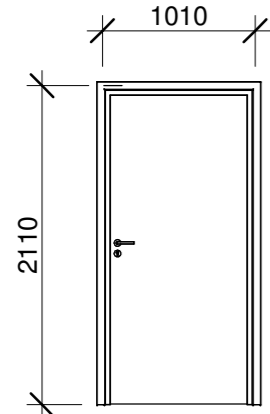
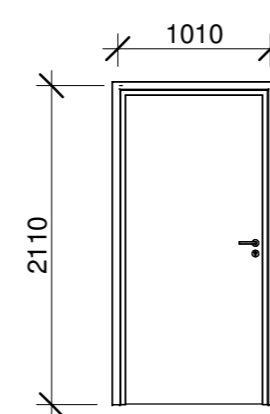


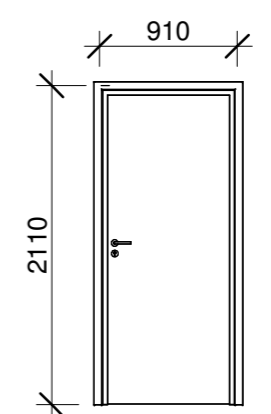
ID-1 Innerdør

	10x21M	Antall:	1 stk.
	Bredde:	1010mm	
	Høyde:	2110mm	
	Lydklasse:	34 dB	
	Brannklasse:	-	
	Dørblad:	Inner kompaktdør	
	Karm:	-	
	Terskel:	Standard	
	Vrider/Håndtak:	Standard	
	Låskasse:	Standard / (IHT, tiltakshaver)	
	Beslag:	Standard	
	Hengsler:	Standard	
	Not:	-	
	Foringer:	-	
	Farge:	Utv. & innv. RAL 7016	
Glass:	-		
Dørnummer og hengsler:	Venstre	Høyre	01
Merknader:	-		

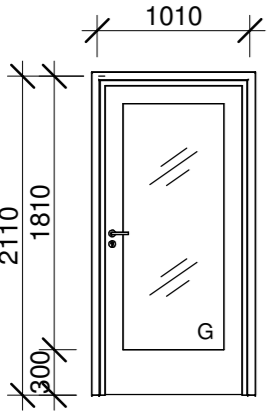
ID-2 Innerdør

	10x21M	Antall:	2 stk.
	Bredde:	1010mm	
	Høyde:	2110mm	
	Lydklasse:	-	
	Brannklasse:	-	
	Dørblad:	Inner kompaktdør- Lufing i UK	
	Karm:	-	
	Terskel:	Standard	
	Vrider/Håndtak:	Standard	
	Låskasse:	Standard	
	Beslag:	Standard	
	Hengsler:	Standard	
	Not:	-	
	Foringer:	-	
	Farge:	Utv. & innv. RAL 7016	
Glass:	-		
Dørnummer og hengsler:	Venstre	Høyre	01 og 02
Merknader:	-		

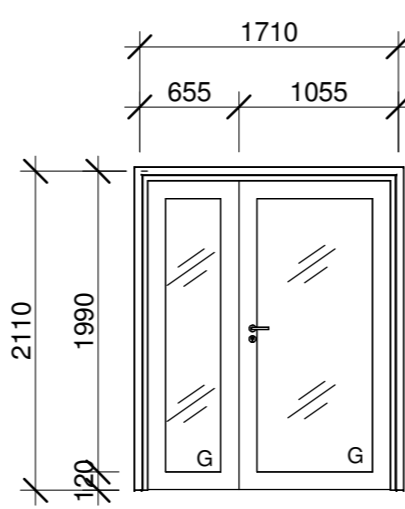
ID-3 Innerdør

	9x21M	Antall:	4 stk.
	Bredde:	910mm	
	Høyde:	2110mm	
	Lydklasse:	-	
	Brannklasse:	Dør til tekniskrom med EI30 krav	
	Dørblad:	Inner kompaktdør- Lufing i UK	
	Karm:	-	
	Terskel:	Standard	
	Vrider/Håndtak:	Standard	
	Låskasse:	Standard	
	Beslag:	Standard	
	Hengsler:	Standard	
	Not:	-	
	Foringer:	-	
	Farge:	Utv. & innv. RAL 7016	
Glass:	-		
Dørnummer og hengsler:	Venstre	Høyre	01 (EI30) 02, 03 og 04
Merknader:	-		

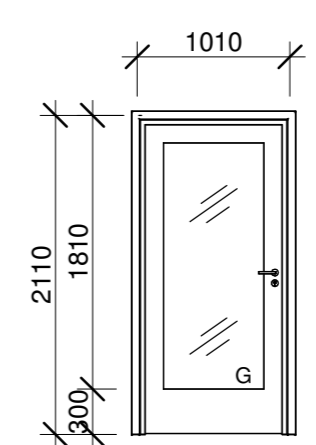
ID-4 Innerdør


	10x21M	Antall:	1 stk.
	Bredde:	1010mm	
	Høyde:	2110mm	
	Lydklasse:	-	
	Brannklasse:	-	
	Dørblad:	Inner kompaktdør- Med glassfelt	
	Karm:	-	
	Terskel:	Standard	
	Vrider/Håndtak:	Standard	
	Låskasse:	Standard	
	Beslag:	Standard	
	Hengsler:	Standard	
	Not:	-	
	Foringer:	-	
	Farge:	Utv. & innv. RAL 7016	
Glass:	Sikkerhetsglass		
Dørnummer og hengsler:	Venstre	Høyre	01
Merknader:	-		

ID-5 Innerdør med glass og sidefelt

	17x21M	Antall:	1 stk.
	Bredde:	1710mm	
	Høyde:	2110mm	
	Lydklasse:	-	
	Brannklasse:	-	
	Dørblad:	Glassdør- Med glassfelt	
	Karm:	-	
	Terskel:	Standard	
	Vrider/Håndtak:	Standard	
	Låskasse:	Standard	
	Beslag:	Standard	
	Hengsler:	Standard	
	Not:	-	
	Foringer:	-	
	Farge:	Utv. & innv. RAL 7016	
Glass:	Sikkerhetsglass		
Dørnummer og hengsler:	Venstre	Høyre	01
Merknader:	-		

ID-6 Innerdør med glass

	10x21M	Antall:	1 stk.
	Bredde:	1010mm	
	Høyde:	2110mm	
	Lydklasse:	34 dB	
	Brannklasse:	-	
	Dørblad:	Glassdør, frostet	
	Karm:	-	
	Terskel:	Standard	
	Vrider/Håndtak:	Standard	
	Låskasse:	Standard	
	Beslag:	Standard	
	Hengsler:	Standard	
	Not:	-	
	Foringer:	-	
	Farge:	Utv. & innv. RAL 7016	
Glass:	Sikkerhetsglass, Frostet		
Dørnummer og hengsler:	Venstre	Høyre	01
Merknader:	-		

Rev.	Revisjonen gjelder	Utført	Kontr.	Dato
				30.01.2024
SØIR IKS- Driftsbygning Langsholsvegen 229- Elverum		Målestokk 1:50	Tegnet DA	Kontr. DA
Innerdørskjema Anbudstegning		Arkstørrelse A2	Prosjektnr. 262	Rev.
		Tegningsnr. A-411		
		DA BYGG AS ORG. 921 360 371 MVA DA@DABYGG.NO		