




V-1 Trevindu																															
16x10M	<table border="1"> <tr><td>Antall:</td><td>11 stk.</td></tr> <tr><td>Bredde:</td><td>1610</td></tr> <tr><td>Høyde:</td><td>1010</td></tr> <tr><td>Lydklasse:</td><td>-</td></tr> <tr><td>Brannklasse:</td><td>-</td></tr> <tr><td>Glass:</td><td>Sikkerhetsglass, soldemping og UV best.</td></tr> <tr><td>Varmeisolasjon:</td><td>U= 0,8</td></tr> <tr><td>Solavskjerming:</td><td>Ja, tilrettelegges. Screens</td></tr> <tr><td>Utforingsbredde:</td><td>-</td></tr> <tr><td>Vrider/Håndtak:</td><td>Standard</td></tr> <tr><td>Lås:</td><td>-</td></tr> <tr><td>Ventil:</td><td>-</td></tr> <tr><td>Barnesikring:</td><td>Ja.</td></tr> <tr><td>Farge utv.</td><td>RAL 7016</td></tr> <tr><td>Farge Innv.</td><td>RAL 7016</td></tr> </table>	Antall:	11 stk.	Bredde:	1610	Høyde:	1010	Lydklasse:	-	Brannklasse:	-	Glass:	Sikkerhetsglass, soldemping og UV best.	Varmeisolasjon:	U= 0,8	Solavskjerming:	Ja, tilrettelegges. Screens	Utforingsbredde:	-	Vrider/Håndtak:	Standard	Lås:	-	Ventil:	-	Barnesikring:	Ja.	Farge utv.	RAL 7016	Farge Innv.	RAL 7016
Antall:	11 stk.																														
Bredde:	1610																														
Høyde:	1010																														
Lydklasse:	-																														
Brannklasse:	-																														
Glass:	Sikkerhetsglass, soldemping og UV best.																														
Varmeisolasjon:	U= 0,8																														
Solavskjerming:	Ja, tilrettelegges. Screens																														
Utforingsbredde:	-																														
Vrider/Håndtak:	Standard																														
Lås:	-																														
Ventil:	-																														
Barnesikring:	Ja.																														
Farge utv.	RAL 7016																														
Farge Innv.	RAL 7016																														
Vindusnummer	-																														
Antall pr. etasje:	1. etg: 3 stk. og 2. etg: 8 stk.																														
Merknader:	Tofelts vindu. Ett fastkarm felts + et åpningsfelt vindu. Alu beslått																														

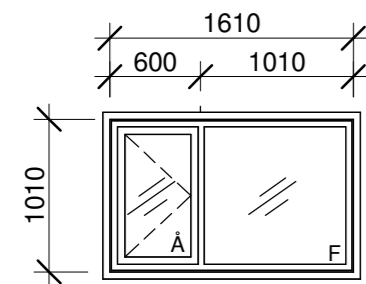


V-2 Trevindu																															
16x4M	<table border="1"> <tr><td>Antall:</td><td>4 stk.</td></tr> <tr><td>Bredde:</td><td>1610</td></tr> <tr><td>Høyde:</td><td>410</td></tr> <tr><td>Lydklasse:</td><td>-</td></tr> <tr><td>Brannklasse:</td><td>-</td></tr> <tr><td>Glass:</td><td>Sikkerhetsglass, soldemping og UV best.</td></tr> <tr><td>Varmeisolasjon:</td><td>U= 0,8</td></tr> <tr><td>Solavskjerming:</td><td>-</td></tr> <tr><td>Utforingsbredde:</td><td>-</td></tr> <tr><td>Vrider/Håndtak:</td><td>Standard</td></tr> <tr><td>Lås:</td><td>-</td></tr> <tr><td>Ventil:</td><td>-</td></tr> <tr><td>Barnesikring:</td><td>-</td></tr> <tr><td>Farge utv.</td><td>RAL 7016</td></tr> <tr><td>Farge Innv.</td><td>RAL 7016</td></tr> </table>	Antall:	4 stk.	Bredde:	1610	Høyde:	410	Lydklasse:	-	Brannklasse:	-	Glass:	Sikkerhetsglass, soldemping og UV best.	Varmeisolasjon:	U= 0,8	Solavskjerming:	-	Utforingsbredde:	-	Vrider/Håndtak:	Standard	Lås:	-	Ventil:	-	Barnesikring:	-	Farge utv.	RAL 7016	Farge Innv.	RAL 7016
Antall:	4 stk.																														
Bredde:	1610																														
Høyde:	410																														
Lydklasse:	-																														
Brannklasse:	-																														
Glass:	Sikkerhetsglass, soldemping og UV best.																														
Varmeisolasjon:	U= 0,8																														
Solavskjerming:	-																														
Utforingsbredde:	-																														
Vrider/Håndtak:	Standard																														
Lås:	-																														
Ventil:	-																														
Barnesikring:	-																														
Farge utv.	RAL 7016																														
Farge Innv.	RAL 7016																														
Vindusnummer	-																														
Antall pr. etasje:	1. etg: 3 stk. og 2. etg: 1 stk.																														
Merknader:	Tofelts vindu. Ett fastkarm felts + et åpningsfelt vindu. Alu beslått																														

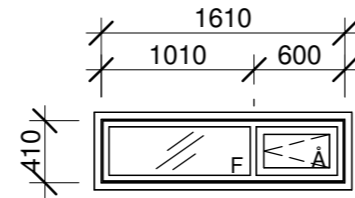


V-3 Trevindu																															
6x10M	<table border="1"> <tr><td>Antall:</td><td>4 stk.</td></tr> <tr><td>Bredde:</td><td>610</td></tr> <tr><td>Høyde:</td><td>1010</td></tr> <tr><td>Lydklasse:</td><td>-</td></tr> <tr><td>Brannklasse:</td><td>-</td></tr> <tr><td>Glass:</td><td>Sikkerhetsglass, soldemping og UV best.</td></tr> <tr><td>Varmeisolasjon:</td><td>U= 0,8</td></tr> <tr><td>Solavskjerming:</td><td>Ja, Tilrettelegging. Screens</td></tr> <tr><td>Utforingsbredde:</td><td>-</td></tr> <tr><td>Vrider/Håndtak:</td><td>Standard</td></tr> <tr><td>Lås:</td><td>-</td></tr> <tr><td>Ventil:</td><td>-</td></tr> <tr><td>Barnesikring:</td><td>-</td></tr> <tr><td>Farge utv.</td><td>RAL 7016</td></tr> <tr><td>Farge Innv.</td><td>RAL 7016</td></tr> </table>	Antall:	4 stk.	Bredde:	610	Høyde:	1010	Lydklasse:	-	Brannklasse:	-	Glass:	Sikkerhetsglass, soldemping og UV best.	Varmeisolasjon:	U= 0,8	Solavskjerming:	Ja, Tilrettelegging. Screens	Utforingsbredde:	-	Vrider/Håndtak:	Standard	Lås:	-	Ventil:	-	Barnesikring:	-	Farge utv.	RAL 7016	Farge Innv.	RAL 7016
Antall:	4 stk.																														
Bredde:	610																														
Høyde:	1010																														
Lydklasse:	-																														
Brannklasse:	-																														
Glass:	Sikkerhetsglass, soldemping og UV best.																														
Varmeisolasjon:	U= 0,8																														
Solavskjerming:	Ja, Tilrettelegging. Screens																														
Utforingsbredde:	-																														
Vrider/Håndtak:	Standard																														
Lås:	-																														
Ventil:	-																														
Barnesikring:	-																														
Farge utv.	RAL 7016																														
Farge Innv.	RAL 7016																														
Vindusnummer	-																														
Antall pr. etasje:	1. etg: 4 stk.																														
Merknader:	Ett åpningsfelt vindu. Alu beslått																														

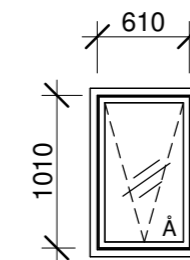


V-4 Trevindu																															
10x30M	<table border="1"> <tr><td>Antall:</td><td>1 stk.</td></tr> <tr><td>Bredde:</td><td>1010</td></tr> <tr><td>Høyde:</td><td>3010</td></tr> <tr><td>Lydklasse:</td><td>-</td></tr> <tr><td>Brannklasse:</td><td>-</td></tr> <tr><td>Glass:</td><td>Sikkerhetsglass, soldemping og UV best.</td></tr> <tr><td>Varmeisolasjon:</td><td>U= 0,8</td></tr> <tr><td>Solavskjerming:</td><td>Ja, Tilrettelegging. Screens</td></tr> <tr><td>Utforingsbredde:</td><td>-</td></tr> <tr><td>Vrider/Håndtak:</td><td>Standard</td></tr> <tr><td>Lås:</td><td>-</td></tr> <tr><td>Ventil:</td><td>-</td></tr> <tr><td>Barnesikring:</td><td>-</td></tr> <tr><td>Farge utv.</td><td>RAL 7016</td></tr> <tr><td>Farge Innv.</td><td>RAL 7016</td></tr> </table>	Antall:	1 stk.	Bredde:	1010	Høyde:	3010	Lydklasse:	-	Brannklasse:	-	Glass:	Sikkerhetsglass, soldemping og UV best.	Varmeisolasjon:	U= 0,8	Solavskjerming:	Ja, Tilrettelegging. Screens	Utforingsbredde:	-	Vrider/Håndtak:	Standard	Lås:	-	Ventil:	-	Barnesikring:	-	Farge utv.	RAL 7016	Farge Innv.	RAL 7016
Antall:	1 stk.																														
Bredde:	1010																														
Høyde:	3010																														
Lydklasse:	-																														
Brannklasse:	-																														
Glass:	Sikkerhetsglass, soldemping og UV best.																														
Varmeisolasjon:	U= 0,8																														
Solavskjerming:	Ja, Tilrettelegging. Screens																														
Utforingsbredde:	-																														
Vrider/Håndtak:	Standard																														
Lås:	-																														
Ventil:	-																														
Barnesikring:	-																														
Farge utv.	RAL 7016																														
Farge Innv.	RAL 7016																														
Vindusnummer	-																														
Antall pr. etasje:	2. etg: 1 stk.																														
Merknader:	Tofelts fastkarm vindu. Alu beslått																														

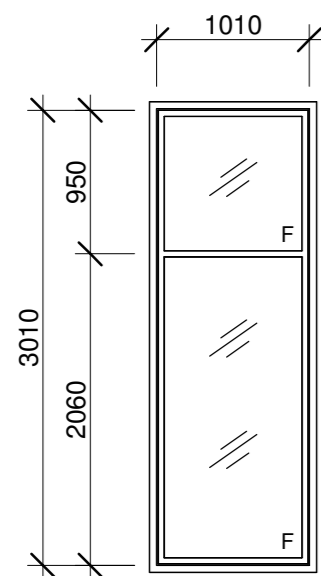

V-5 Trevindu																															
6x21M	<table border="1"> <tr><td>Antall:</td><td>3 stk.</td></tr> <tr><td>Bredde:</td><td>610</td></tr> <tr><td>Høyde:</td><td>2110</td></tr> <tr><td>Lydklasse:</td><td>-</td></tr> <tr><td>Brannklasse:</td><td>-</td></tr> <tr><td>Glass:</td><td>Sikkerhetsglass, soldemping og UV best.</td></tr> <tr><td>Varmeisolasjon:</td><td>U= 0,8</td></tr> <tr><td>Solavskjerming:</td><td>Ja, Tilrettelegging. Screens</td></tr> <tr><td>Utforingsbredde:</td><td>-</td></tr> <tr><td>Vrider/Håndtak:</td><td>Standard</td></tr> <tr><td>Lås:</td><td>-</td></tr> <tr><td>Ventil:</td><td>-</td></tr> <tr><td>Barnesikring:</td><td>-</td></tr> <tr><td>Farge utv.</td><td>RAL 7016</td></tr> <tr><td>Farge Innv.</td><td>RAL 7016</td></tr> </table>	Antall:	3 stk.	Bredde:	610	Høyde:	2110	Lydklasse:	-	Brannklasse:	-	Glass:	Sikkerhetsglass, soldemping og UV best.	Varmeisolasjon:	U= 0,8	Solavskjerming:	Ja, Tilrettelegging. Screens	Utforingsbredde:	-	Vrider/Håndtak:	Standard	Lås:	-	Ventil:	-	Barnesikring:	-	Farge utv.	RAL 7016	Farge Innv.	RAL 7016
Antall:	3 stk.																														
Bredde:	610																														
Høyde:	2110																														
Lydklasse:	-																														
Brannklasse:	-																														
Glass:	Sikkerhetsglass, soldemping og UV best.																														
Varmeisolasjon:	U= 0,8																														
Solavskjerming:	Ja, Tilrettelegging. Screens																														
Utforingsbredde:	-																														
Vrider/Håndtak:	Standard																														
Lås:	-																														
Ventil:	-																														
Barnesikring:	-																														
Farge utv.	RAL 7016																														
Farge Innv.	RAL 7016																														
Vindusnummer	-																														
Antall pr. etasje:	2. etg: 3 stk.																														
Merknader:	Tofeltsvindu. Ett åpningsfelt+ ett fastkarms vindu. Alu beslått																														

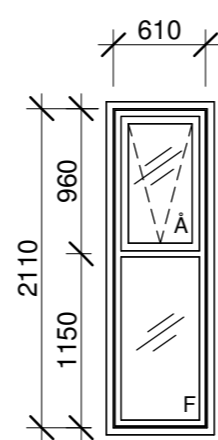

IV-1 Trevindu, Innervindu																															
6x21M	<table border="1"> <tr><td>Antall:</td><td>1 stk.</td></tr> <tr><td>Bredde:</td><td>610</td></tr> <tr><td>Høyde:</td><td>2110</td></tr> <tr><td>Lydklasse:</td><td>-</td></tr> <tr><td>Brannklasse:</td><td>-</td></tr> <tr><td>Glass:</td><td>Sikkerhetsglass. Frostet</td></tr> <tr><td>Varmeisolasjon:</td><td>-</td></tr> <tr><td>Solavskjerming:</td><td>-</td></tr> <tr><td>Utforingsbredde:</td><td>-</td></tr> <tr><td>Vrider/Håndtak:</td><td>-</td></tr> <tr><td>Lås:</td><td>-</td></tr> <tr><td>Ventil:</td><td>-</td></tr> <tr><td>Barnesikring:</td><td>-</td></tr> <tr><td>Farge utv.</td><td>RAL 7016</td></tr> <tr><td>Farge Innv.</td><td>RAL 7016</td></tr> </table>	Antall:	1 stk.	Bredde:	610	Høyde:	2110	Lydklasse:	-	Brannklasse:	-	Glass:	Sikkerhetsglass. Frostet	Varmeisolasjon:	-	Solavskjerming:	-	Utforingsbredde:	-	Vrider/Håndtak:	-	Lås:	-	Ventil:	-	Barnesikring:	-	Farge utv.	RAL 7016	Farge Innv.	RAL 7016
Antall:	1 stk.																														
Bredde:	610																														
Høyde:	2110																														
Lydklasse:	-																														
Brannklasse:	-																														
Glass:	Sikkerhetsglass. Frostet																														
Varmeisolasjon:	-																														
Solavskjerming:	-																														
Utforingsbredde:	-																														
Vrider/Håndtak:	-																														
Lås:	-																														
Ventil:	-																														
Barnesikring:	-																														
Farge utv.	RAL 7016																														
Farge Innv.	RAL 7016																														
Vindusnummer	-																														
Antall pr. etasje:	2. etg: 1 stk.																														
Merknader:	Ett fastkarmsvindu. Frostet glass																														

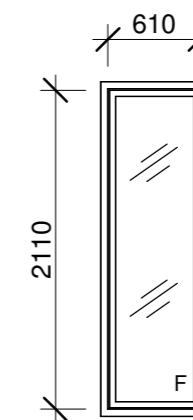

ÅPNINGSHENDEL FOR SIDEHENGSLING SKAL VÆRE DEMONTERBAR
ÅPNINGSVINDU SKAL VÆRE AV TYPE SIDEHENGSLI UTADSLÅENDE.
 F ANGIR FAST FELT
 Å ANGIR FELT FOR ÅPNING

FØR BESTILLING SKAL ENTREPRENØR KONTROLLERE AT DET ER SAMSVAR MELLOM SKJEMA, PLAN-OG SNITT-TEGNINGER, SAMT BESKRIVELSE

ÅPNINGER FOR VINDUER KONTROLLERES PÅ Plassen FØR BESTILLING.

BESTILLING SKAL KUN SKJE ETTER TEGNING MERKET ARBEIDSTEGNING

RØMNINGSVINDU SKAL HA FRI ÅPNING MINIMUMSBREDDE 500mm OG MINIMUMS HØYDE 800mm IHT. NBI.

ANMERKNINGER:
 KARMER SKAL INNGÅ I VINDUSLEVERANSEN, OVERFLATEBEHANDLING SKAL INNGÅ I ENHETSPRISEN FOR VINDU: INKLUDERT BEHANDLING AV KARMER

VINDUER SKAL TILFREDSSTILLE KRAVENE TIL GODKJENNING I "NORSK DØR- OG VINDUSKONTROLL". VINDUER SKAL VÆRE FERDIG OVERFLATEBEHANDLET PÅ KARM OG RAMME FRA FABRIKK.

Utdrag fra TEK17:
 § 12-17. Vindu og andre glassfelt
 Sikring med personsikkerhetsrute, brystning eller annen forsvarlig metode, dersom vindu eller glassfelt har underkant lavere enn 0,8 m over gulv. Alltid i glassfelt i ferdigsretningen i inngangsparti og kommunikasjonsvei (svalgang, korridor og trapperom).

Rev.	Revisjonen gjelder	Utført	Kontr.	Dato
	SØIR IKS- Driftsbygning Langsholsvegen 229- Elverum	Målestokk 1:50	Dato 30.01.2024	
	Vindusskjema Anbudstegning	Arkstørrelse A2	Tegnet DA	
		Tegningsnr. A-420	Kontr. DA	
			Prosjektnr. 262	
			Rev.	



DA BYGG AS
 ORG. 921 360 371 MVA
 DA@DABYGG.NO