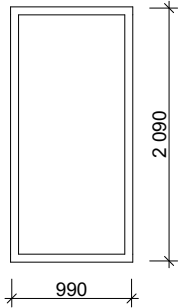
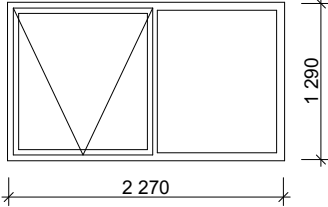
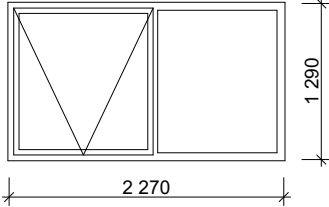
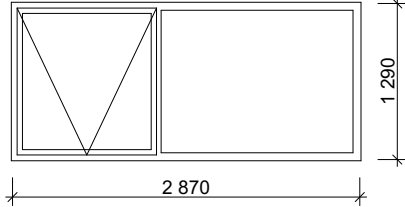


VINDUSKJEMA

ID	V-01	V-02	V-02a	V-03
Antall	9	11	3	1
				
Størrelse	B= 990 H= 2 090	2 290 1 310	2 290 1 310	2 890 1 310

Kun tegninger merket "arbeidstegninger" kan benyttes som produksjonstegninger.

Opphavsrett: Tegninger kan ikke benyttes annerledes eller i en annen sammenheng enn forutsatt uten skriftlig samtykke fra On AS.

BIM med ArchiCAD 24 NOR Filplassering: BIMcloud: on-as - BIMcloud Software as a Service/22 115 - Lundamo U. skole/02.06.2023 - Skisser fritidsklubb



Rev	Nr	Beskrivelse	Dato	Sign	Kontr

Tegning  
**Skjema vinduer**  
**Fritidsklubb Lundamo**  
**Lundamo**

Fase: <b>Anbudstegninger</b>	Dato opprettet <b>12.09.2023</b>	Gnr./Bnr./Festenr. <b>30.01.2024</b>	Mål: <b>1:1,250</b>	Tegningsnr. <b>A502</b>
Størrelse: <b>A4</b>	Prosjektnr. <b>22 115</b>	Sign. <b>JHM</b>	Kontroll <b>IJF</b>	Godkjent
				Rev. ID