


DETALJ VISER PRINSIPLØSNING FOR BESLAG.



BILDE AV PIPE I FASADE MOT ØST

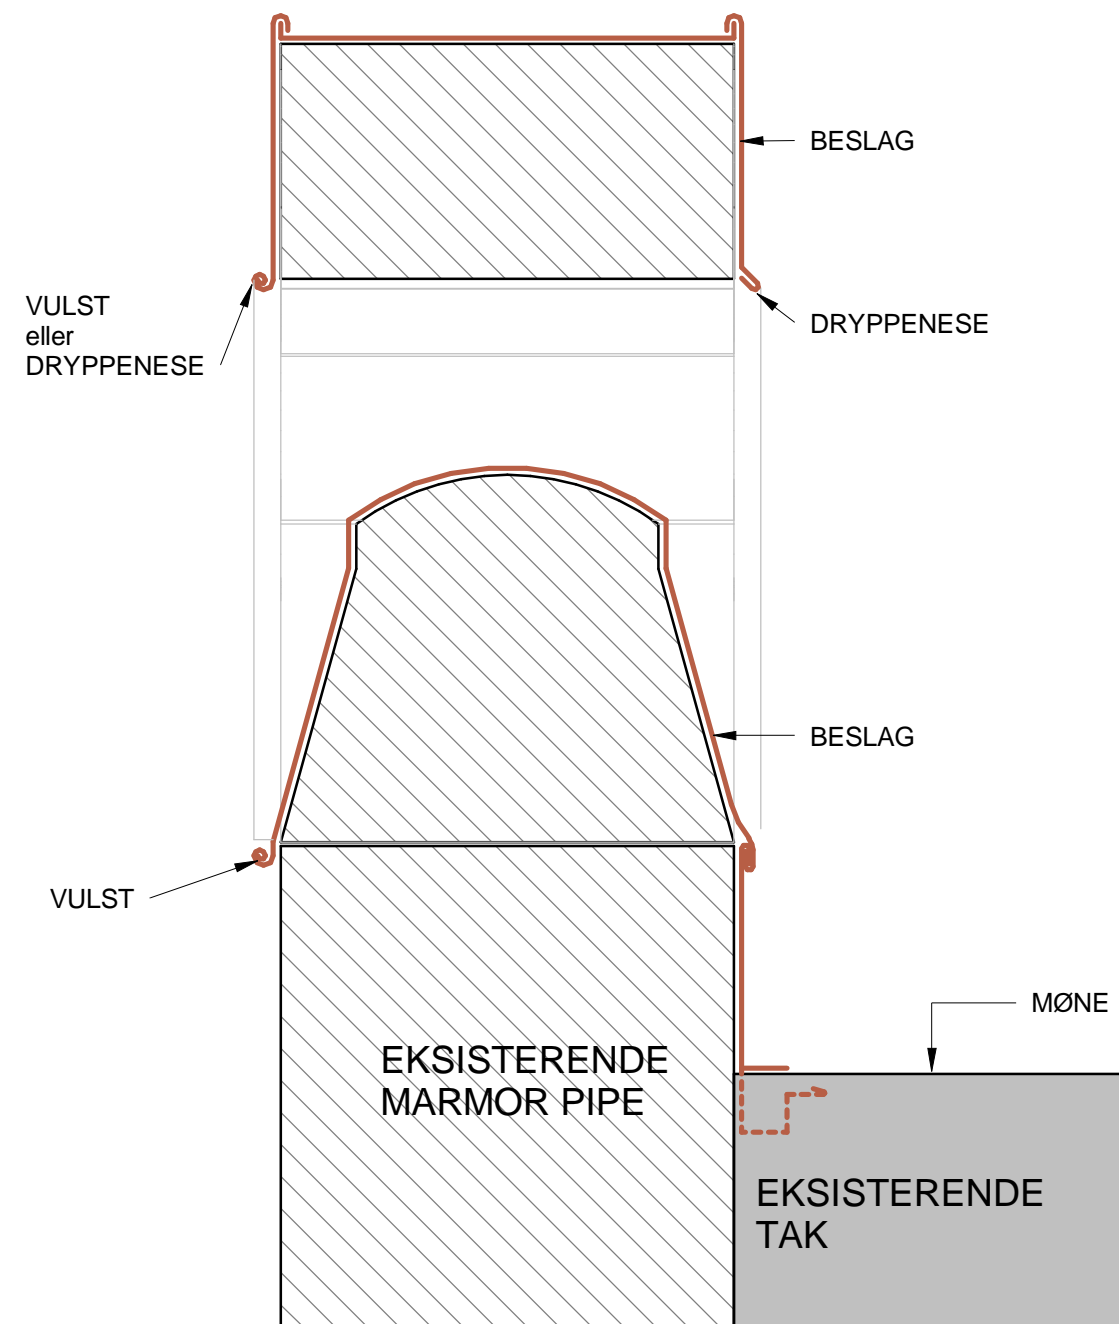

DETALJ C - PIPE SNITT

720 Ålesund Kirke - Rehabilitering av tak og fasader

1 : 10
A3



18.01.2024 13:30:44