


DENNE TEGNING OMFATTES AV LOV OM OPPHAVSRETT TIL ÅNDSVERK (ÅNDSVERKLOVEN) AV 12 MAI 1961.
 ENHVER DISPONERING AV ARKITEKTENS MATERIALE MÅ SKJE I HENHOLD TIL AVTALE MED ARKITEKTEN.

ALLE MÅL MÅ KONTROLLERES PÅ STEDET AV ENTREPRENØR FØR PRODUKSJON.
 EVENTUELLE TILPASNINGER AV VISTE LØSNINGER I UOVERENSSTEMMELSE MED TEGNING, AVKLARES MED ARKITEKT FØR PRODUKSJON.
 KONSTRUKSJONSLØSNINGER UTARBEIDES BASERT PÅ ARKITEKTENS TEGNINGER.
 ENTREPRENØREN SKAL PÅ GRUNNLAG AV TILBUDSTEGNINGER UTARBEIDE NØDVENDIGE PRODUKSJONS OG MONTERINGSANVISNINGER. DISSE TEGNINGENE SKAL FORELLEGES ARKITEKT FØR ENDELIG BESTILLING.

FORELØPIG
 10.06.2022

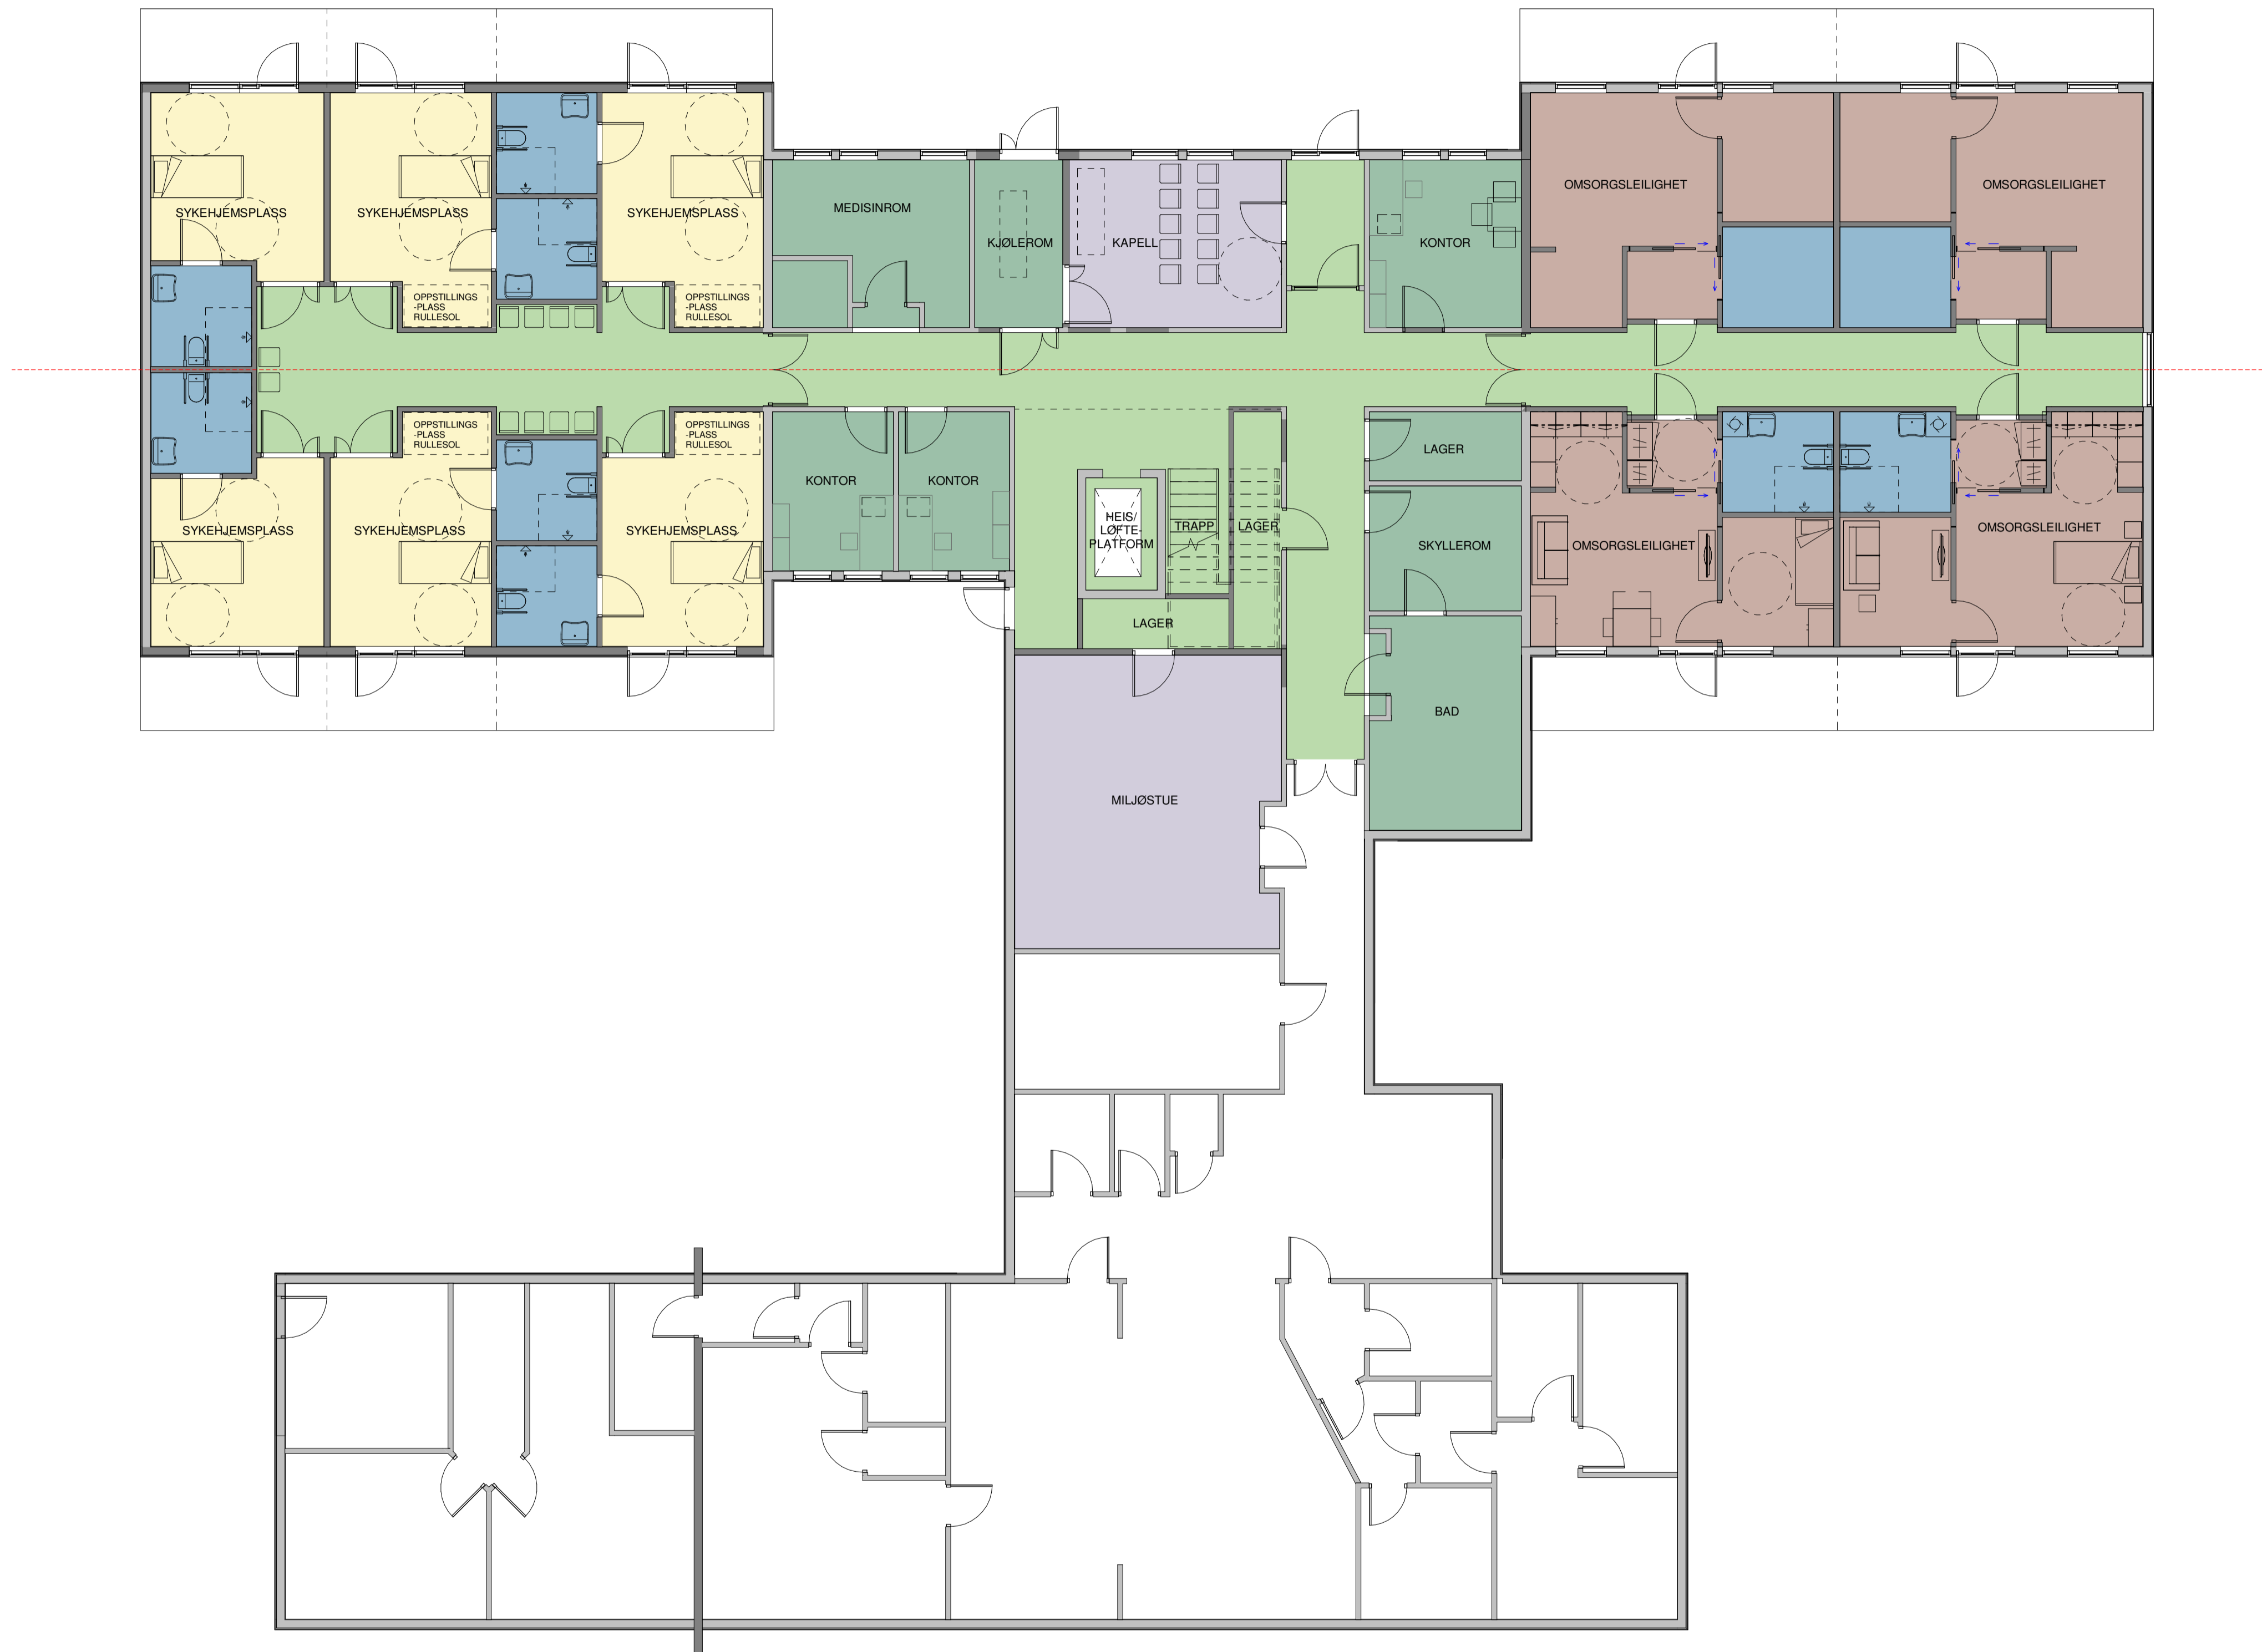

Prosjekt nr.:	Tegningsnr.:	Rev.:
0001	A.0.02.01.101	

Rev.	Dato	Tekst	Tegn.	Kontr.

- Rev. Dato Tekst Tegn. Kontr.
- ARK
 LARK
 RIB
 RIBr
 RIE
 RIV
 RIAKU

Fase:
 Skisse



Prosjekt:
Værøy sykehjem og omsorgsboliger

ARK:	RIE:	RIBR:
NSW Arkitektur		
RIB:	RIV:	LARK:

Tegningsnavn: **Plan 1. etg.**

Entreprenør:

Byggherre: **Værøy Kommune**

Dato:	Målestokk:	Format:	Tegnet av:	Kontrollert av:	Siste rev. dato:
10.06.2022	1:100	A1	xxx	xxx	

Prosjekt nr.:	Tegningsnr.:	Rev.:
0001	A.0.02.01.101	