


DENNE TEGNING OMFATTES AV LOV OM OPPHAVSRETT TIL ÅNDSVERK (ÅNDSVERKLOVEN) AV 12 MAI 1961.  
 ENHVER DISPONERING AV ARKITEKTENS MATERIALE MÅ SKJE I HENHOLD TIL AVTALE MED ARKITEKTEN.

ALLE MÅL MÅ KONTROLLERES PÅ STEDET AV ENTREPRENØR FØR PRODUKSJON.  
 EVENTUELLE TILPASNINGER AV VISTE LØSNINGER I UOVERENSSTEMMELSE MED TEGNING, AVKLARES MED ARKITEKT FØR PRODUKSJON.  
 KONSTRUKSJONSLØSNINGER UTARBEIDES BASERT PÅ ARKITEKTENS TEGNINGER.  
 ENTREPRENØREN SKAL PÅ GRUNNLAG AV TILBUDSTEGNINGER UTARBEIDE NØDVENDIGE PRODUKSJONS OG MONTERINGSANVISNINGER. DISSE TEGNINGENE SKAL FORELEGGES ARKITEKT FØR ENDELIG BESTILLING.

**FORELØPIG**  
 10.06.2022

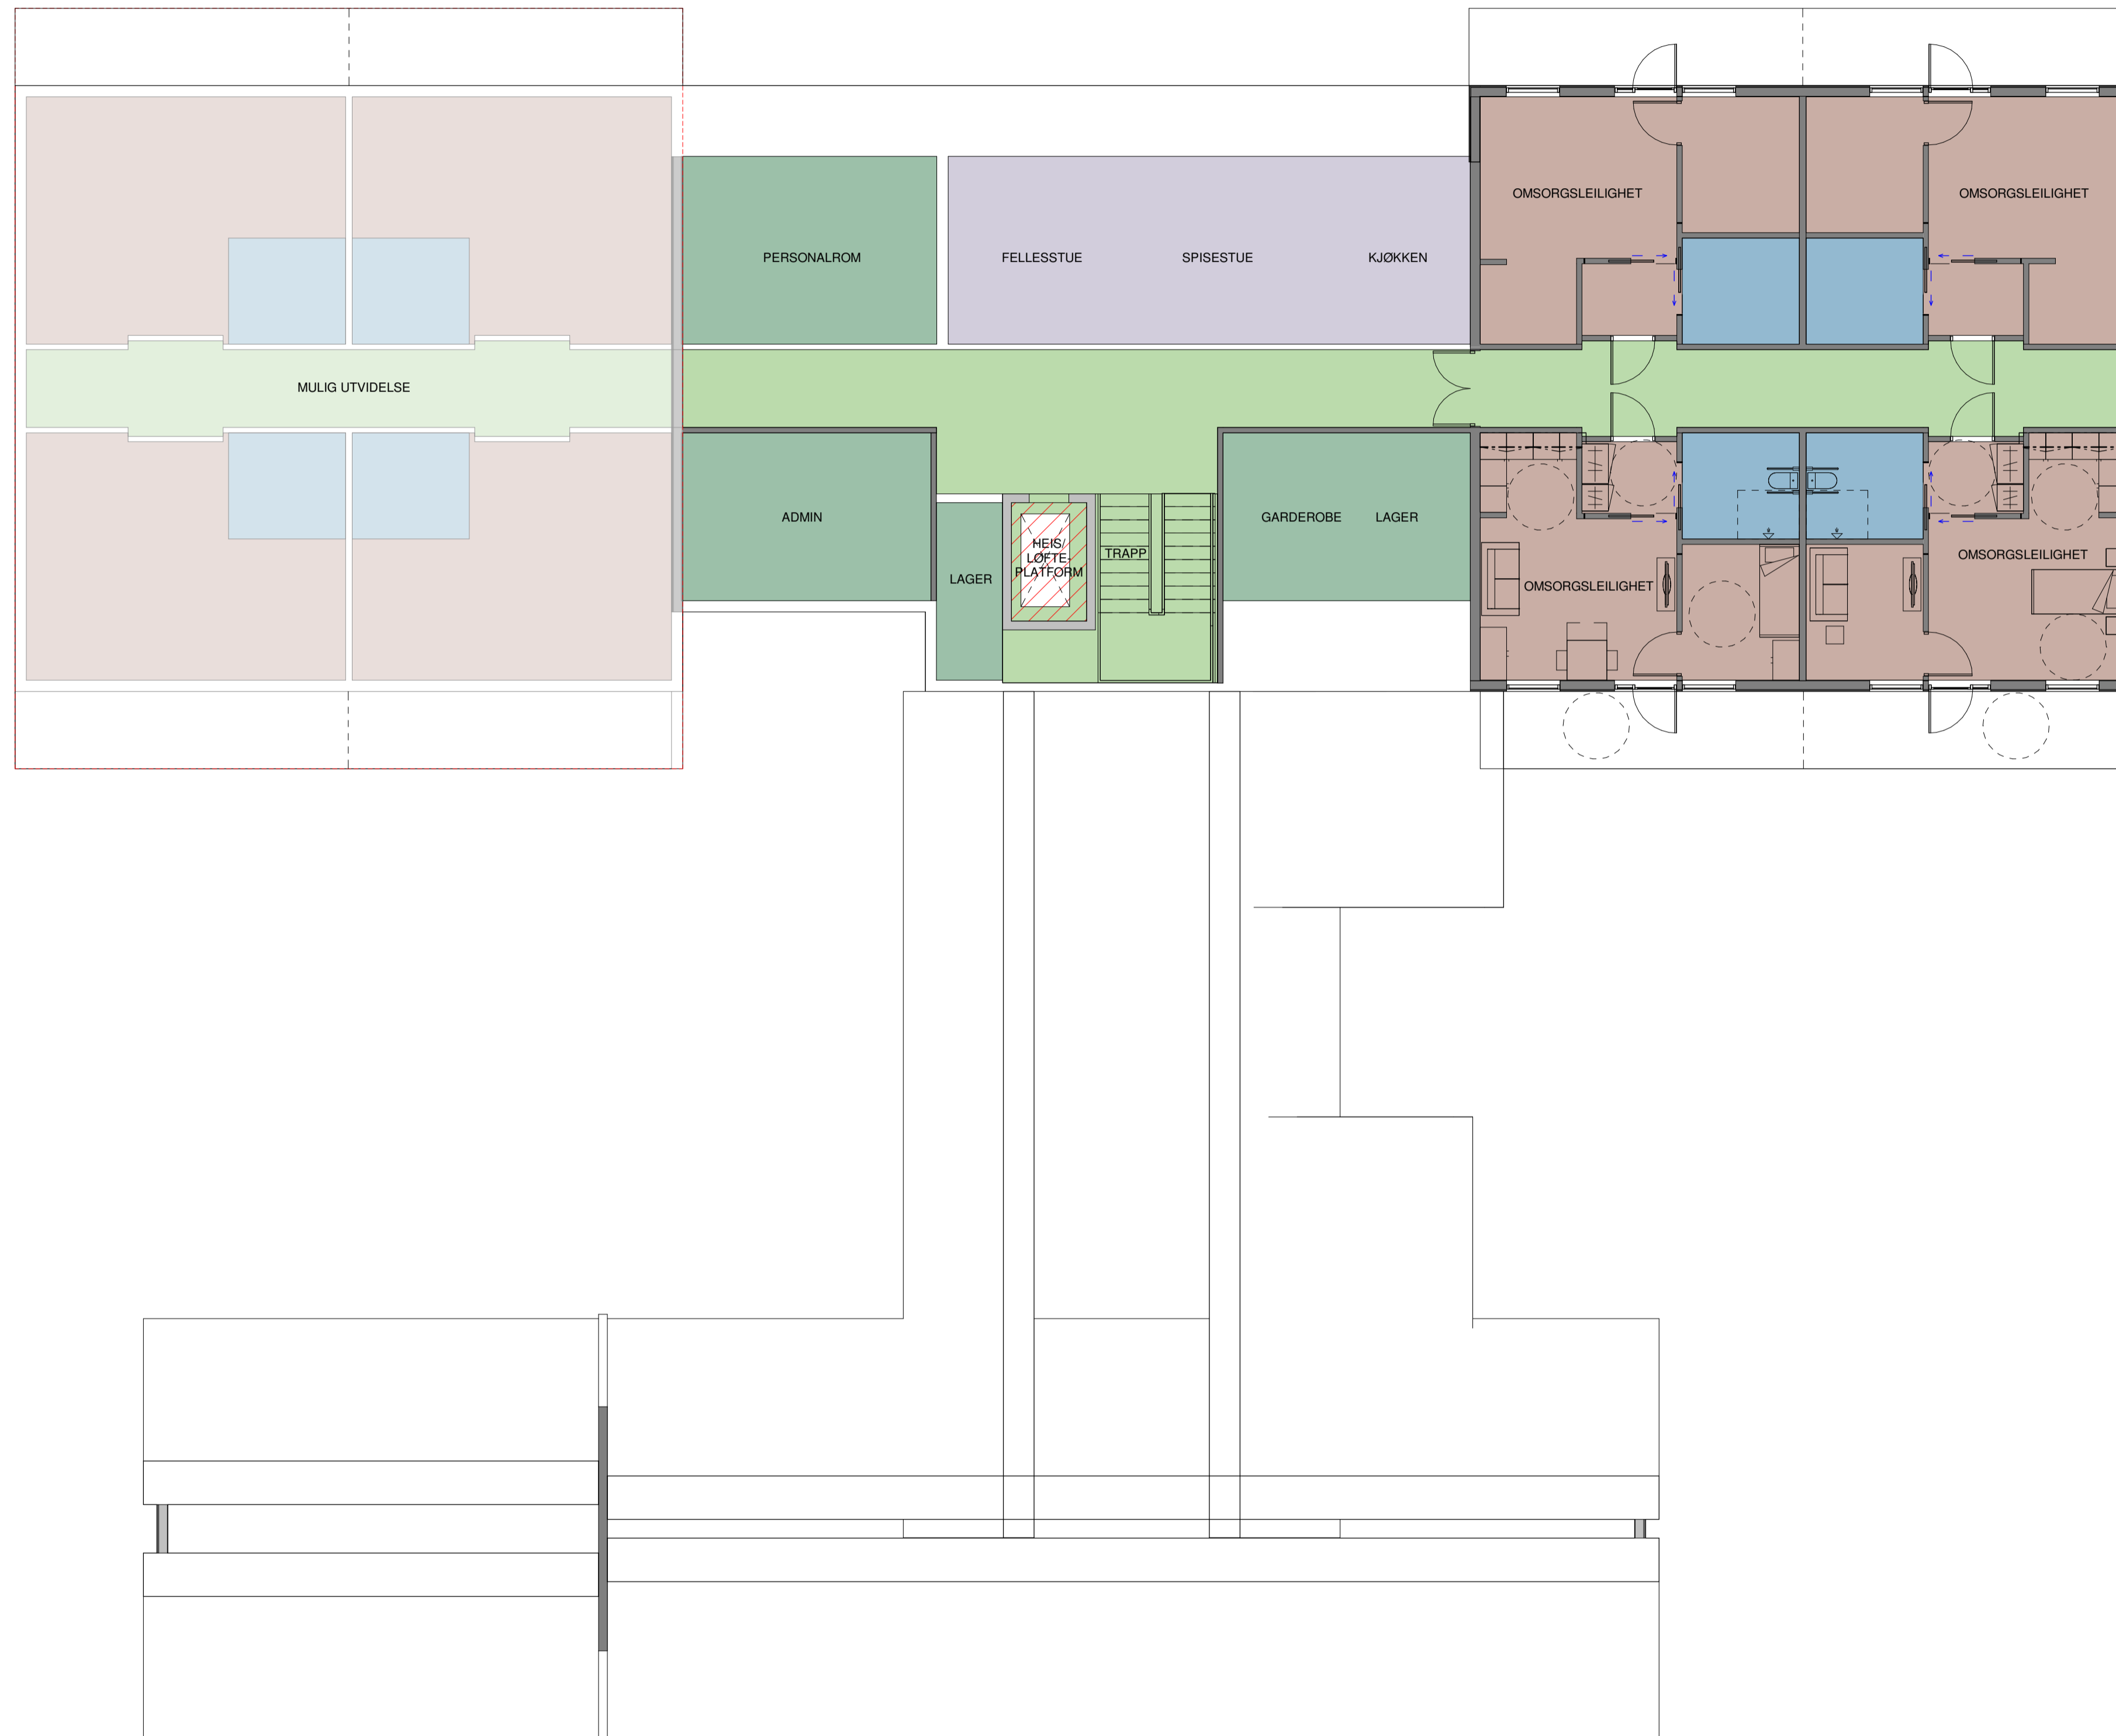

Prosjekt nr.:	Tegningsnr.:	Rev.:
0001	A.0.02.02.101	

Rev.	Dato	Tekst	Tegn.	Kontr.

ARK  
 LARK  
 RIB  
 RIBr  
 RIE  
 RIV  
 RIAKU

Fase:  
**Skisse**



Prosjekt: <b>Værøy sykehjem og omsorgsboliger</b>		
ARK: NSW Arkitektur	RIE:	RIBR:
RIB:	RIV:	LARK:
Tegningsnavn: Plan 2. etg.	Entreprenør:	
	Byggherre: Værøy Kommune	

Dato:	Målestokk:	Format:	Tegnet av:	Kontrollert av:	Siste rev. dato:
10.06.2022	1:100	A1	xxx	xxx	
Prosjekt nr.:	Tegningsnr.:	Rev.:			
0001	A.0.02.02.101				