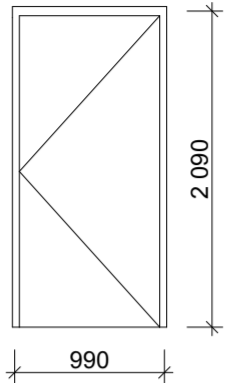
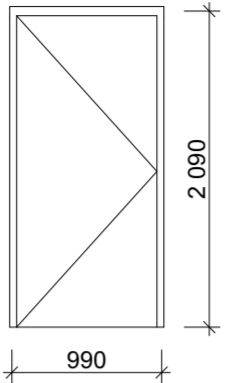
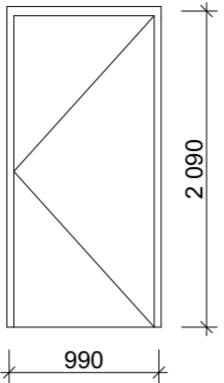
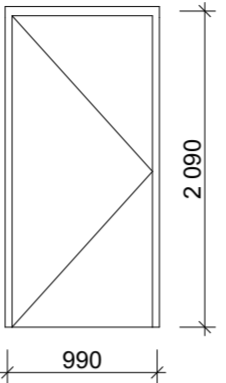
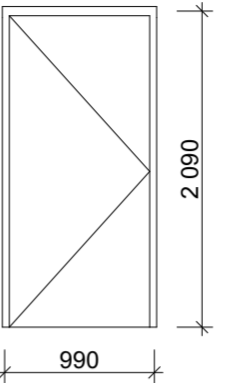
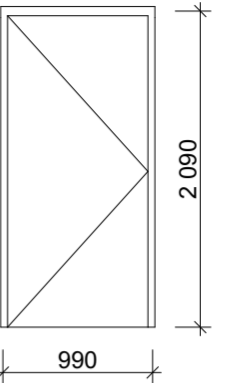
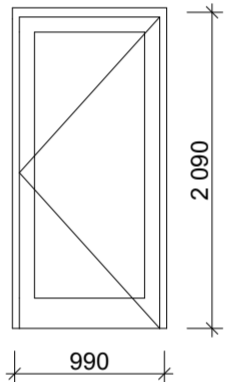
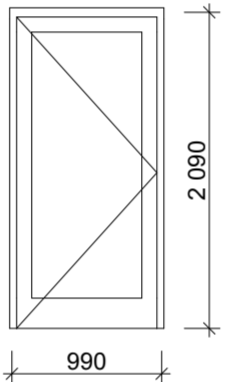
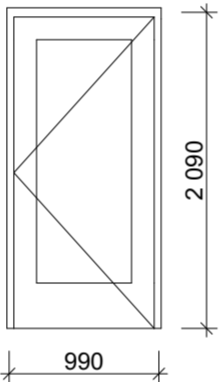
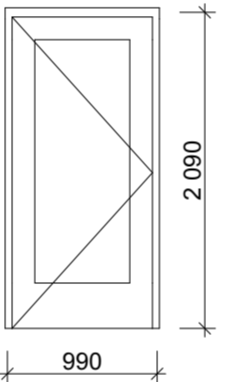
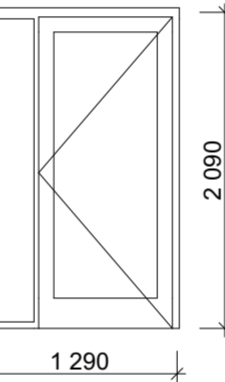
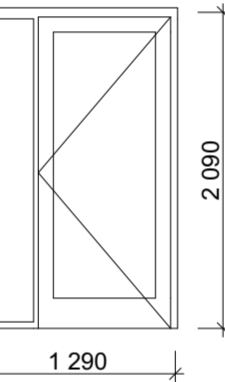
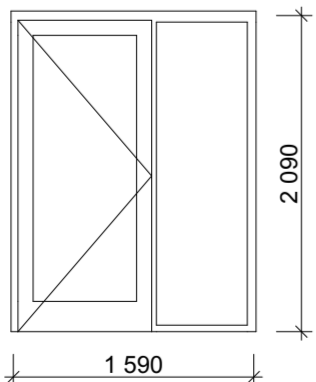
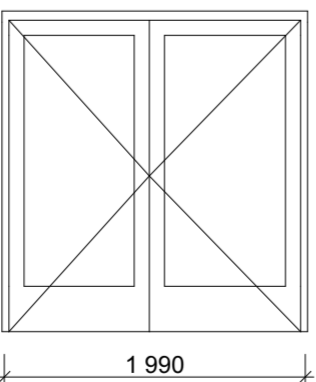
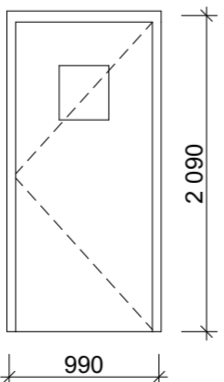
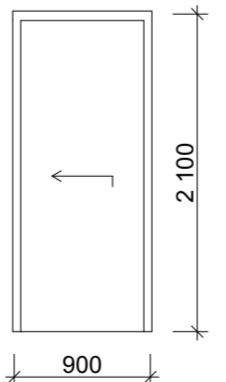
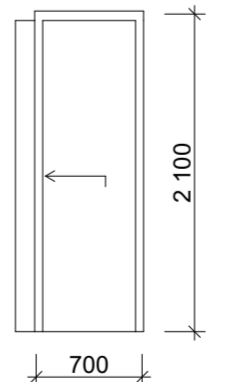


ID	ID-01	ID-01	ID-02	ID-02	ID-02	ID-03
Slagretning	H	V	H	V	V	V
Åpningstype	Sidehengslet	Sidehengslet	Sidehengslet	Sidehengslet	Sidehengslet	Sidehengslet
Antall	7	1	2	8	1	4
Rev. ID	---	---	---	---	---	---
Endringsnr.						
						
Størrelse	B= 990 H= 2 090	990 2 090	990 2 090	990 2 090	990 2 090	990 2 090
Brannklasse						
Lydkrav						
Terskel	-	-	-	-	-	-
Dørblad						
Anmerkning	Inngangsrør leiligheter	Inngangsrør leiligheter			Til diverse lager, garderobes etc	Til tekniske rom og samtalerom
Kun for sortering i BIM-program	Type 1	Type 1	Type 1	Type 1	Type 1	Type 1


01 Skjema dører (større ark) copy 1

ID	ID-05	ID-05	ID-06	ID-06	ID-07	ID-07
Slagretning	H	V	H	V	H	H
Åpningstype	Sidehengslet	Sidehengslet	Sidehengslet	Sidehengslet	Sidehengslet	Sidehengslet
Antall	1	1	2	1	2	1
Rev. ID	---	---	---	---	---	---
Endringsnr.						
						
Størrelse	B= 990 H= 2 090	990 2 090	990 2 090	990 2 090	1 290 2 090	1 290 2 090
Brannklasse						
Lydkrav						
Terskel	-	-	-	-	-	-
Dørblad						
Anmerkning			Til kontor/samtalerom	Til kontor/samtalerom	Til trapp	Ingen ruter
Kun for sortering i BIM-program	Ingen ruter	Ingen ruter	Ingen ruter	Ingen ruter	Ingen ruter	Ingen ruter

01 Skjema dører (større ark) copy 1

ID	ID-08	ID-09	ID-10	PD-01	PD-02
Slagretning	V	H	V		
Åpningstype	Sidehengslet	Sidehengslet	Sidehengslet	Pocket	Pocket
Antall	2	2	1	18	8
Rev. ID	---	---	---	---	---
Endringsnr.					
					
Størrelse	B= 1 590 H= 2 090	1 990 2 090	990 2 090	900 2 100	700 2 100
Brannklasse					
Lydkrav					
Terskel	-	-	-	-	-
Dørblad					
Anmerkning	Til kontor/vaktrom	Til fellesrom	Til medisinerom		
Kun for sortering i BIM-program	Ingen ruter	Ingen ruter	Ingen ruter	Type 1	Type 1

DØRER ER IKKE DETALJPROSJEKTERT
BRANN-,LYDKRAV OG FARGER
PROSJEKTERES I DETALJPROSJEKT

TEGN.NR	A-402		REV./NR																									
	4150 Hedrumgate 6, bemannede boliger Skjema innvendige dører																											
PROSJEKT/TITTEL/VIGNETT																												
REVISJONER	<table border="1"> <tr><th>index</th><th>dato</th><th>beskrivelse</th><th>sign.</th><th>kontr.</th></tr> <tr><td> </td><td> </td><td> </td><td> </td><td> </td></tr> <tr><td> </td><td> </td><td> </td><td> </td><td> </td></tr> <tr><td> </td><td> </td><td> </td><td> </td><td> </td></tr> <tr><td> </td><td> </td><td> </td><td> </td><td> </td></tr> </table>			index	dato	beskrivelse	sign.	kontr.																				
index	dato	beskrivelse	sign.	kontr.																								
FASE	Forprosjekt																											
TYPE	Pristilbud																											
MAK	1:50	FORMAT	A2																									
DATE	15.04.2021	SIGN.	IS																									
FILN.	<small>:\nummer\Server\PROSJEKTER\4150-4150\4150 Hedrumgate 6\4150 TEGNINGER\4150 Bygging.pjn</small>		MP																									
A	KB ARKITEKTER PB 333-Sentrum 3110 TØNSBERG		kontor@kbarkitekter.no www.kbarkitekter.no 33 37 84 84																									
B																												
F																												
V																												
ARKITEKT																												
TEGN.NR	A-402		REV./NR																									