




Status	Rev.	Endring	Utført	Kontr.	Ansv.	Dato
			NOANFN	NOTHNY		18.12.23
Forsvarsbygg			Målestokk		Format	
Sikringsarbeider Vel Lofoten			Ikke i målestokk		A3	
Oversiktskart			Oppdragsleder:			
			Oppdragsnr.			
			10215566			
SWECO 			Disiplin:	Løpenummer:	Status:	Rev:
SWECO Norge AS Hjalmar Johansens gate 23 POST: 9007 Tromsø TLF: 77 60 09 00			GEO	RIG-T001	A	00




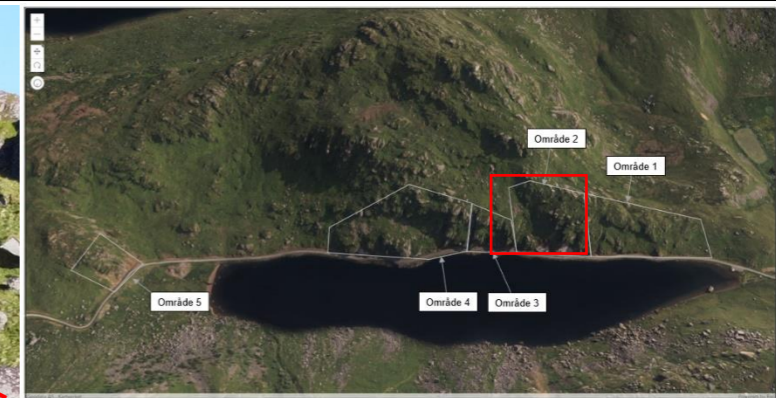
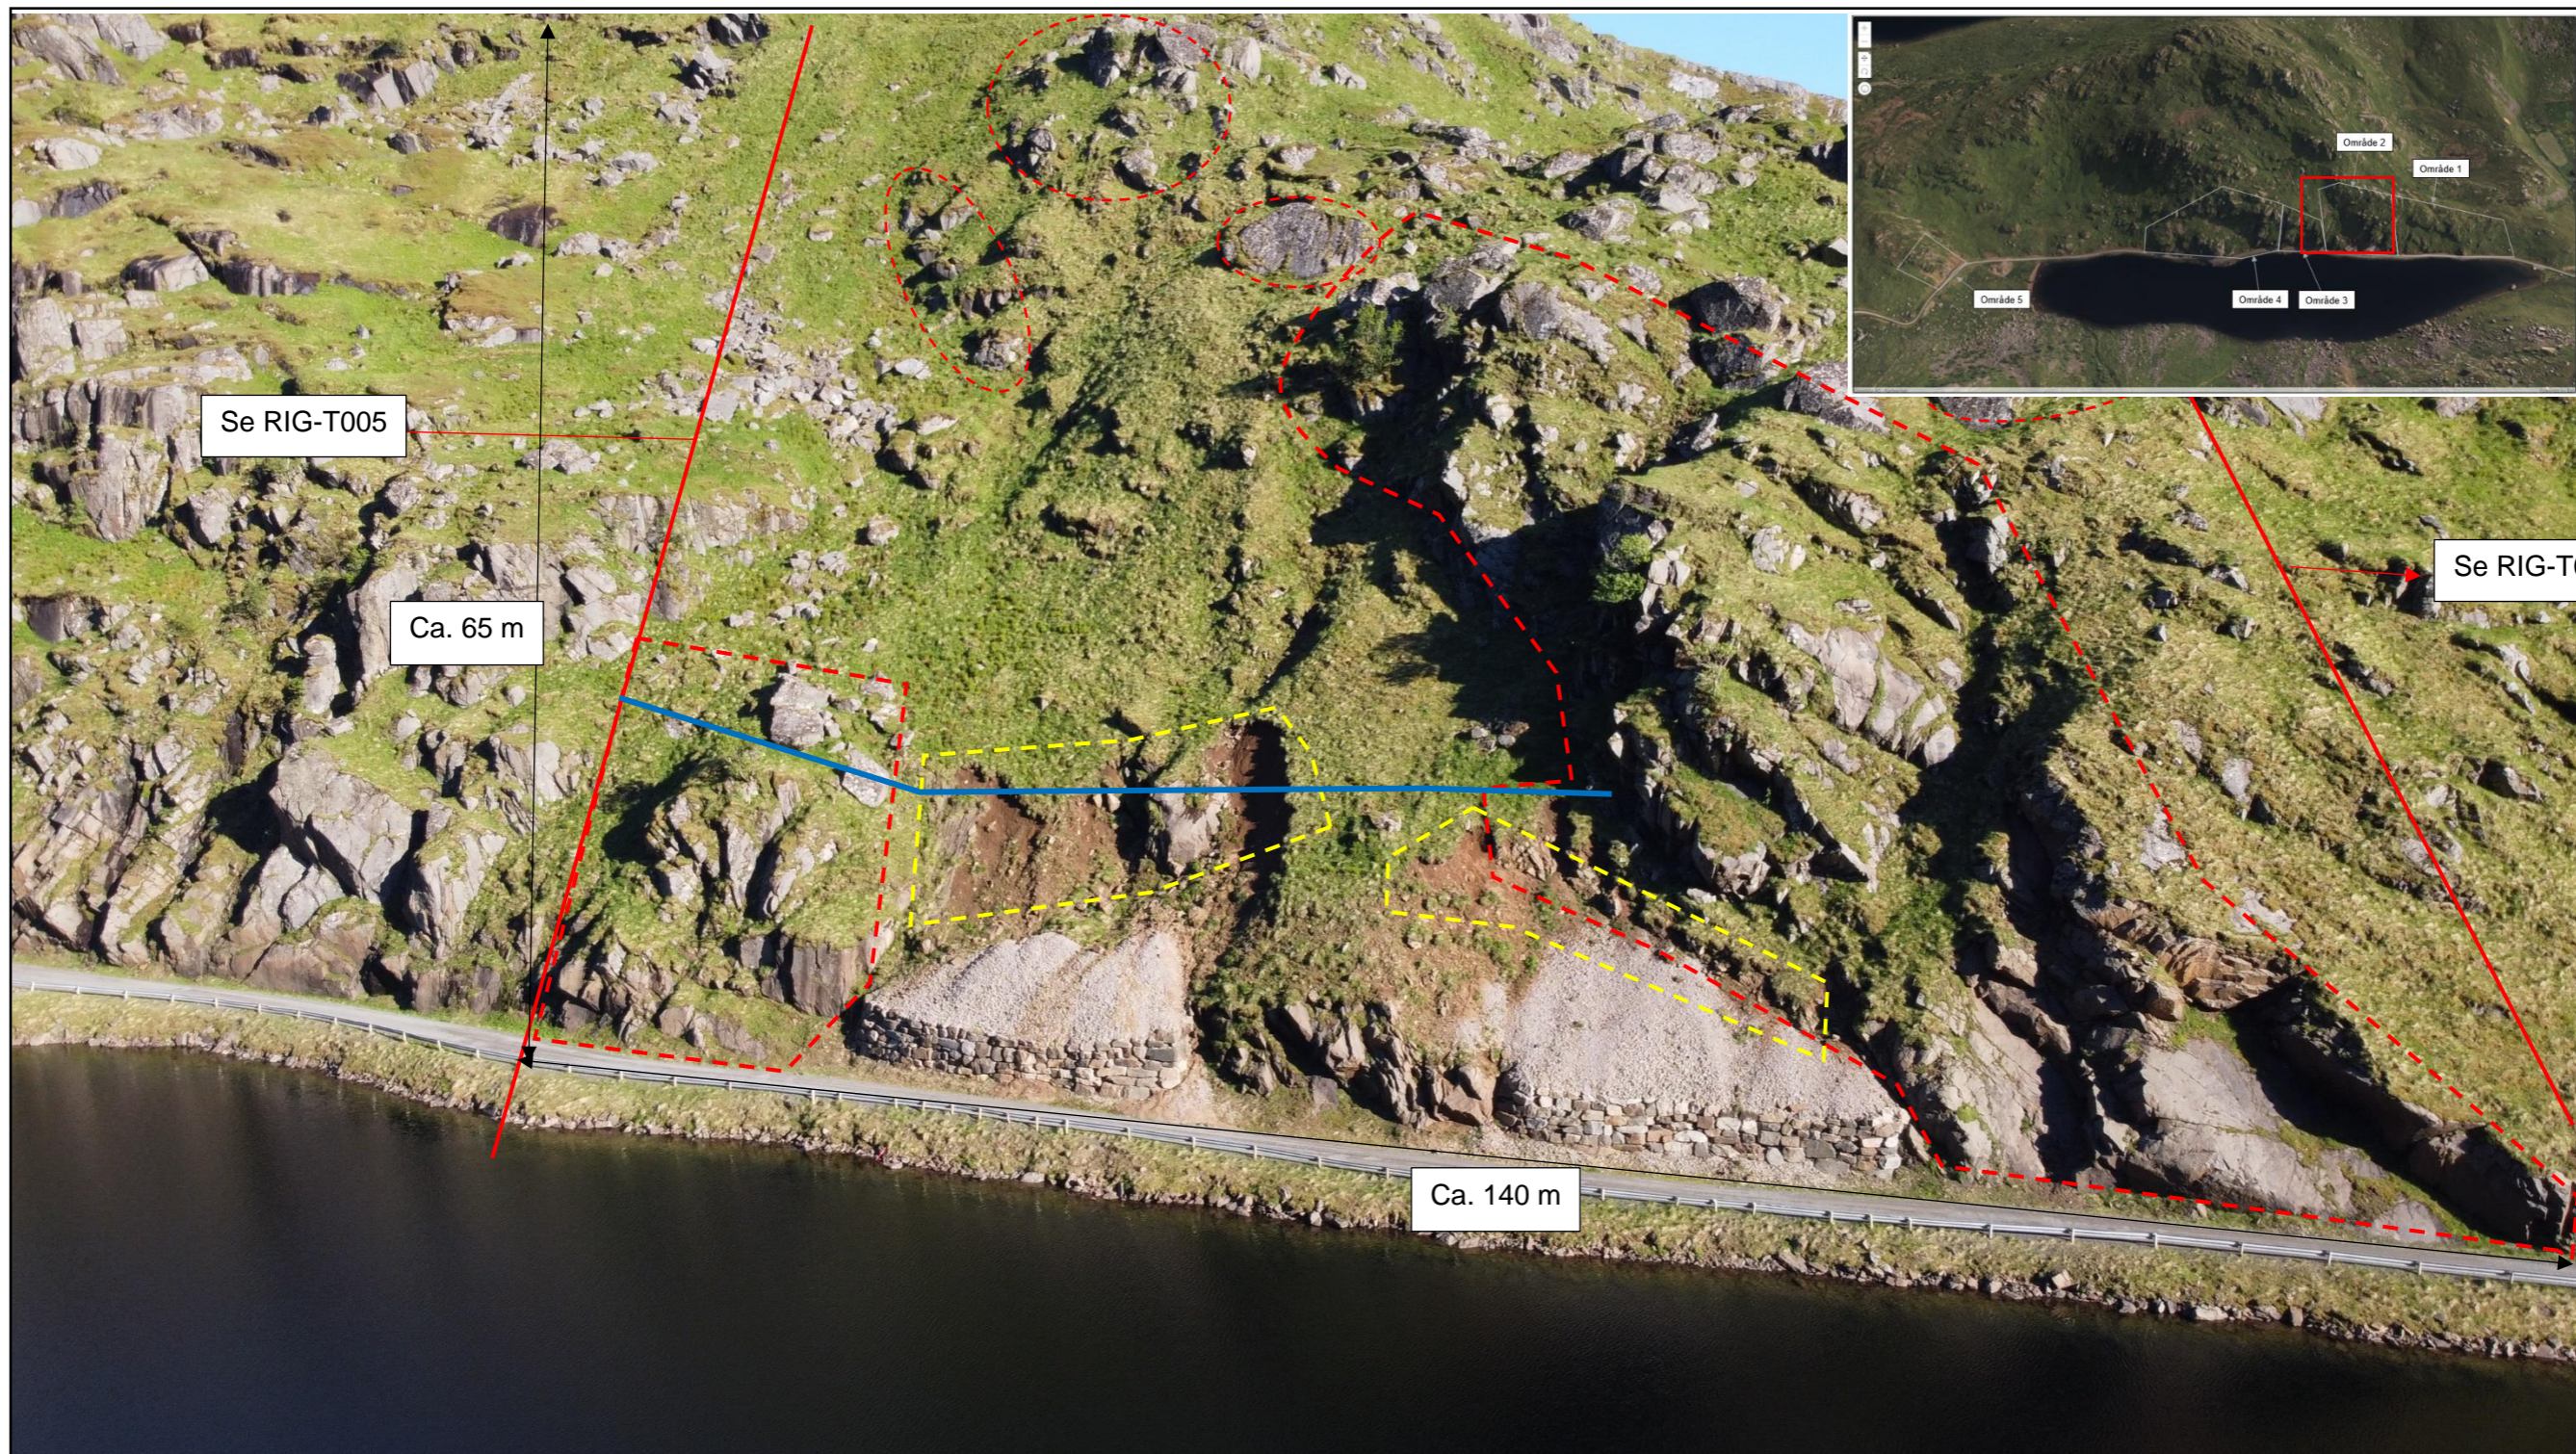
Område 1. Røde stiplede linjer viser omfang av rensk. I tillegg blir det behov for bolter og stag.

Status	Rev.	Endring	Utført	Kontr.	Ansv.	Dato
			NOANFN	NOTHNY		18.12.23
Forsvarsbygg			Målestokk		Format	
Sikringsarbeider Vel Lofoten			Ikke i målestokk		A3	
Område 1			Oppdragsleder:			
			Oppdragsnr.			
			10215566			
SWECO 			Disiplin:	Løpenummer:	Status:	Rev:
SWECO Norge AS Hjalmar Johansens gate 23 POST: 9007 Tromsø TLF: 77 60 09 00			GEO	RIG-T002	A	00

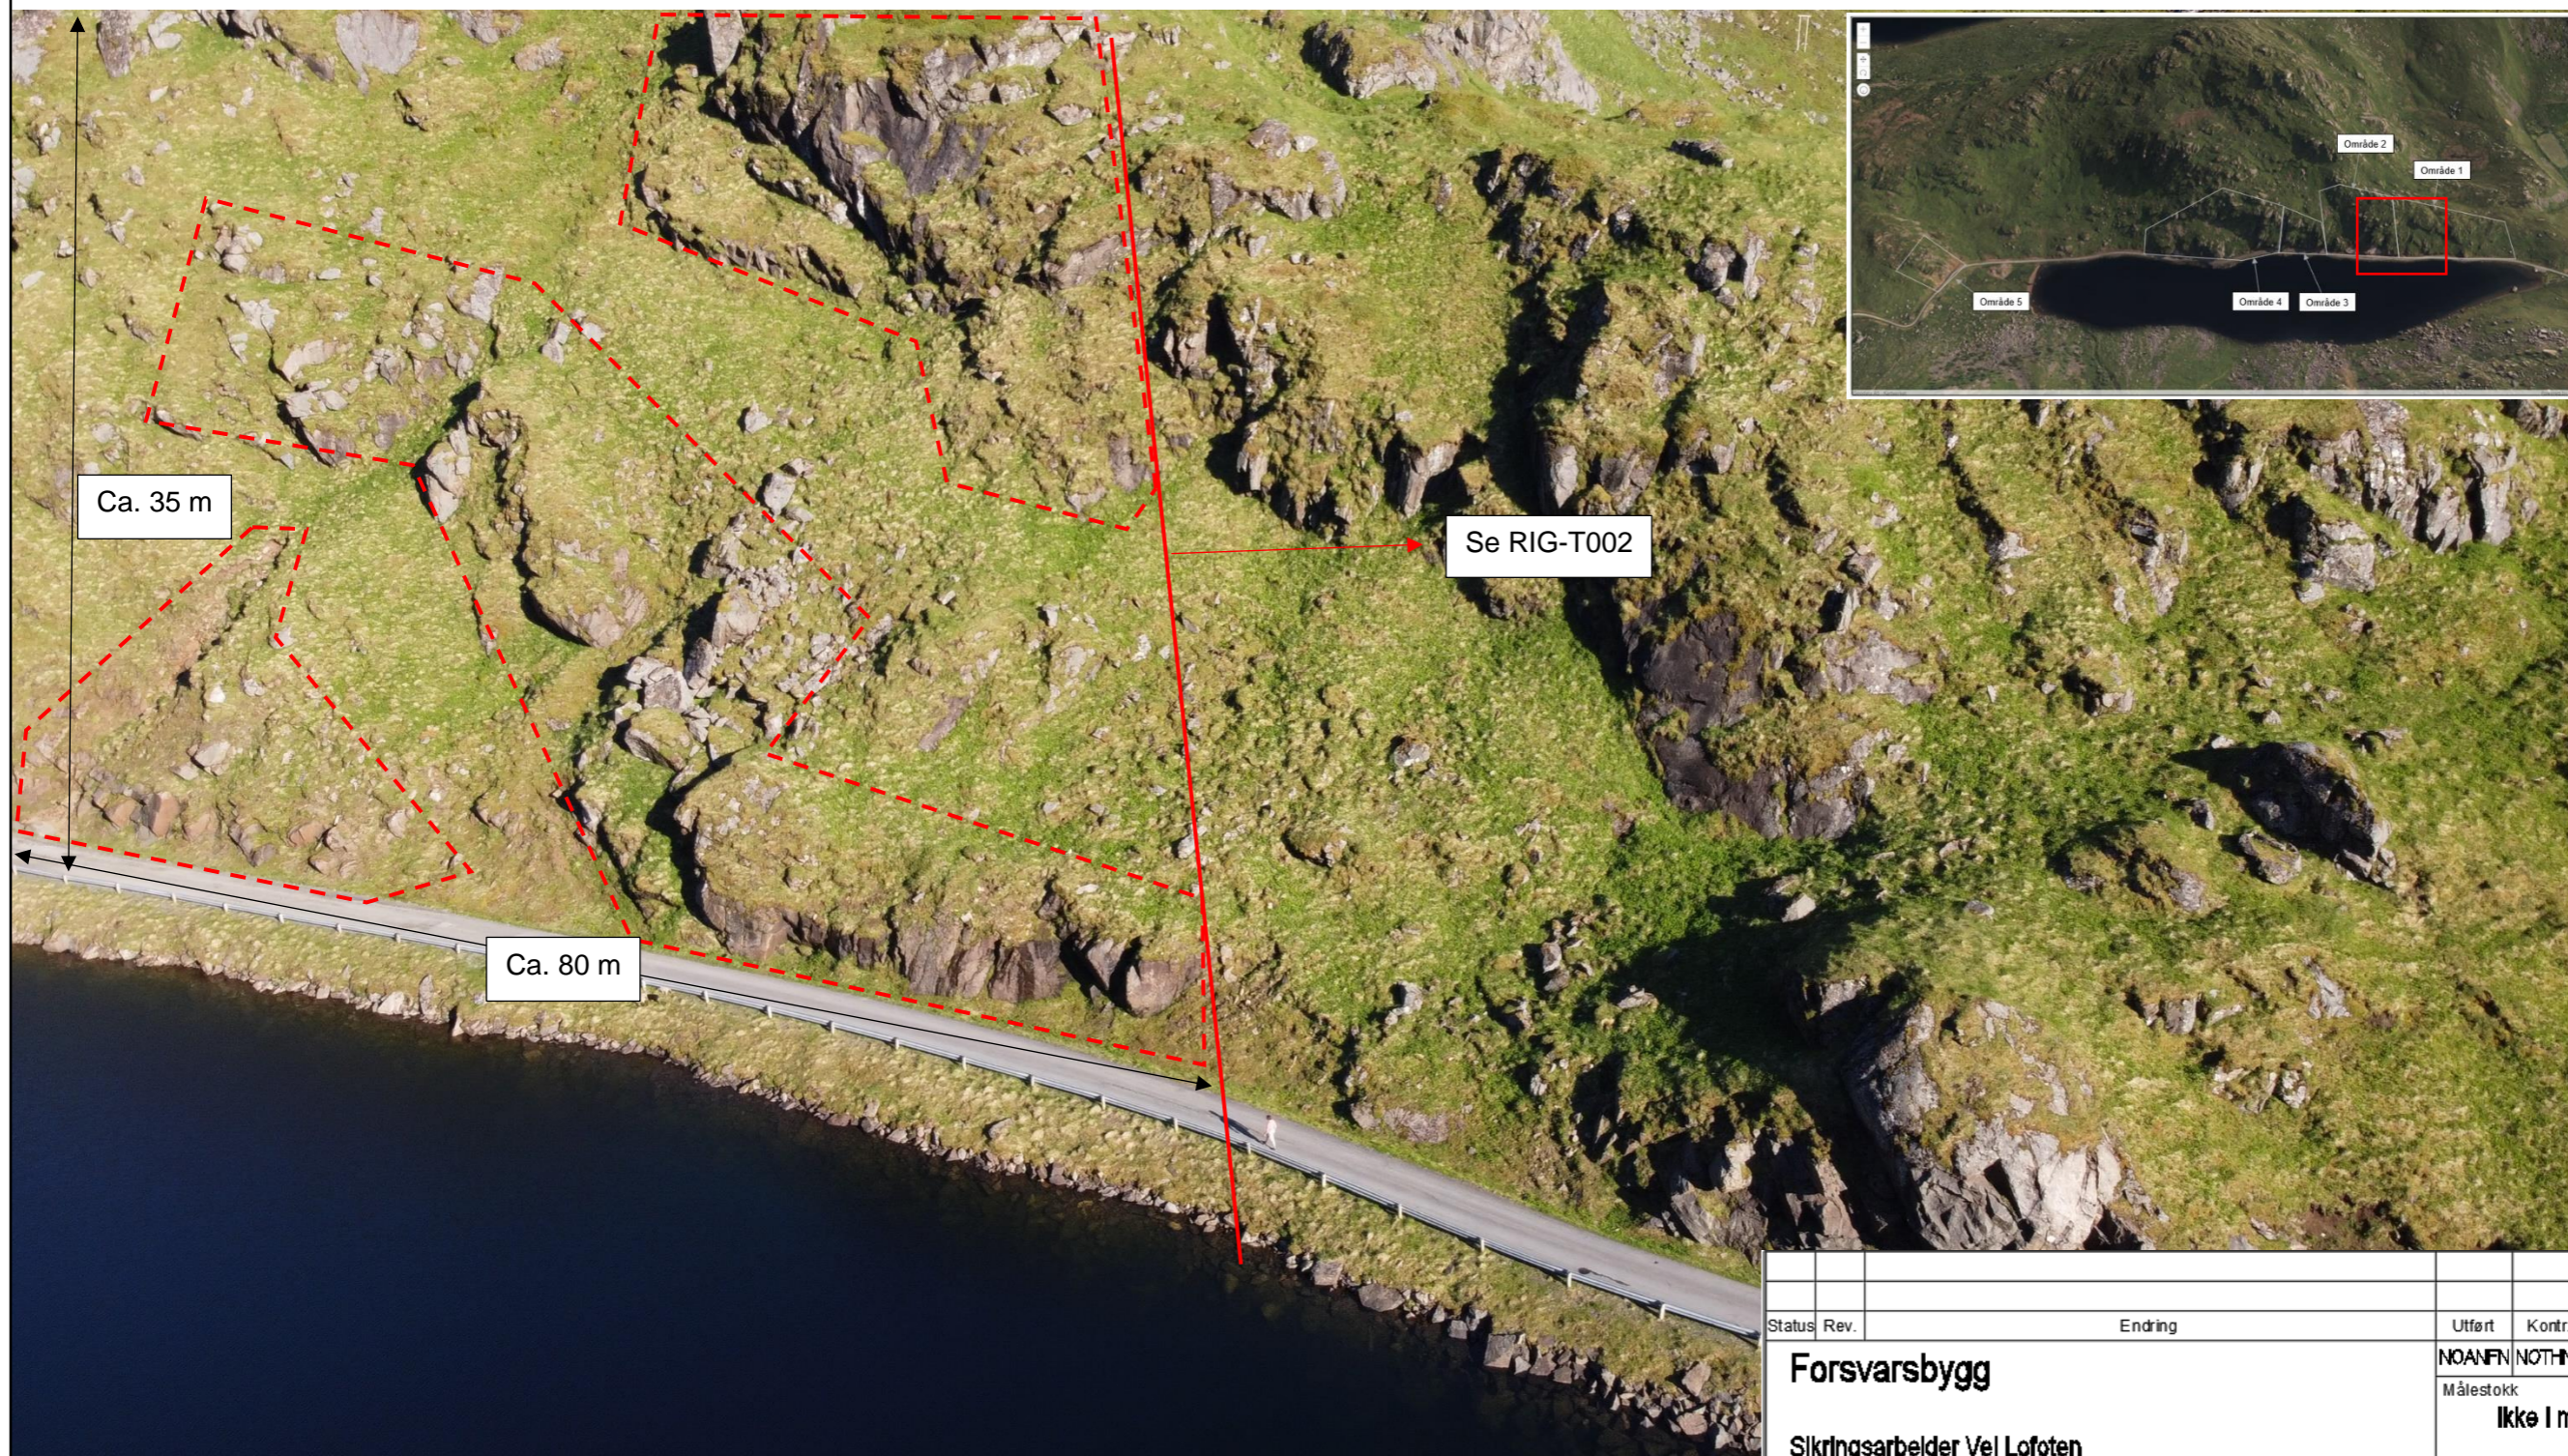


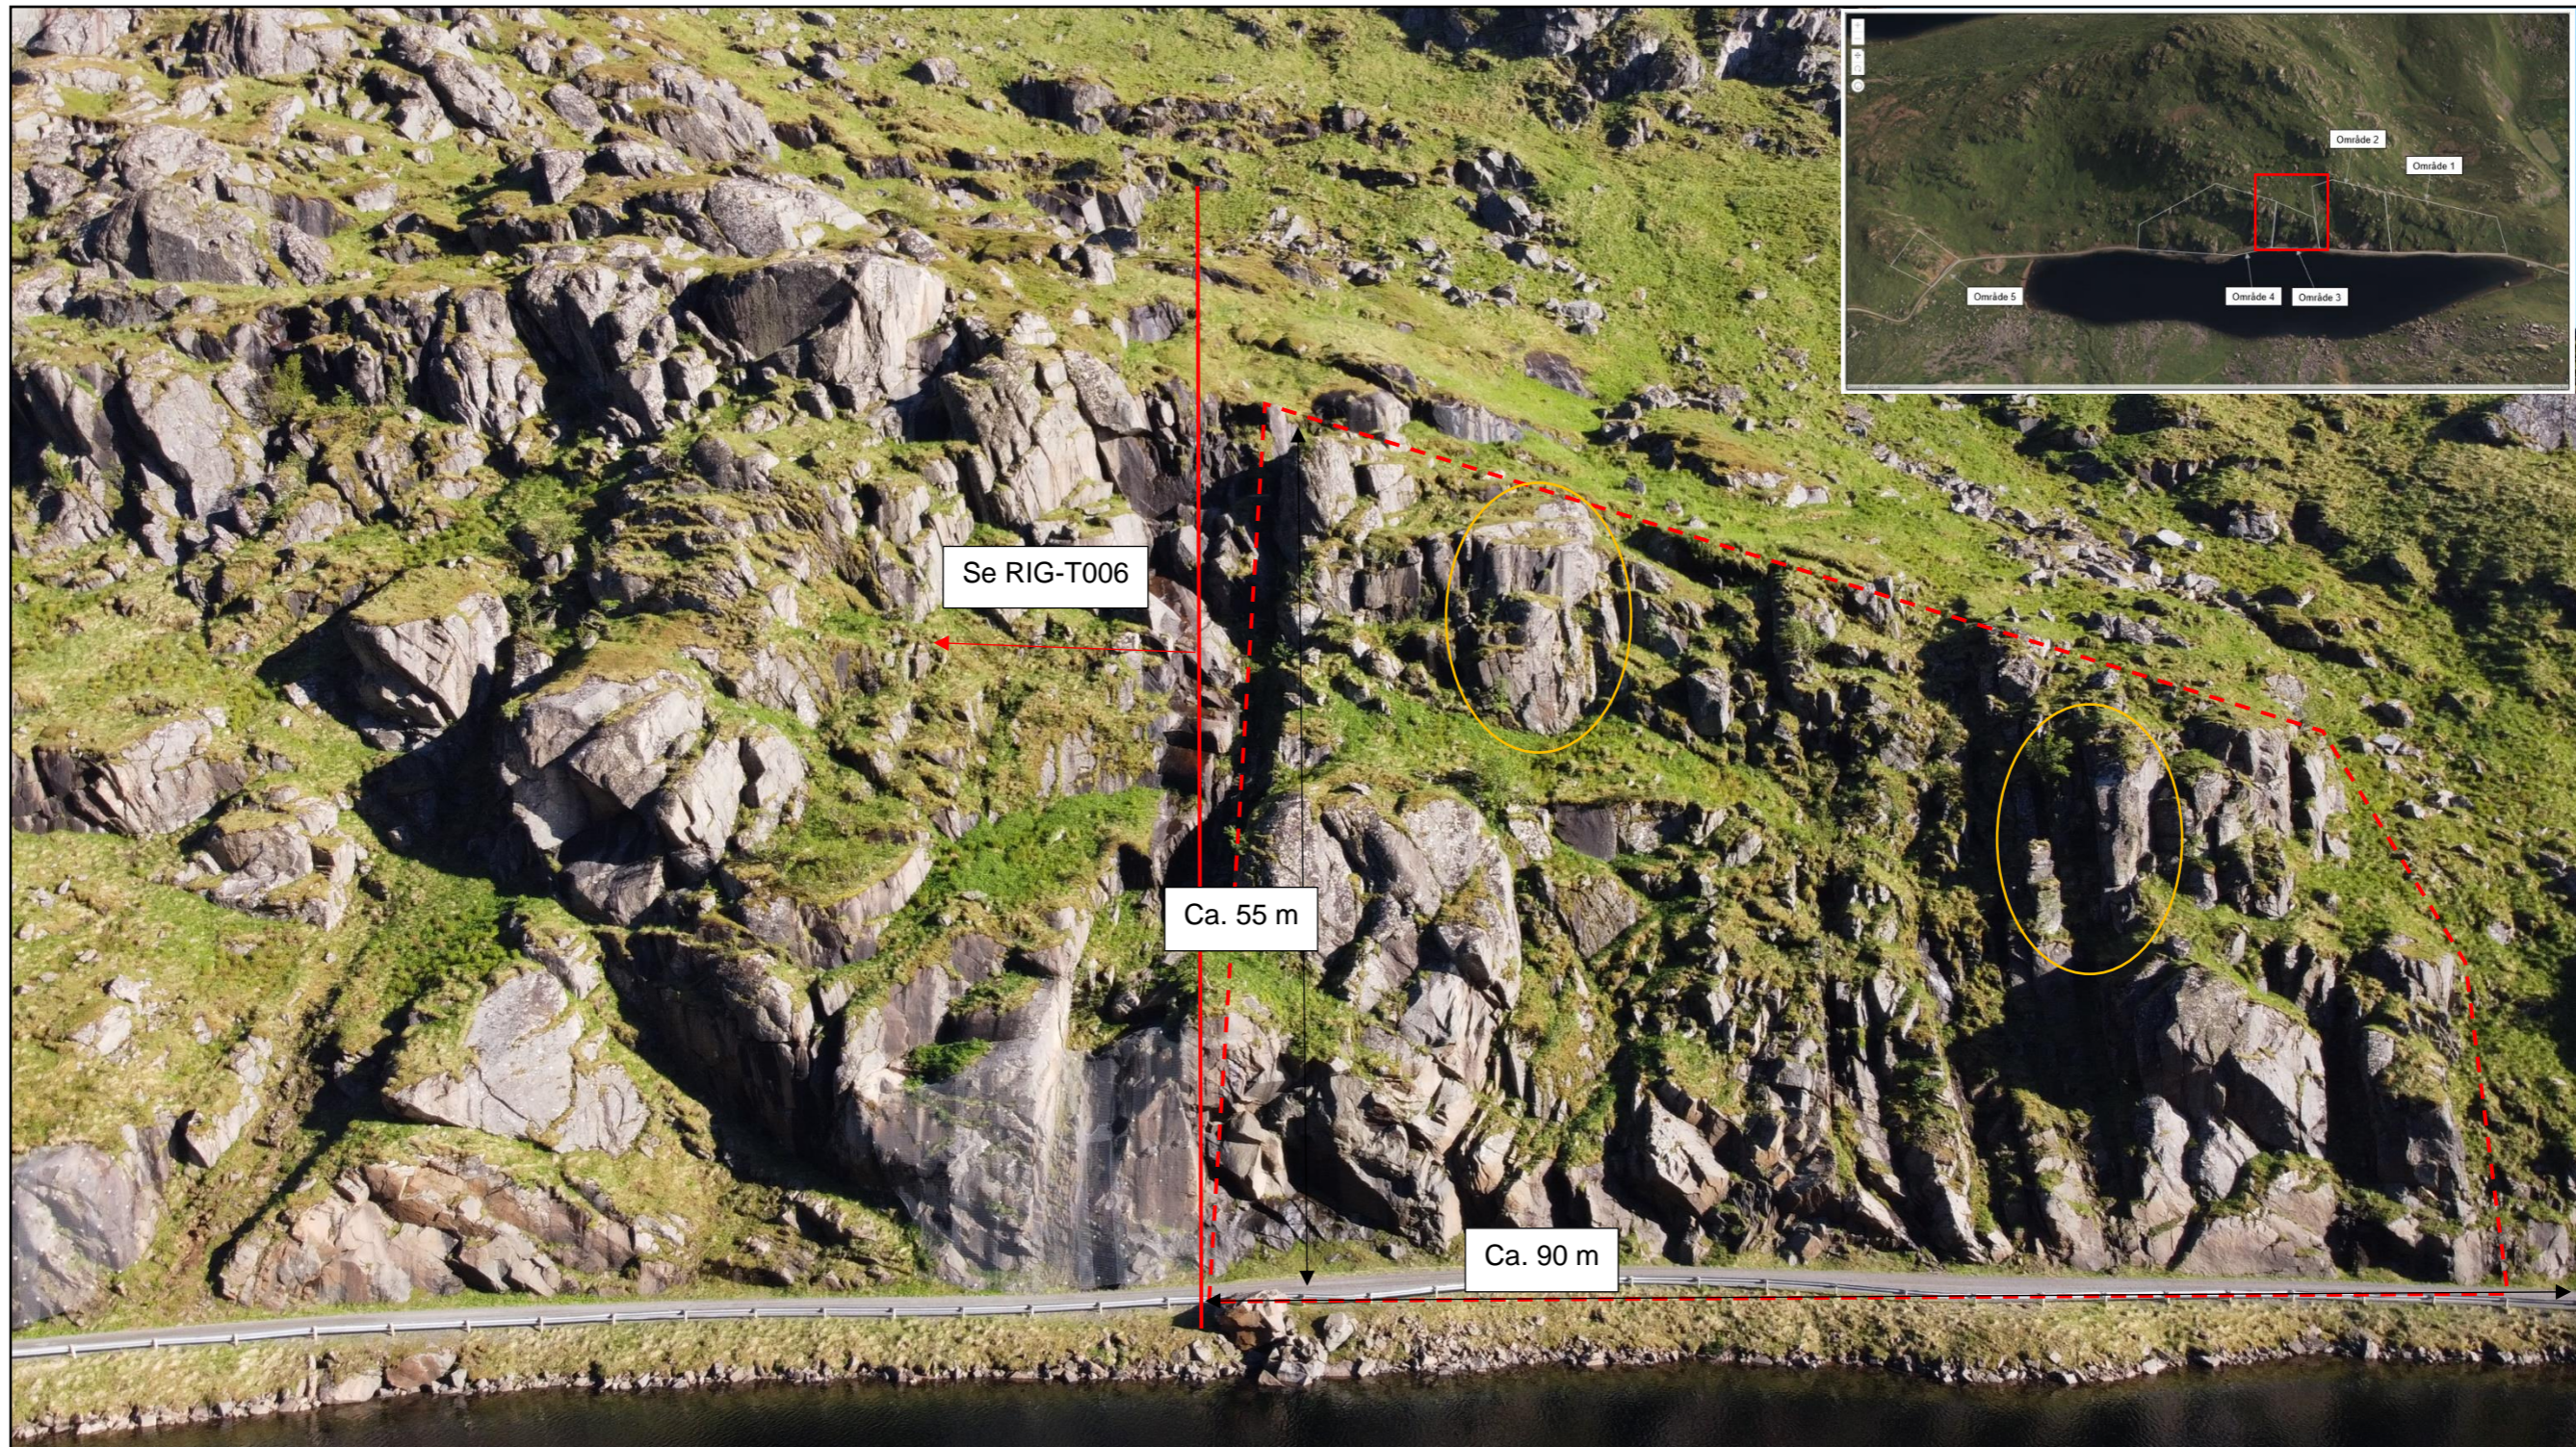
Område 1. Røde stiplede linjer viser omfang av rensk. I tillegg blir det behov for bolter og stag.

Status	Rev.	Endring	Utført	Kontr.	Ansv.	Dato
			NOANFN	NOTHNY		18.12.23
Forsvarsbygg			Målestokk		Format	
Sikringsarbeider Vel Lofoten			Ikke i målestokk		A3	
Område 1			Oppdragsleder:			
			Oppdragsnr.			
			10215566			
SWECO 			Disiplin:	Løpenummer:	Status:	Rev:
SWECO Norge AS Hjalmar Johansens gate 23 POST: 9007 Tromsø TLF: 77 60 09 00			GEO	RIG-T003	A	00




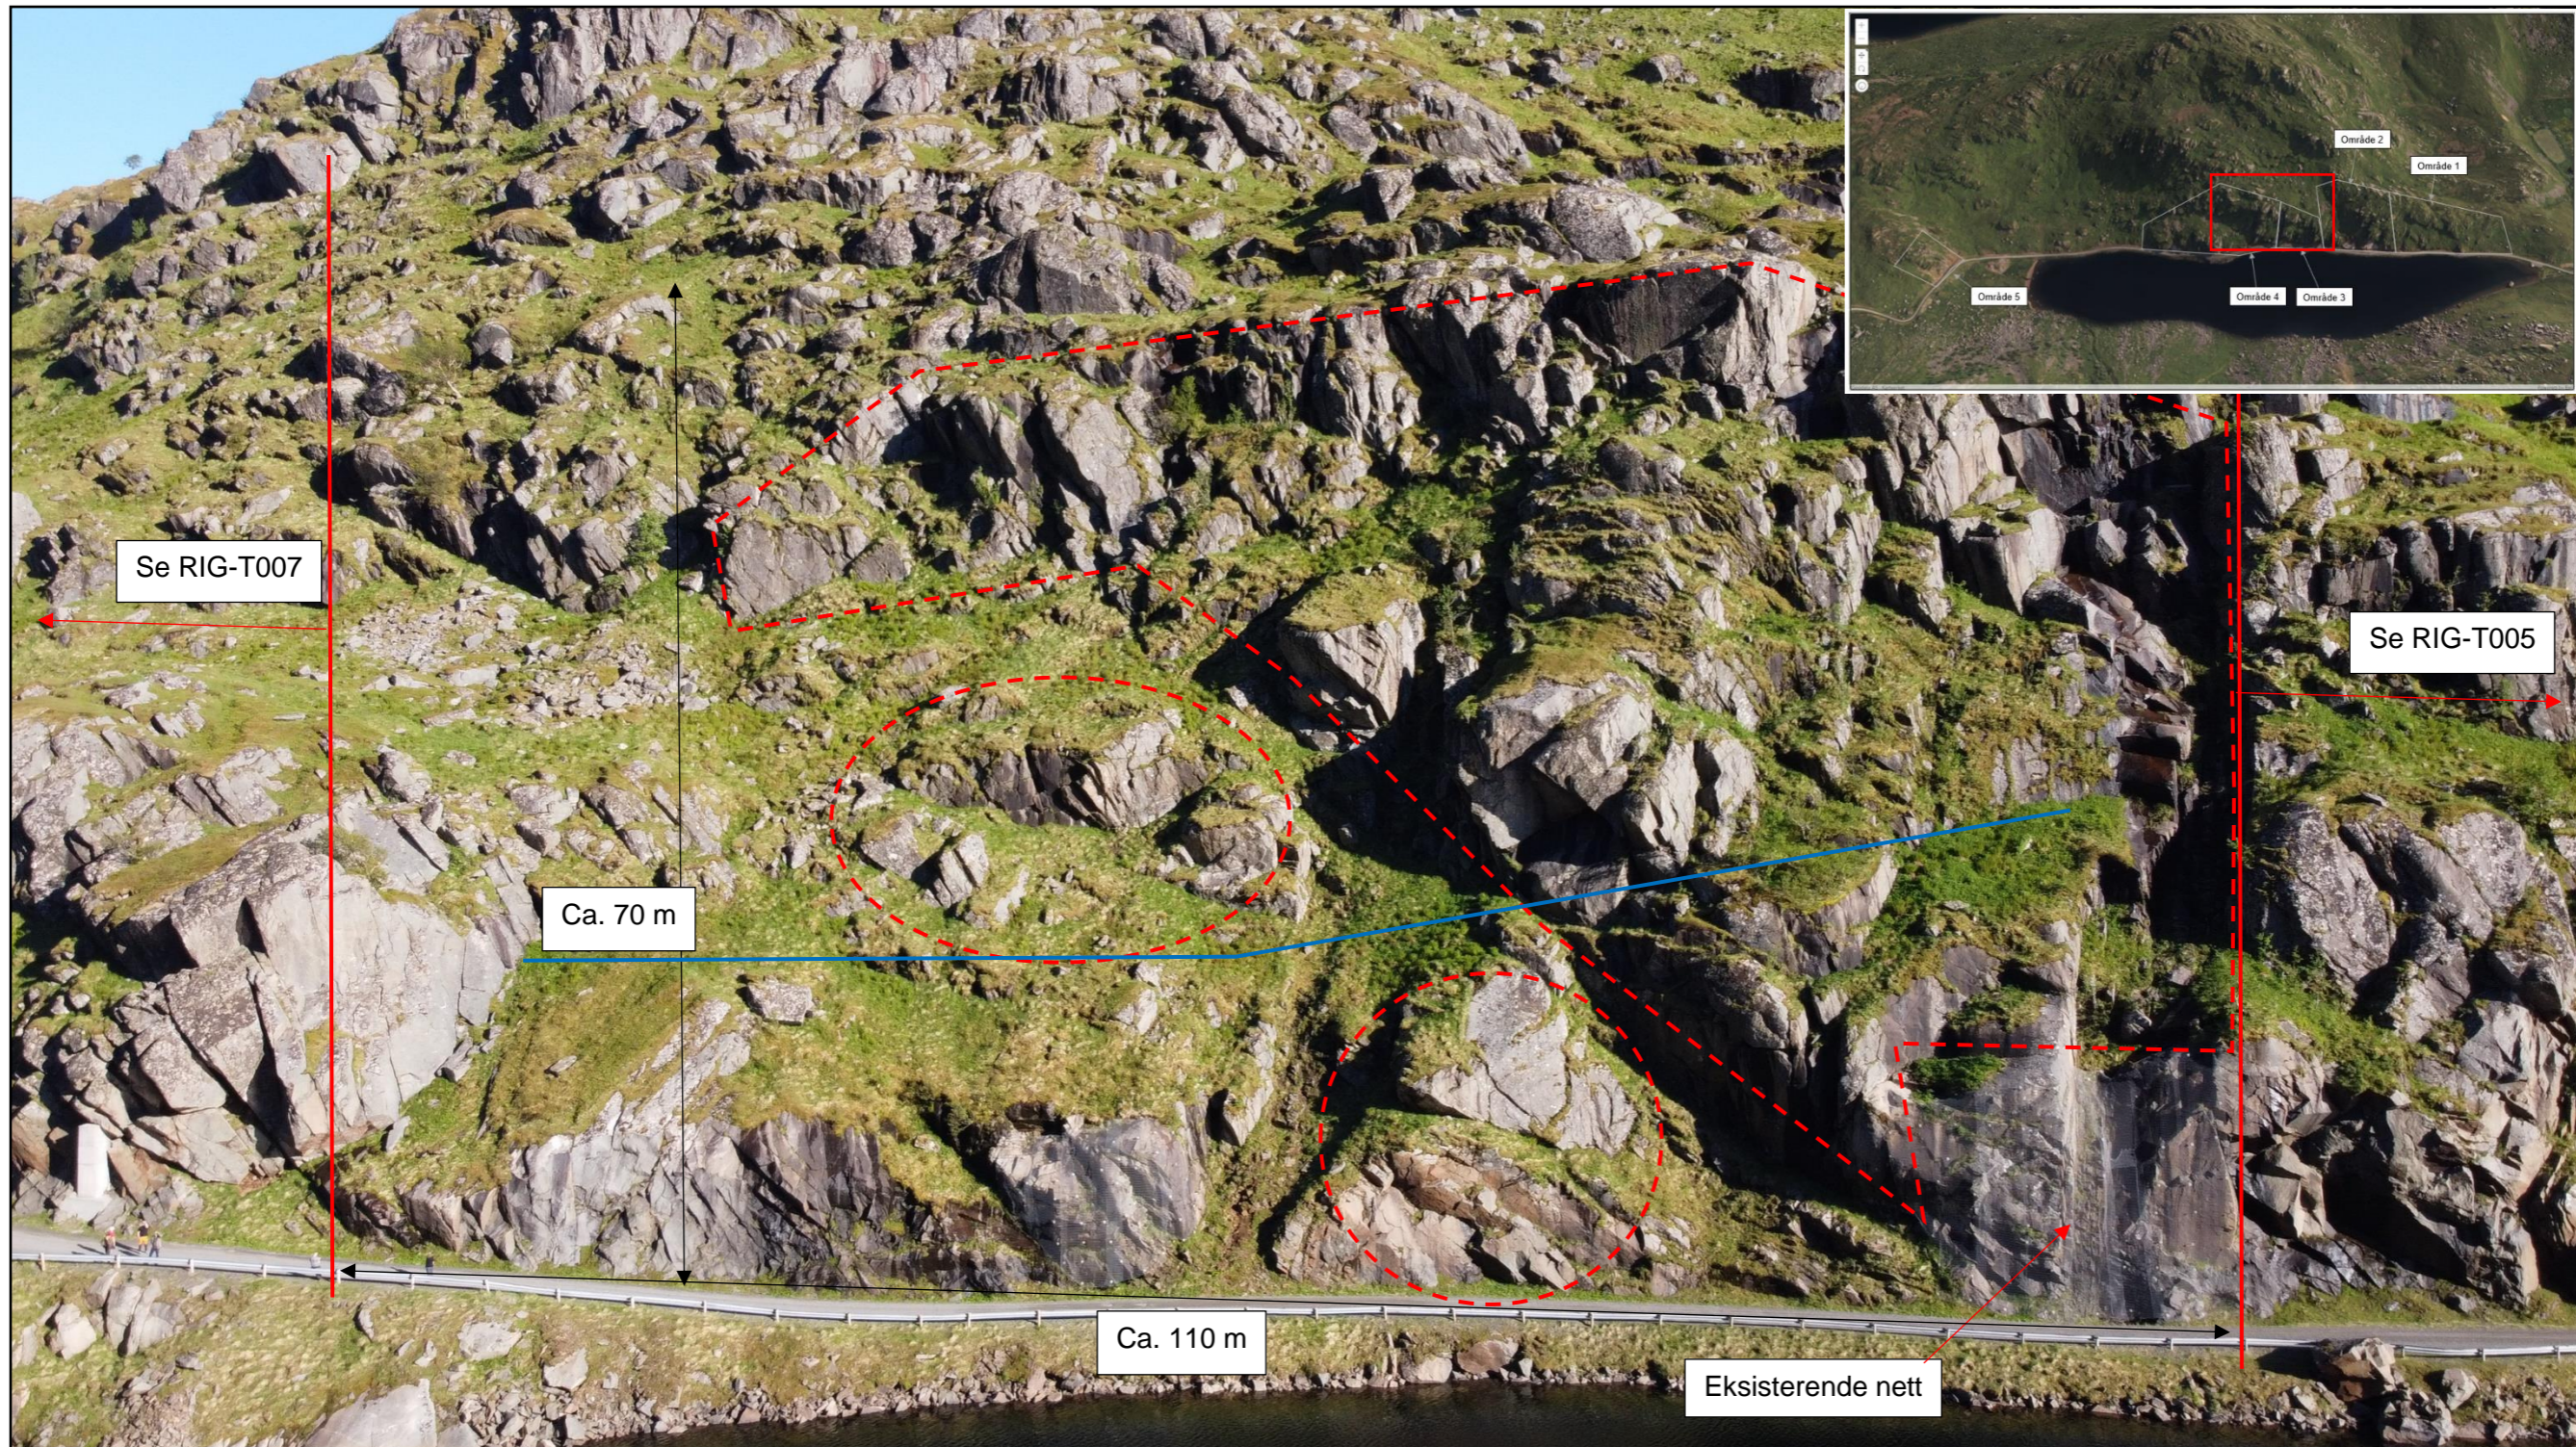
Område 2. Røde stiplede linjer viser omfang av rensk. I tillegg blir det behov for bolter og stag.
 Det blir behov for wireforsterkede nett ved enkelte lokasjoner innenfor de rødstiplede områdene.
 Gult område anviser behov for utslaking og arrondering av løsmasser, samt etablering av geonett.
 Blå strek indikerer plassering av evt fanggerde.

Status	Rev.	Endring	Utført	Kontr.	Ansv.	Dato
			NOANFN	NOTHNY		18.12.23
Forsvarsbygg			Målestokk		Format	
Sikringsarbeider Vel Lofoten			Ikke i målestokk		A3	
Område 2			Oppdragsleder:			
			Oppdragsnr.			
			10215566			
SWECO 			Disiplin:		Status Rev:	
SWECO Norge AS Hjalmar Johansens gate 23 POST: 9007 Tromsø TLF: 77 60 09 00			GEO		A 00	
			Løpenummer:		RIG-T004	



Område 3. Røde stiplede linjer viser omfang av rensk, bolting og steinsprangnett.
 Mulig avløste bergpartier markert med oransje må sjekkes nærmere fra lift eller tau.

Status	Rev.	Endring	Utført	Kontr.	Ansv.	Dato
			NOANFN	NOTHNY		18.12.23
Forsvarsbygg			Målestokk		Format	
Sikringsarbeider Vei Lofoten			Ikke i målestokk		A3	
Område 3			Oppdragsleder:			
			Oppdragsnr.			
			10215566			
 SWECO Norge AS Hjalmar Johansens gate 23 POST: 9007 Tromsø TLF: 77 60 00 00			Disiplin:	Løpernummer:	Status	Rev:
			GEO	RIG-T005	A	00




Område 4. Røde stiplede linjer viser omfang av rensk. I tillegg blir det behov for bolter og/eller stag. Eksisterende nett må forsterkes med bolter. Blå strek indikerer plassering av evnt fanggjerd

Status	Rev.	Endring	Utført	Kontr.	Ansv.	Dato
			NOANFN	NOTHNY		18.12.23
Forsvarsbygg			Målestokk		Format	
Sikringsarbeider Vel Lofoten			Ikke i målestokk		A3	
Område 4			Oppdragsleder:			
			Oppdragsnr.			
			10215566			
			Disiplin:	Løpernummer:	Status:	Rev:
SWECO Norge AS Hjalmar Johansens gate 23 POST: 9007 Tromsø TLF: 77 60 09 00			GEO	RIG-T006	A	00



Område 4. Røde stiplede linjer viser omfang av rensk. I tillegg blir det behov for bolter og stag.


Status	Rev.	Endring	Utført	Kontr.	Ansv.	Dato
			NOANFN	NOTHNY		18.12.23
Forsvarsbygg			Målestokk		Format	
Sikringsarbeider Vel Lofoten			Ikke i målestokk		A3	
Område 4			Oppdragsleder:			
			Oppdragsnr.			
			10215566			
 SWECO Norge AS Hjalmer Johannsen gate 23 POST: 9007 Tromsø TLF: 77 60 00 00			Disiplin:	Løpenummer:	Status:	Rev:
			GEO	RIG-T007	A	00



Gul stiptet linje viser sprekkesett 1 og rød stiptet linje visert sprekkesett 3.



Viser sprekkesett 2 som danner forvitrede, delvis oppknuste soner, med orientering nord-sør.

Status	Rev.	Endring	Utført	Kontr.	Ansv.	Dato
			NOANFN	NOTHNY		18.12.23
Forsvarsbygg			Målestokk		Format	
Sikringsarbeider Vel Lofoten			Ikke i målestokk		A3	
Oppsprekking i bergmassen			Oppdragsleder:			
			Oppdragsnr.			
			10215566			
SWECO 			Disiplin:	Løpenummer:		Status: Rev:
			GEO	RIG-T008		A 00
SWECO Norge AS Hjalmar Johansens gate 23 POST: 9007 Tromsø TLF: 77 60 00 00						