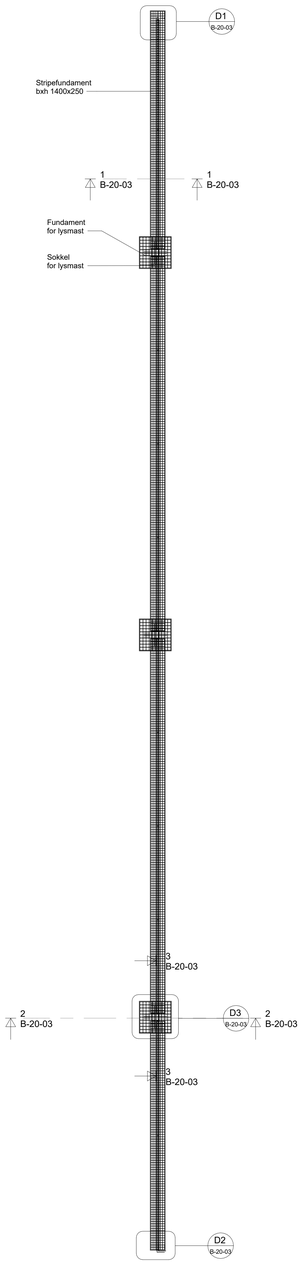

Armering - Fundament Vest
1 : 200

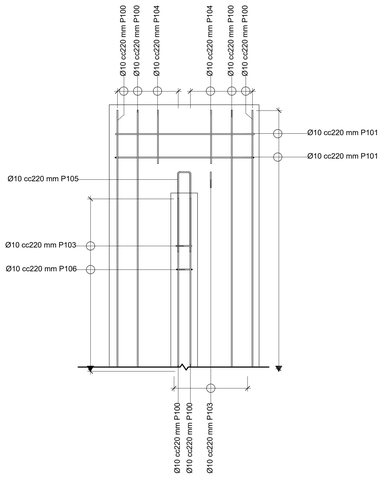

Armering - Stripefundament Vest - Detalj D1
1 : 20

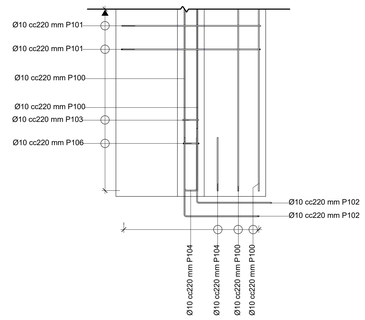

Armering - Stripefundament Vest - Detalj D2
1 : 20

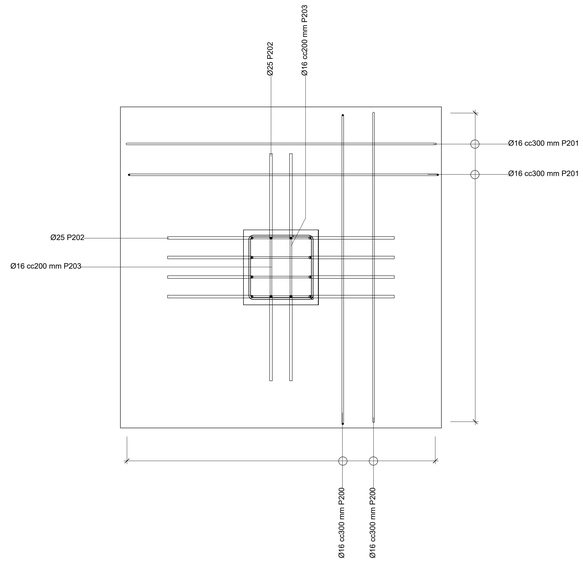

Armering - Lysmastfundament - Detalj D3
1 : 20

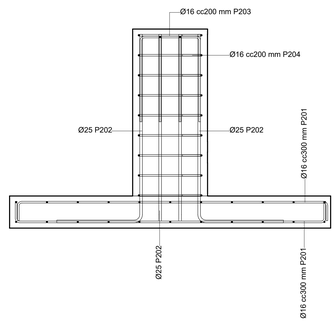

Snitt 2-2 - Armering Lysmastfundament
1 : 20

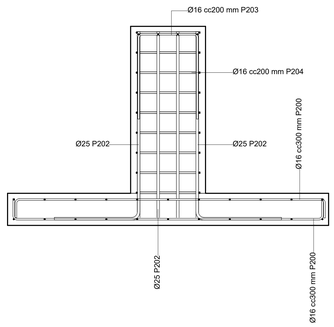

Snitt 3-3 - Armering Lysmastfundament
1 : 20

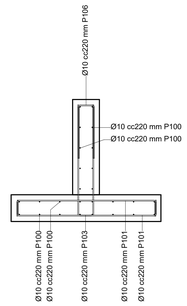

Snitt 1-1 - Armering Støttemur
1 : 20

Betongkonstruksjoner

NS-EN 1992 / NS-EN 13670 / NS-EN 206-1

Bygningsdel:	Betong-kvalitet:	Bestandighets-klasse:	Eks. klasse:	Klorid-klasse:	Armerings-klasse:	Over-dekning	Utførelses-klasse
Fundamenter	B45	MF40	XD3	Cl 0,1	B500NC	50mm	2
Yttervegg mot terreng	B45	MF40	XD3	Cl 0,1	B500NC	50mm	2
Utvendige søyler	B45	MF40	XD3	Cl 0,1	B500NC	50mm	2

Toleranse for armeringsoverdekning+ 10mm

Arbeidstegning

Utg	Dato	Tekst	Sign

OPPDRAG FOR: Bergen kommune

PROSJEKT: Nymark 5 - Kunstgress

TEGNING: Armering - Støttemur og lysmastfundament i vest

TEGNER: NORJOH
KONSTR: NORJOH
KONTR.: CHRNOR
Mål: As indicated A0
DATO: 19.01.2024

HRP AS
Dronning Eufemias gate 16
0191 Oslo
Tlf: 46 80 55 55
www.hrpas.no

PR.NR. 2312948

TEGN.NR.: B-20-03

REV.NR.: