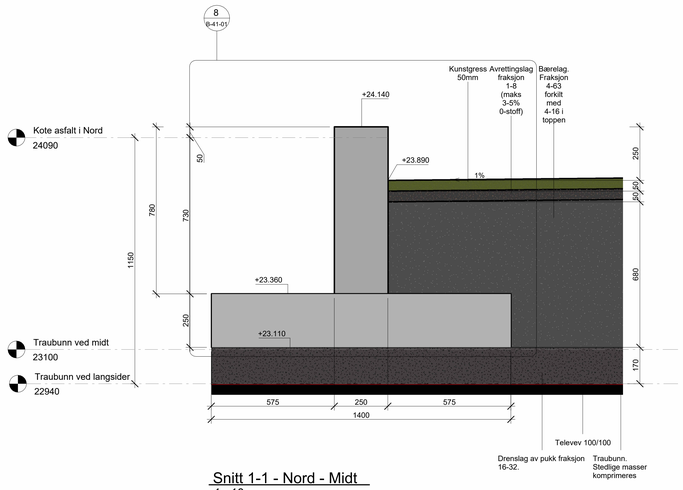

Snitt 1-1 - Nord - Midt
1 : 10

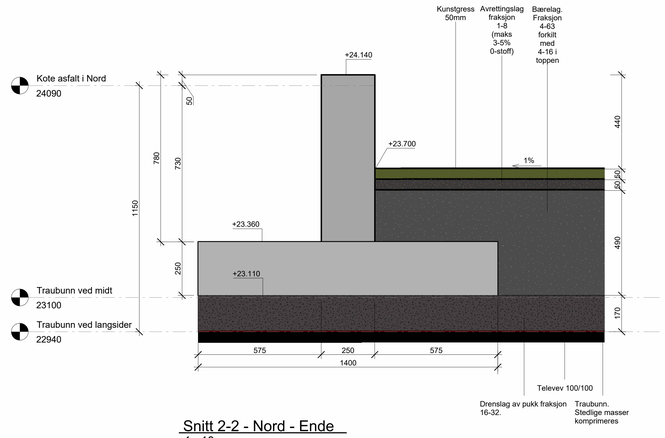

Snitt 2-2 - Nord - Ende
1 : 10

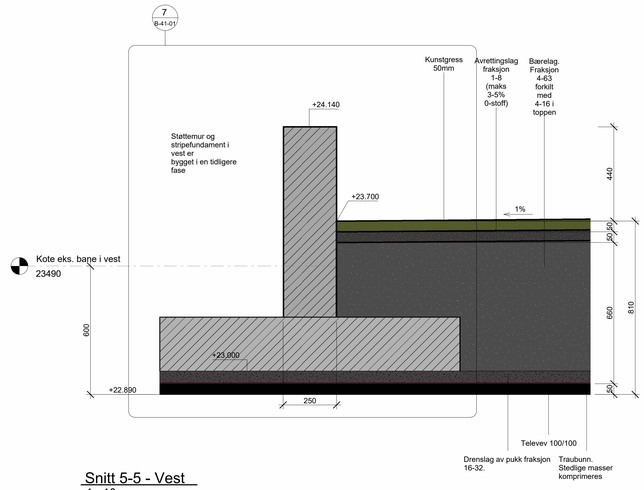

Snitt 5-5 - Vest
1 : 10

Snitt 3-3 - Sør - Midt
1 : 10

Snitt 4-4 - Sør - Ende
1 : 10

Snitt 6-6 - Øst
1 : 10

Detalj 7- Innfestning av T-profil - Nord, Sør og Øst
1 : 10

Detalj 8 - Innfestning av T-profil - Vest
1 : 10

Betongkonstruksjoner

NS-EN 1992 / NS-EN 13670 / NS-EN 206-1

Bygningsdel:	Betong-kvalitet:	Bestandighet s-klasse:	Eks. klasse:	Klorid-klasse:	Armerings-klasse:	Over-dekning	Utførelse s-klasse
Fundamenter	B45	MF40	XD3	Cl 0,1	B500NC	50mm	2
Yttervegg mot terreng	B45	MF40	XD3	Cl 0,1	B500NC	50mm	2
Utvendige søyler	B45	MF40	XD3	Cl 0,1	B500NC	50mm	2

Toleranse for armeringsoverdekning= 10mm

Anbudstegning

Utg	Dato	Tekst	Sign

OPPDRAG FOR: Bergen kommune

PROSJEKT: Nymark 5 - Kunstgress

TEGNER: NORJOH
KONSTR: NORJOH
KONTR.: CHRNOR

TEGNING: Snitt

Mål: 1 : 10 A0
DATO: 19.02.2024

HRP AS
Dronning Eufemias gate 16
0191 Oslo
Tlf: 46 80 55 55
www.hrpas.no

PR.NR. 2312948

TEGN.NR.: B-41-01
REV.NR.: