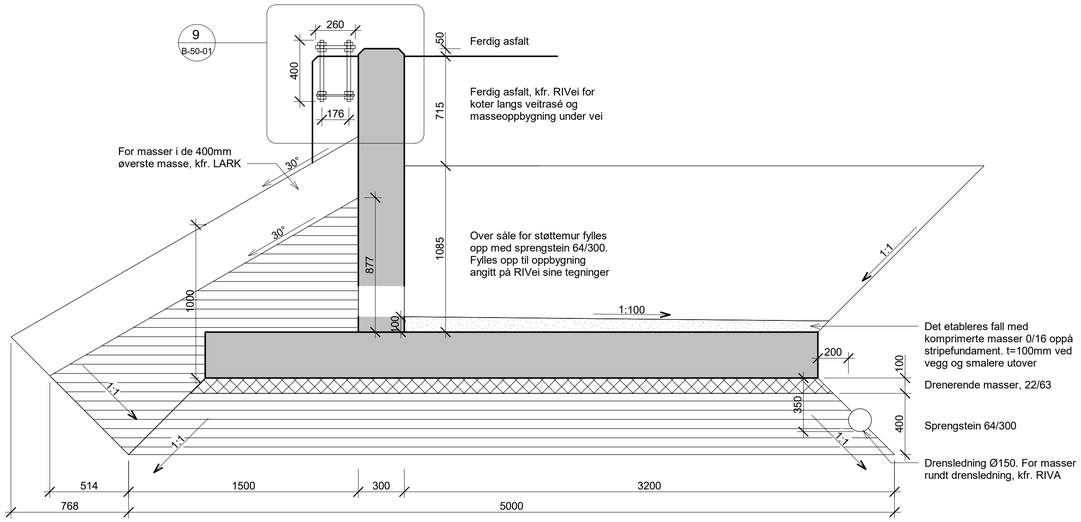

Masseoppbygning støttemur SF8
1 : 20

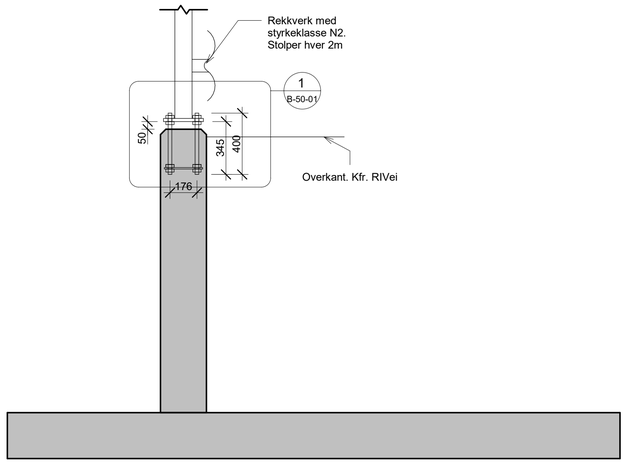

Generelt snitt - N2-rekkverk
1 : 20

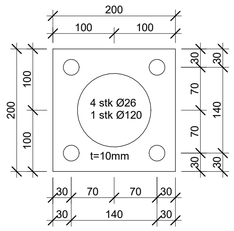

Plan forankringsplate boltegruppe
1 : 5

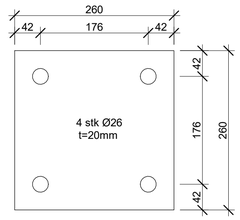

Plan topplate boltegruppe
1 : 5

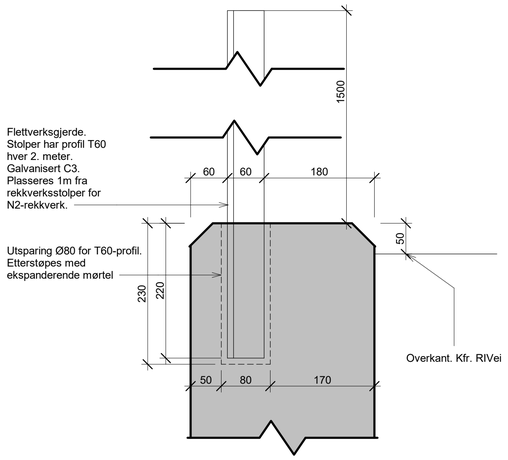

Generelt snitt - Flettverksgjerde
1 : 5

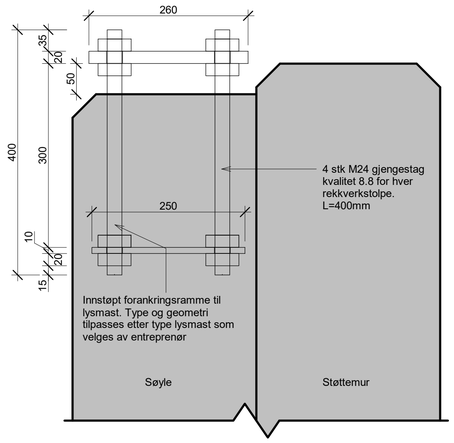

Detalj - Innfesting til lysmast
1 : 5

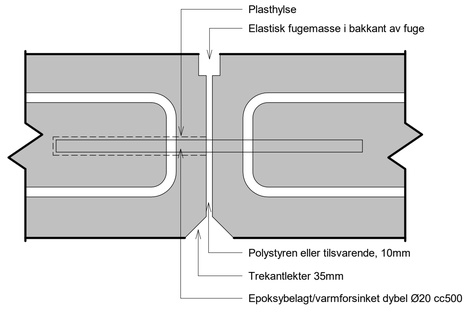

Detalj - Fuge
1 : 5

Detaljen er generell, og gjelder for alle støttemurer, og både stripefundament og vegg. For bøyler i stripefundament benyttes det S103/E104, for bøyler i vegg benyttes det S104/E105. For stripefundament er det ikke nødvendig å benytte trekantlekter. Det plasseres bøyler på hver side av dybel

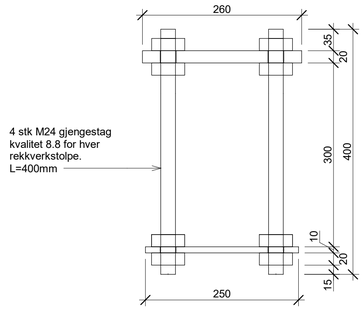

Detalj 1 - Gjengstag
1 : 5

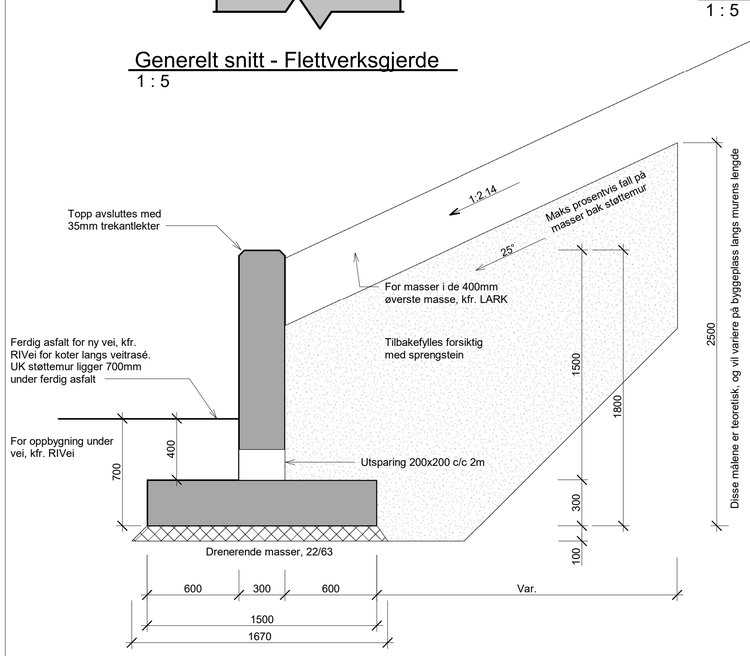

Masseoppbygning støttemur mot eksist.
1 : 20

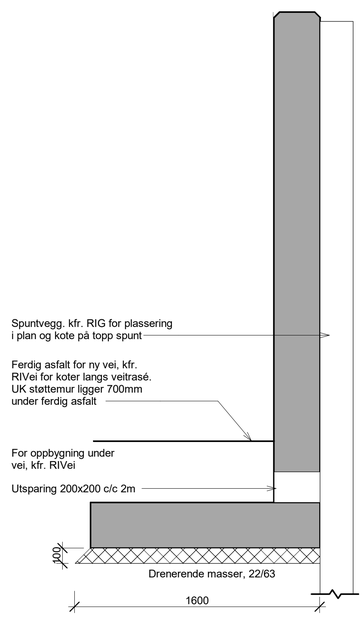

Masseoppbygning forblendingsmur
1 : 20

Stålkonstruksjoner
NS-EN 1993 / NS-EN 1090-2

Bygningsdel:	Stålkvalitet:	Brannisolering:	Utførelsesklasse:	Utførelseskrav:
Bjelker				
Søyler				
Plater	S355		2	C3 galvanisering
Bolter				
Gjengestang	8.8			C3 galvanisering
Sveisekvalitet:		Funksjonstoleranseklasse:		

Betongkonstruksjoner
NS-EN 1992 / NS-EN 13670 / NS-EN 206-1

Bygningsdel:	Betong-kvalitet:	Bestandighets-klasse:	Eks. klasse:	Klorid-klasse:	Armerings-klasse:	Over-dekning	Utførelses-klasse
Støttemur	B45	MF40	XD3	Cl 0.1	B500NC	50mm UK 75mm	2
Søyle	B45	MF40	XD3	Cl 0.1	B500NC	50mm	2

KONKURRANSEGRUNNLAG

Utg	Dato	Tekst	Sign

OPPDRAG FOR: Bergen kommune

PROSJEKT: Rekkefølgekrav Mulen

TEGNING: Detaljer

TEGNER: CHRNOR
KONSTR: CHRNOR
KONTR.: FAB
Mål: As indicated A1
DATO: 31.01.2024

HRP
HRP AS
Dronning Eufemias gate 16
0191 Oslo
Tlf: 46 80 55 55
www.hrpas.no

PR.NR. 2312942
TEGN.NR.: B-50-01
REV.NR.: