



Overbygning Nordstrandveien med armer  
Undergrunn T3, grus, sand, bæreevnegruppe 5

1:10

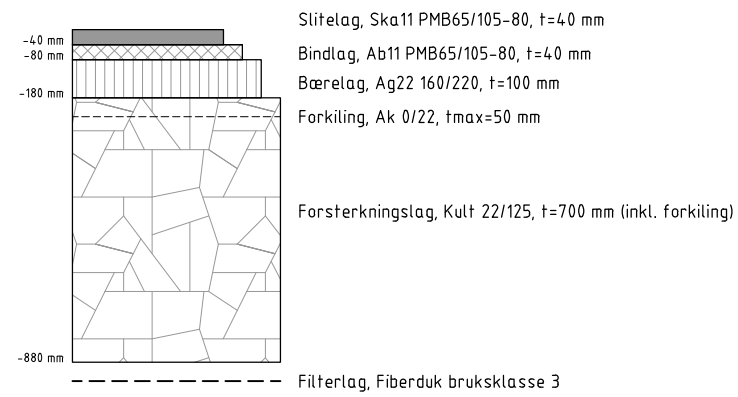


Overbygning Sykkelveg, gs-veger, fortau  
Undergrunn T3, grus, sand, bæreevnegruppe 5

1:10

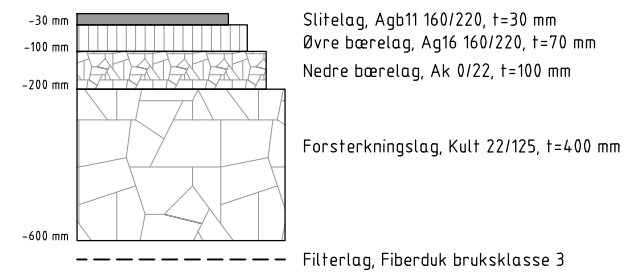


Overbygning P-plasser med tung trafikk  
Undergrunn T3, grus, sand, bæreevnegruppe 5

1:10

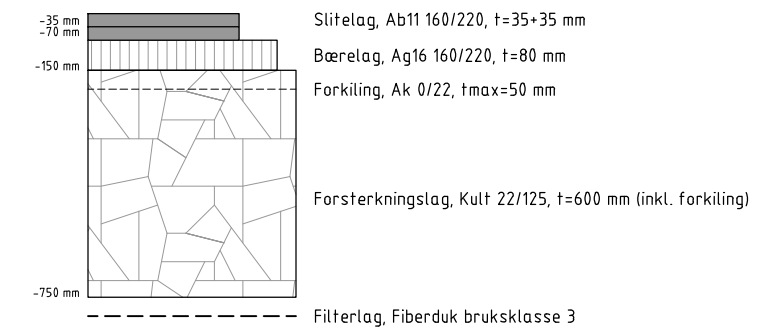


Overbygning P-plasser med lett trafikk og avkjørster  
Undergrunn T3, grus, sand, bæreevnegruppe 5


1:10

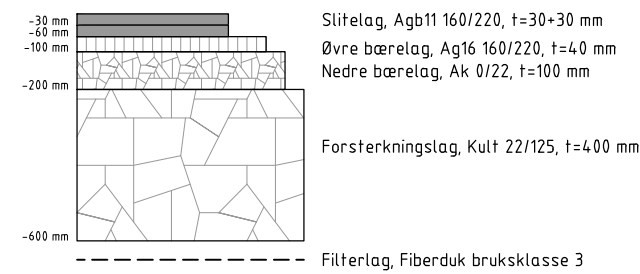

Avkjørster, inkl. Nordstrandveien nr 43, 49 a/b, 51  
Undergrunn T3, grus, sand, bæreevnegruppe 5

1:10

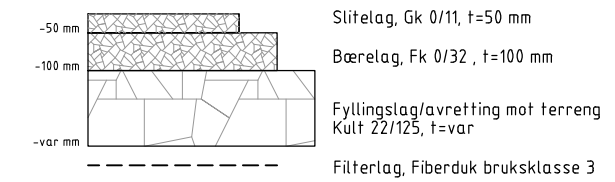

Revisjon	Revisjonen gjelder	Utarb	Kontr	Godkjent	Rev. dato
		Tegningsdato	20.10.2023		
Fv. 834 Nordstrandveien		Bestiller	Christian H. Forsmo		
Arbeidsavsnitt 2 og 3. Mælen-Tjeldberget		Produsert av	Multiconsult		
Overbygning		Prosjektnummer	8800336		
Konkurransesgrunnlag		Arkivreferanse	22/17455		
Utarbeidet av		Målestokk (format)	1:10 (A3)		
VeA		Koordinatsystem	EUREF89 NTM14NN2000		
Kontrollert av	Godkjent av	Konsulentarkiv	Tegningsnummer /	revisjonsbokstav	
KCa	VeA	10204454-05	F501		