PROFIL NR.	0	25	50	75	100	125	150	175	200	225	250	275	300	325	350
Grunneier															
Markslag															
Grunnforhold															

TERRENG H./TOPP VEGDEKKE: 6,39 6,42 6,35 6,29 6,26 6,25 6,22 6,22 6,21 6,30 6,40 6,39 6,39 6,25 6,21 6,22 6,24 6,26 6,30 6,33 6,37 6,42 6,48 6,55 6,62 6,69 6,77 6,84 6,90 6,94 6,99 7,03 7,08 7,12 7,16 7,20 7,24 7,28 7,33 7,67 7,71 7,77

		Segment 1	Segment 2	Segment 3	Segment 4	Segment 5
Hor.vinkelpunktavstand i m		42,8	26,2	40,1	50,2	45,7
Drensledning	Kumavstand i m	42,8	25,7	39,6	50,2	45,5
	Fall i ‰	-10,0	16,1	-10,3	12,5	22,5
	Kote innv. bunn	5,06 / 4,64	5,06	4,65	5,27	6,31
	Type og dim	200DV SN8				

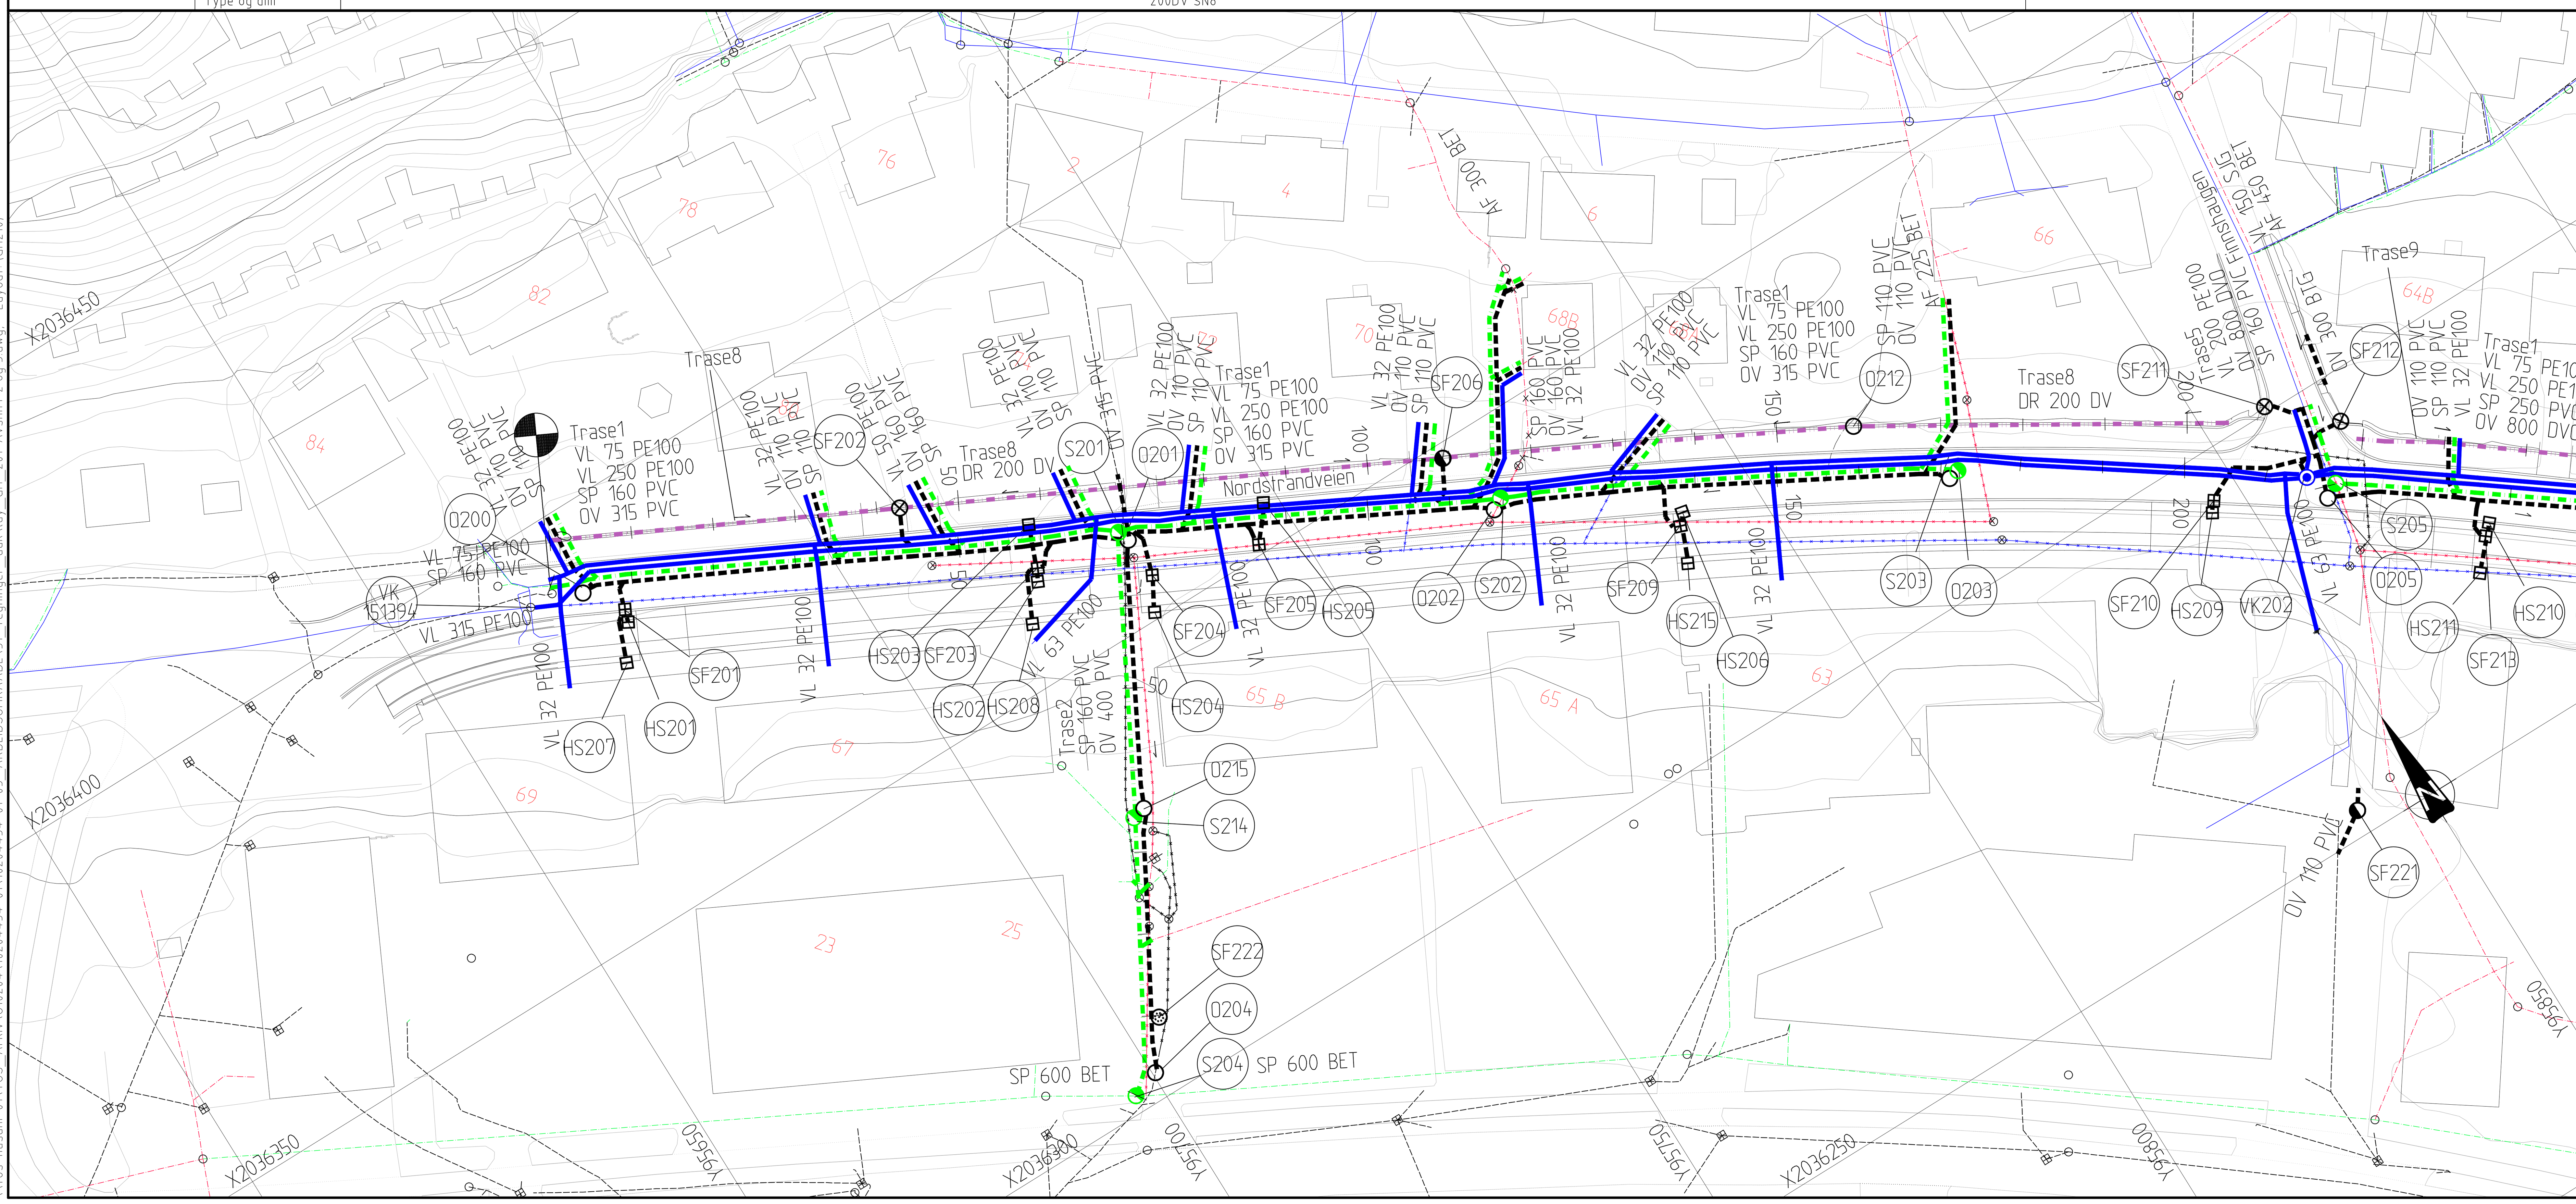

Merknader

Henvisninger

For kumdetaljer, se GH230-GH247
For grøftesnitt, se GH250-GH256

Tegnforklaring

	Eksisterende	Prosjektert
Terrengoverflate		
Vannledning	VL dim	VL dim
Overvannsledning	OV dim	OV dim
Spillvannsledning	SP dim	SP dim
Avløp-fellesledning	AF dim	AF dim
Spillvannsledning	PSP dim	PSP dim
AF-pumpeledning	AFP dim	AF dim
Lukket drenering	DR dim	DR dim
Isolasjon		
Riving av eks.VA		
Overvannskum (sort)	Kumnr.	
Vannkum (blå)	Kumnr.	
Spillvannskum (grønn)	Kumnr.	
Sandfang m/ tett lokk		
Sandfang m/ firkantrist		
Sandfang m/ kuppelrist		
Sandfang m/ rund rist		
Hjelpesluk		
Kum utgår		
Hydrant		
Overløp		

Revisjon	Revisjonen gjelder	Utarb	Kontr	Godkjent	Rev. dato

Nordland FYLKESKOMMUNE

Fv. 834 Nordstrandveien
Arbeidsavsnitt 2 og 3. Mælen-Tjeldberget
Plan og Profil
VA
Trase 8
Konkurransegrunnlag

Tegningsdato	20.10.2023
Bestiller	Christian H. Forsmo
Produsert av	Multiconsult
Prosjektnummer	8800336
Arkivreferanse	22/17455
Målestokk (format)	1:500/500
Koordinatsystem	EUREF89 NTM14/NN2000
Tegningsnummer / revisjonsbokstav	GH210

Utarbeidet av	Kontrollert av	Godkjent av	Konsulentarkiv
JCW	GeS	VeA	10204454-05

\\tos-nasuni-01\TOS_Arkiv\010204\10204454-01\10204454-01-03_ARBEIDSOMRAADE\31_tegninger_dak\lay_GH_201-Avsnitt 2 og 3.dwg, - Layout: (GH210)