



HS201 - ϕ 425
 H=Ca1,15 m
 Type rist/kantstein
 Plast

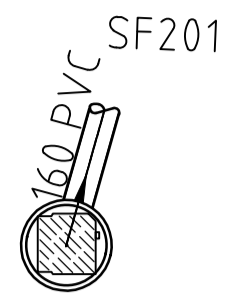


HS202 - ϕ 425
 H=Ca1,30 m
 Type rist/kantstein
 Plast

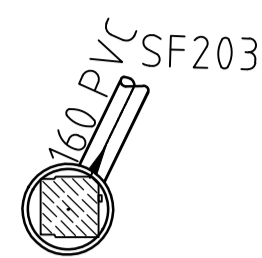

HS203 - ϕ 425
 H=Ca1,05 m
 Type rist/kantstein
 Plast



HS204 - ϕ 425
 H=Ca1,15 m
 Type rist/kantstein
 Plast

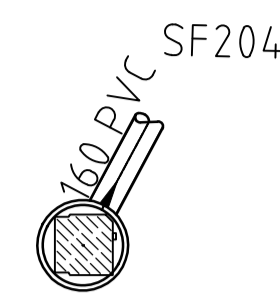

HS205 - ϕ 425
 H=Ca1,10 m
 Type rist/kantstein
 Plast




HS206 - ϕ 425
 H=Ca1,15 m
 Type rist/kantstein
 Plast




HS207 - ϕ 425
 H=Ca1,35 m
 Type rist/kantstein
 Plast



HS208 - ϕ 425
 H=Ca1,30 m
 Type rist/kantstein
 Plast

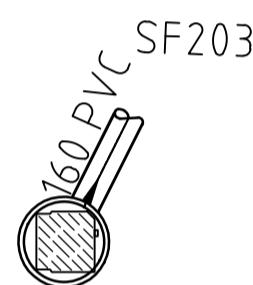


HS209 - ϕ 425
 H=Ca1,20 m
 Type rist/kantstein
 Plast

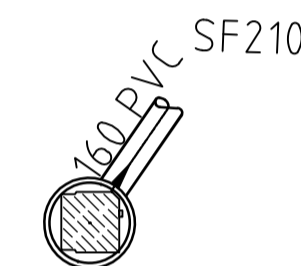


HS210 - ϕ 425
 H=Ca1,20 m
 Type rist/kantstein
 Plast




HS211 - ϕ 425
 H=Ca1,25 m
 Type rist/kantstein
 Plast

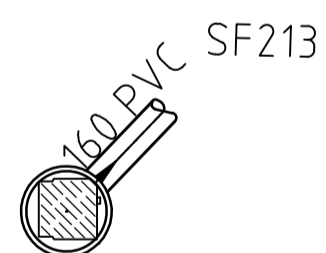


HS212 - ϕ 425
 H=Ca1,10 m
 Type rist/kantstein
 Plast

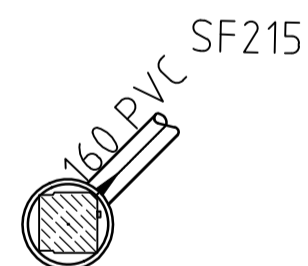


HS213 - ϕ 425
 H=Ca1,20 m
 Type rist/kantstein
 Plast

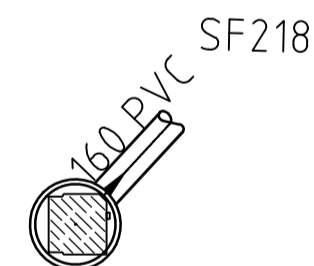

HS214 - ϕ 425
 H=Ca1,15 m
 Type rist/kantstein
 Plast

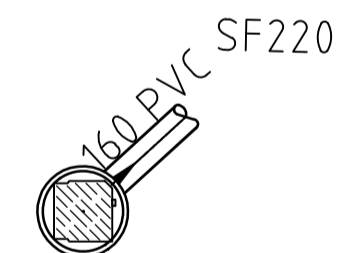

HS215 - ϕ 425
 H=Ca1,15 m
 Type rist/kantstein
 Plast

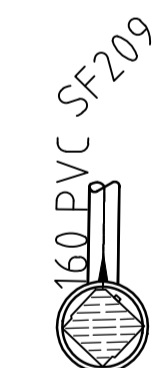

Revisjon	Revisjonen gjelder	Utarb	Kontr	Godkjent	Rev. dato
		Tegningsdato		20.10.2023	
		Bestiller		Christian H. Forsmo	
		Produsert av		Multiconsult	
Fv. 834 Nordstrandveien		Prosjektnummer		8800336	
Arbeidsavsnitt 2 og 3. Mælen-Tjeldberget		Arkivreferanse		22/17455	
Hjelpesluser		Målestokk (format)		1:40	
Konkurransesgrunnlag		Koordinatsystem		EUREF89 NTM14/NN2000	
Utarbeidet av	Kontrollert av	Godkjent av	Konsulentarkiv	Tegningsnummer /	
JCW	GeS	VeA	10204454-05	revisjonsbokstav	
				GH234	