A1/A3=1:500/1:1000

0 10 20 30 40 50m

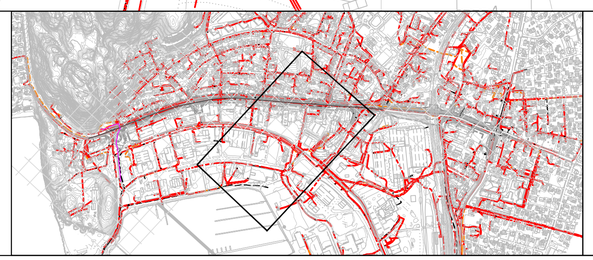

Tegnforklaring

	Eksisterende		Eksisterende	Prosjektert
Høyspent jord		Annen kabel Eksisterende El trase		
Lavspent jord / Veglys jordkabel		Transformator		
Høyspent luft		Trekkerør		
Lavspent luft / Veglys luftstrekk		Veglysmast, en- eller tosidig		
		Arbeidsavsnitt		

Revisjon	Revisjonen gjelder	Utarb	Kontr	Godkjent	Rev. dato

Nordland FYLKESKOMMUNE

Fv. 834 Nordstrandveien

Arbeidsavsnitt 2 og 3. Mælen-Tjeldberget

Eksisterende kabler og linje profil 530-810

Høyspent/lavspent

Konkurransegrunnlag

Tegningsdato	20.10.2023
Bestiller	Christian H. Forsmo
Produsert av	Multiconsult
Prosjektnummer	8800336
Arkivreferanse	22/17455
Målestokk (format)	1:500
Koordinatsystem	EUREF89 NTM14/NN2000
Tegningsnummer / revisjonsbokstav	I203

Utarbeidet av	Kontrollert av	Godkjent av	Konsulentarkiv
KJGJ	KMH	VeA	10204454-05