


Kum nr	Type kum	Aktør	Størrelse h / b / l
K-19	TK-2	Arva	900/700/1420
K-20	TK-2	NFK	900/700/1420
K-21	TK-2	Signal	900/700/1420
K-22	TK-2	Arva	900/700/1420
K-23	TK-2	NFK	900/700/1420
K-24	TK-2	Arva	900/700/1420
K-25	TK-2	Annen	900/700/1420
K-26	TK-2	NFK	900/700/1420
K-27	TK-2	Signal	900/700/1420
K-28	TK-2	Signal	900/700/1420
K-29	TK-2	Arva	900/700/1420
K-30	TK-2	Telenor	900/700/1420
K-31	TK-2	Arva	900/700/1420
K-32	TK-2	Arva	900/700/1420
K-33	TK-2	Signal	900/700/1420
K-34	TK-2	Signal	900/700/1420
K-35	TK-2	Telenor	900/700/1420
K-36	TK-2	NFK	900/700/1420
K-37	TK-2	Arva	900/700/1420
K-38	TK-2	Telenor	900/700/1420
K-39	TK-2	Arva	900/700/1420
K-40	TK-2	Signal	900/700/1420
K-41	TK-2	Signal	900/700/1420
K-42	TK-2	Arva	900/700/1420
K-43	TK-2	NFK	900/700/1420
K-44	TK-2	NFK	900/700/1420

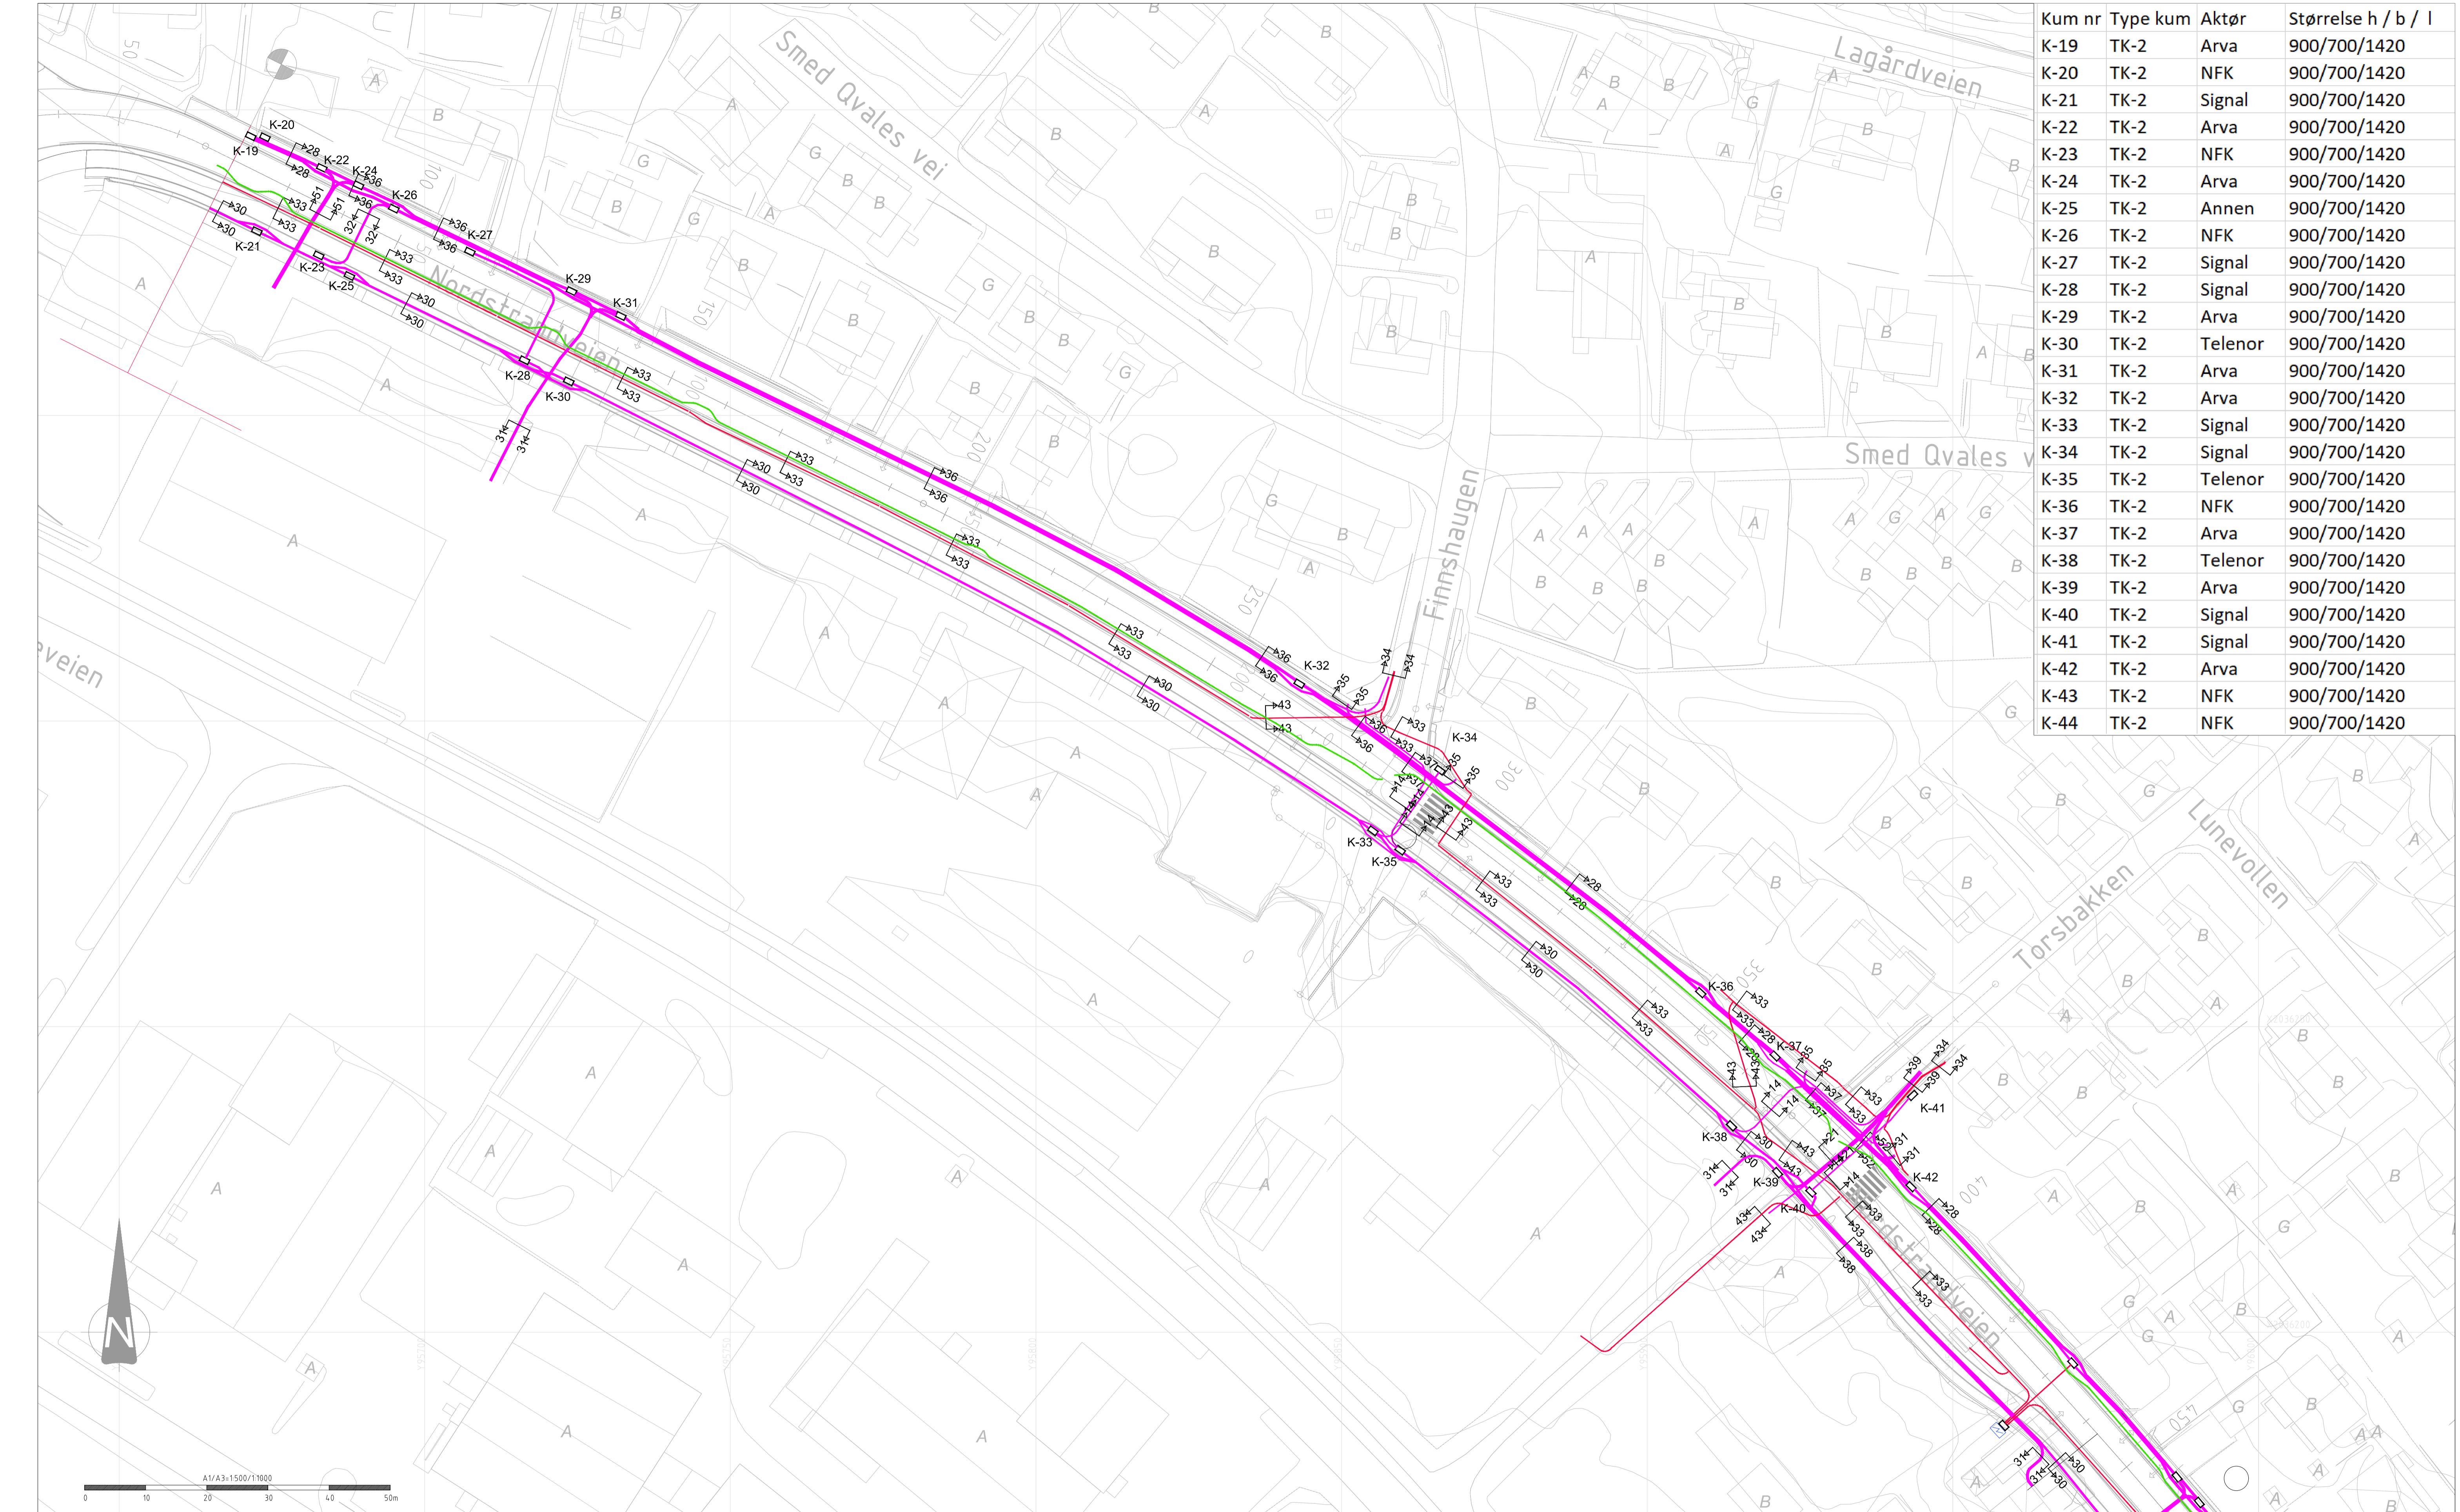

Merknader

Generelt:

Kabelgrøfter detaljer profil 90-790

Grøftesnitt fremkommer av IN203-IN209 - Kabelgrøfter grøftesnitt profil 90-790

Trekkerør sammenkobles med Mælen



Tegnforklaring

Fellesgrøft kabler
Veibelysning
125mm trekkerør mellom Vannkummer
Trekkekum
Type grøftesnitt
kfr. tegning IN203-IN209

Prosjektert



Arbeidsavsnitt



Fordeling Lys

Prosjektert



Arbeidsavsnitt



Fv. 834 Nordstrandveien
Arbeidsavsnitt 2 og 3. Mælen-Tjeldberget
Kabelgrøfter profil 90-440

Konkurransegrennlag

Utarbeidet av	Kontrollert av	Godkjent av	Konsulentarkiv
KJGJ	KMH	VeA	10204454-05

Målestokk (format)

EUREF89 NTM14/NN2000

Koordinatsystem

Tegningsnummer /

revisionsbokstav

IN201