Kabel 3: ca 420 m

Detalj 4

Detalj 3

Detalj 5

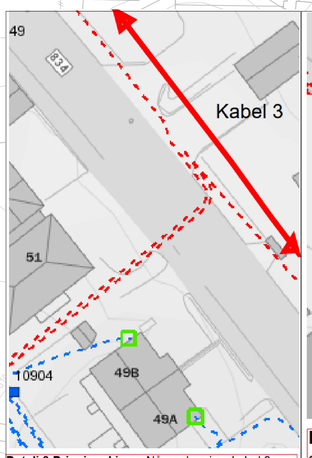

Detalj 3 Prinsippskisse: Når omleggingskabel 3 er etablert forbi dette punkt og spenningsatt, vil eksisterende DKBA (stiplet) i veikryssingen være spenningsløs. Denne skal avvikles.

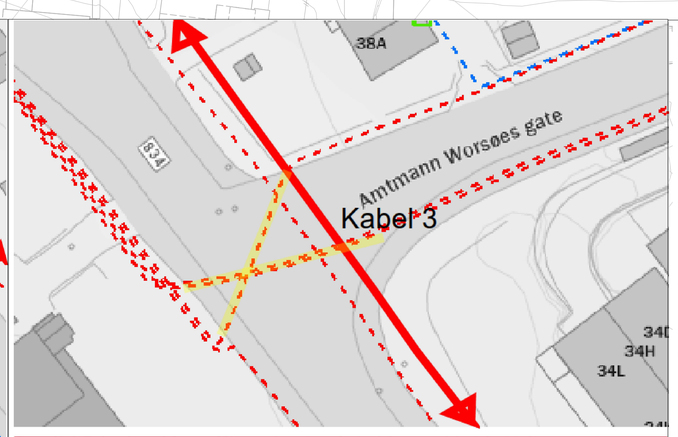

Detalj 4 Prinsippskisse: Når omleggingskabel 3 er etablert forbi dette punkt og spenningsatt, vil eksisterende DKBA (stiplet) langs nordsiden av Nordstrandveien bli spenningsløs. Øvrige kryssinger i dette punkt ivaretas ved oppheng av kabler før undergraving (gul markering)

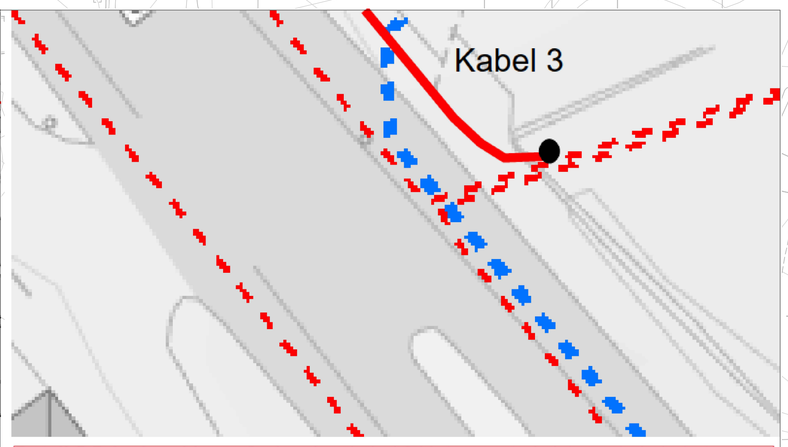

Detalj 5 Prinsippskisse: Omleggingskabel 3 kjøtes mot eksisterende kabel ut av prosjektområdet. Dette er på grensen hvor prosjektet deres slutter.

A4/A3=1:500/1:1000
0 10 20 30 40 50m

Merknader

Ved start og stopp av parsell avklares med Arva.
Det må hensyn til bygninge/grunnmur ikke kommer i konflikt med midlertidig kabel.
Ta hensyn til hekker vist på kart
Det må tas hensyn til kryss/avkjørsler der den midlertidige kabelen legges.
Markering for midlertidig Arva kabel er 2 meter bred.

Tegnforklaring

Midlertig omleggingskabel Arva — Prosjektert

Anleggsbelte

Revisjon	Revisjonen gjelder	Utarb	Kontr	Godkjent	Rev. dato

Nordland FYLKESKOMMUNE

Fv. 834 Nordstrandveien

Arbeidsavsnitt 2 og 3. Mælen-Tjeldberget
Midlertidig omleggingskabel Arva 400-790

Konkurransegrunnlag

Tegningsdato	20.10.2023
Bestiller	Christian H. Forsmo
Produsert av	Multiconsult
Prosjektnummer	8800336
Arkivreferanse	22/17455
Målestokk (format)	1:500
Koordinatsystem	EUREF89 NTM14/NN2000

Utarbeidet av	Kontrollert av	Godkjent av	Konsulentarkiv
KJGJ	VeA	VeA	10204454-05

Tegningsnummer / revisjonsbokstav: IN211