



Prinsipp for opphøyde fotgjengeroverganger
M=1:20

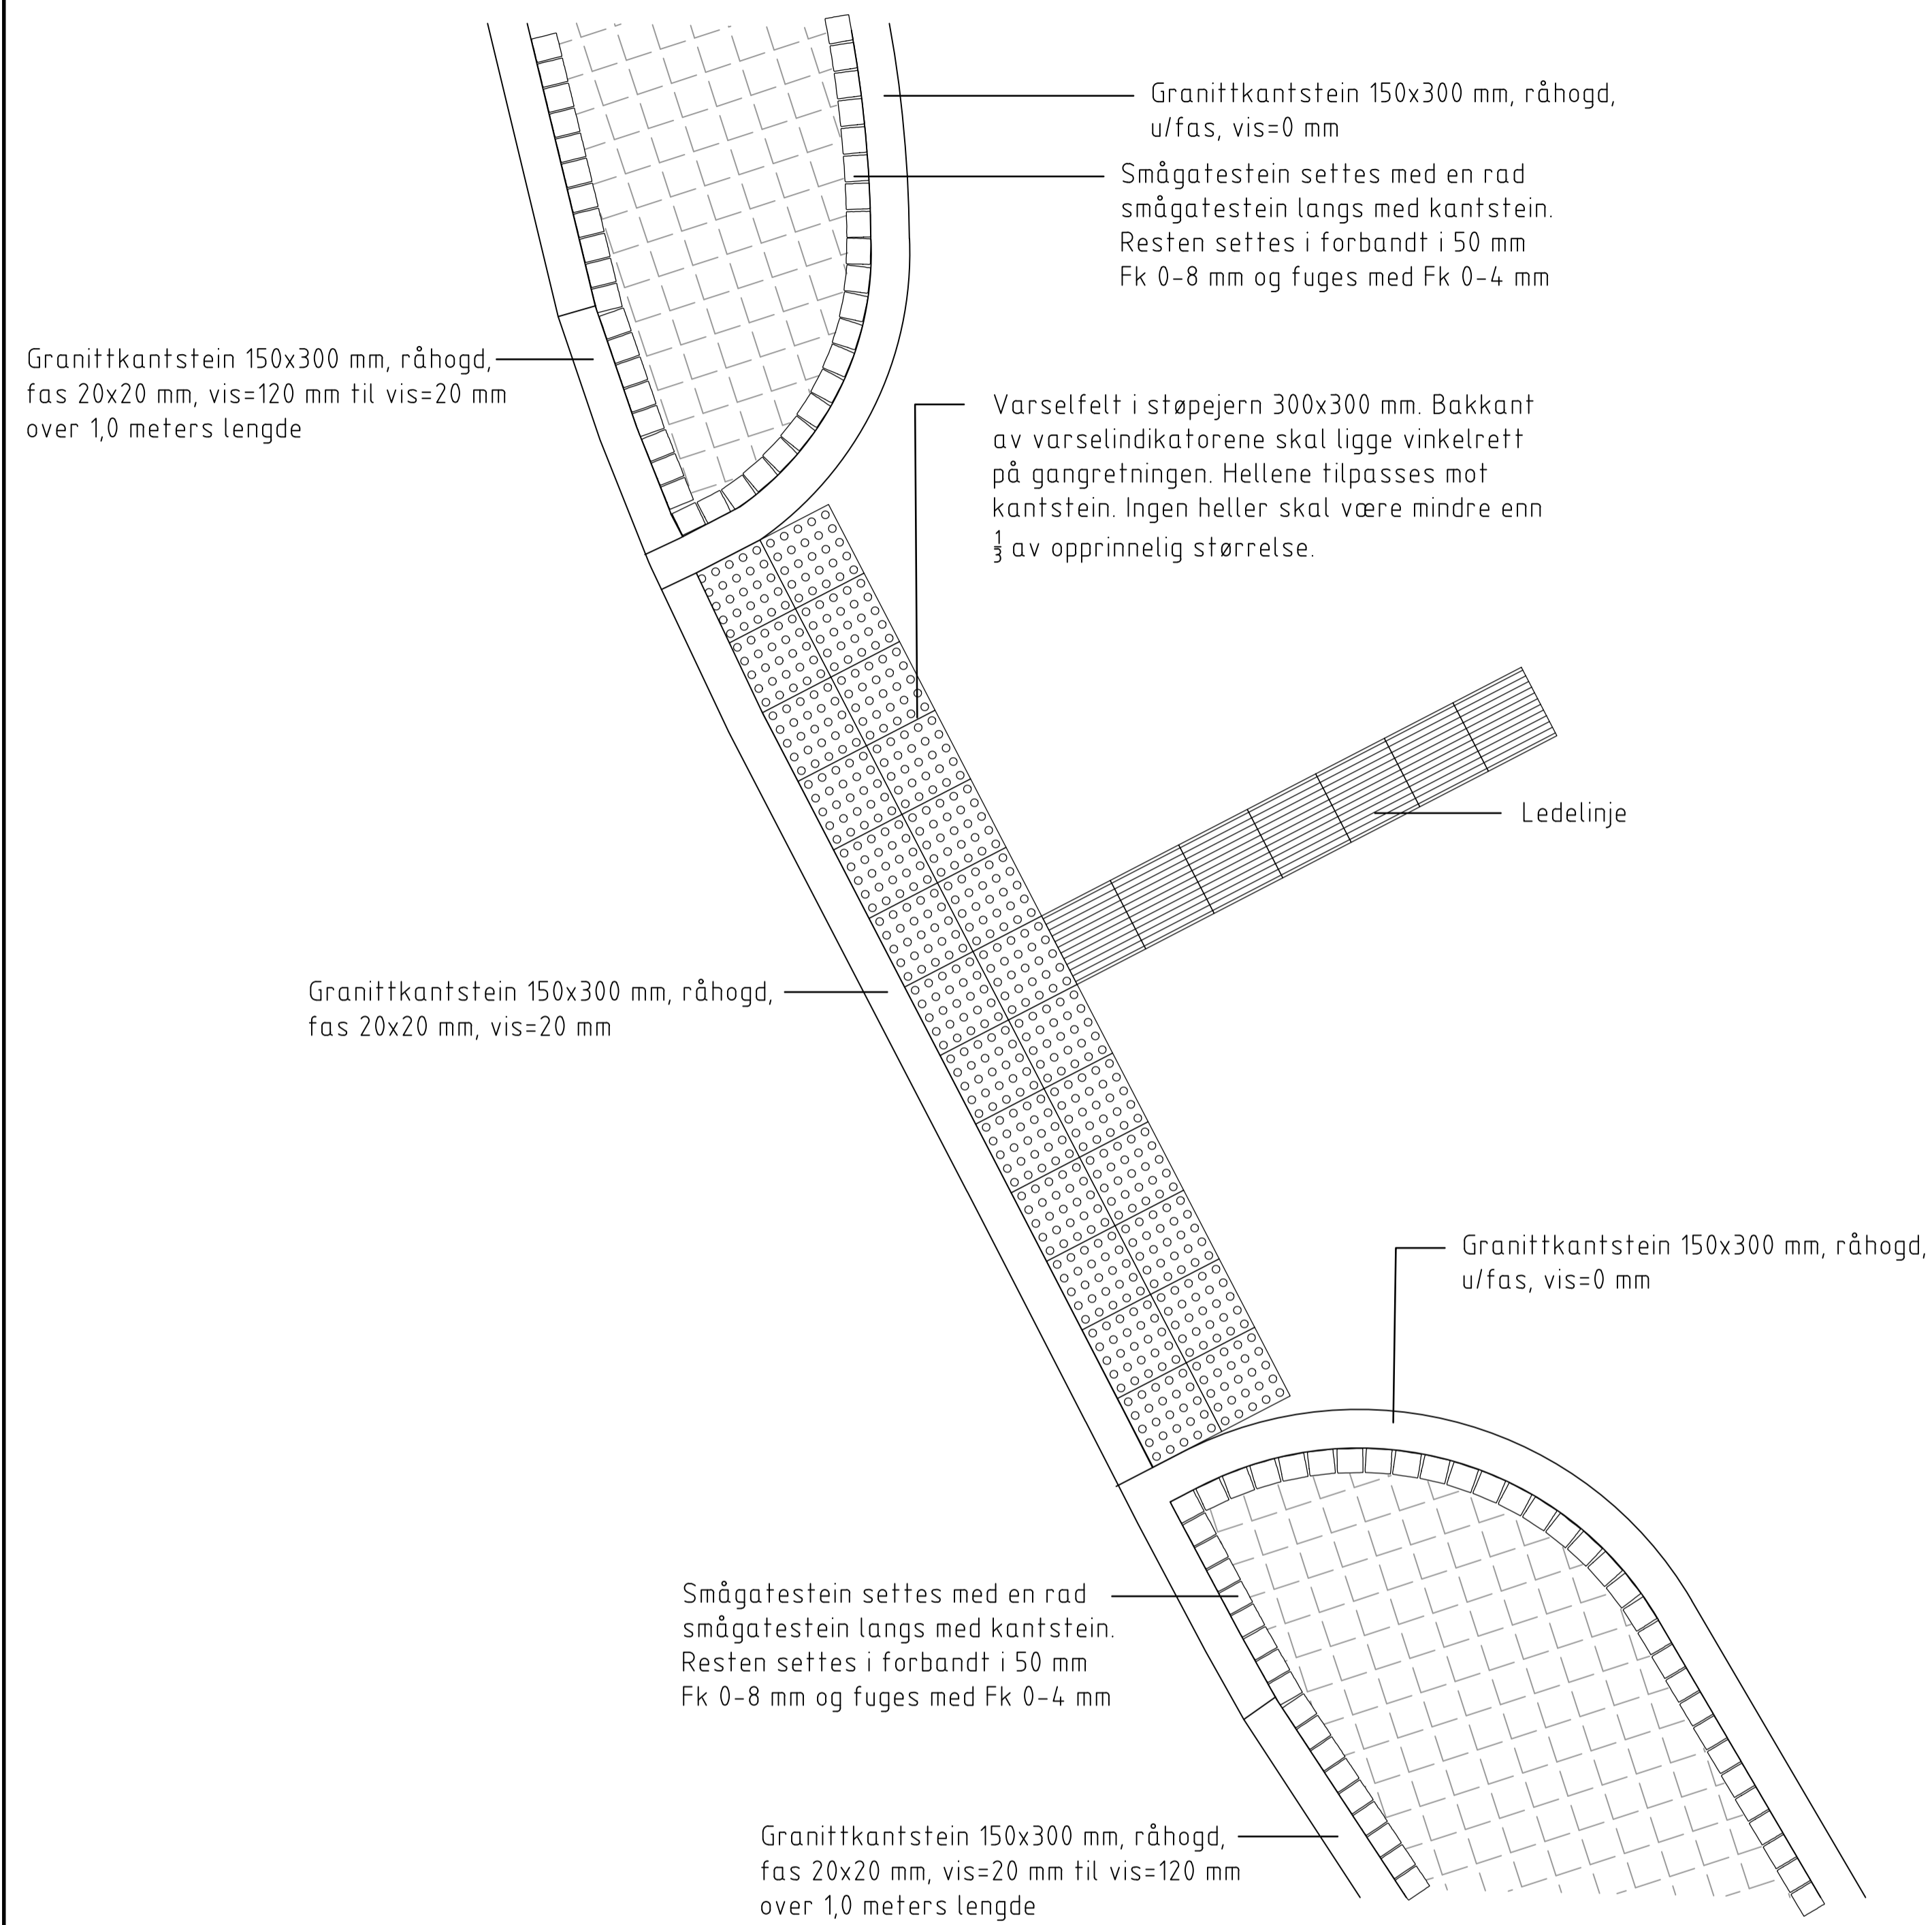

Prinsipp for fotgjengeroverganger
M=1:20

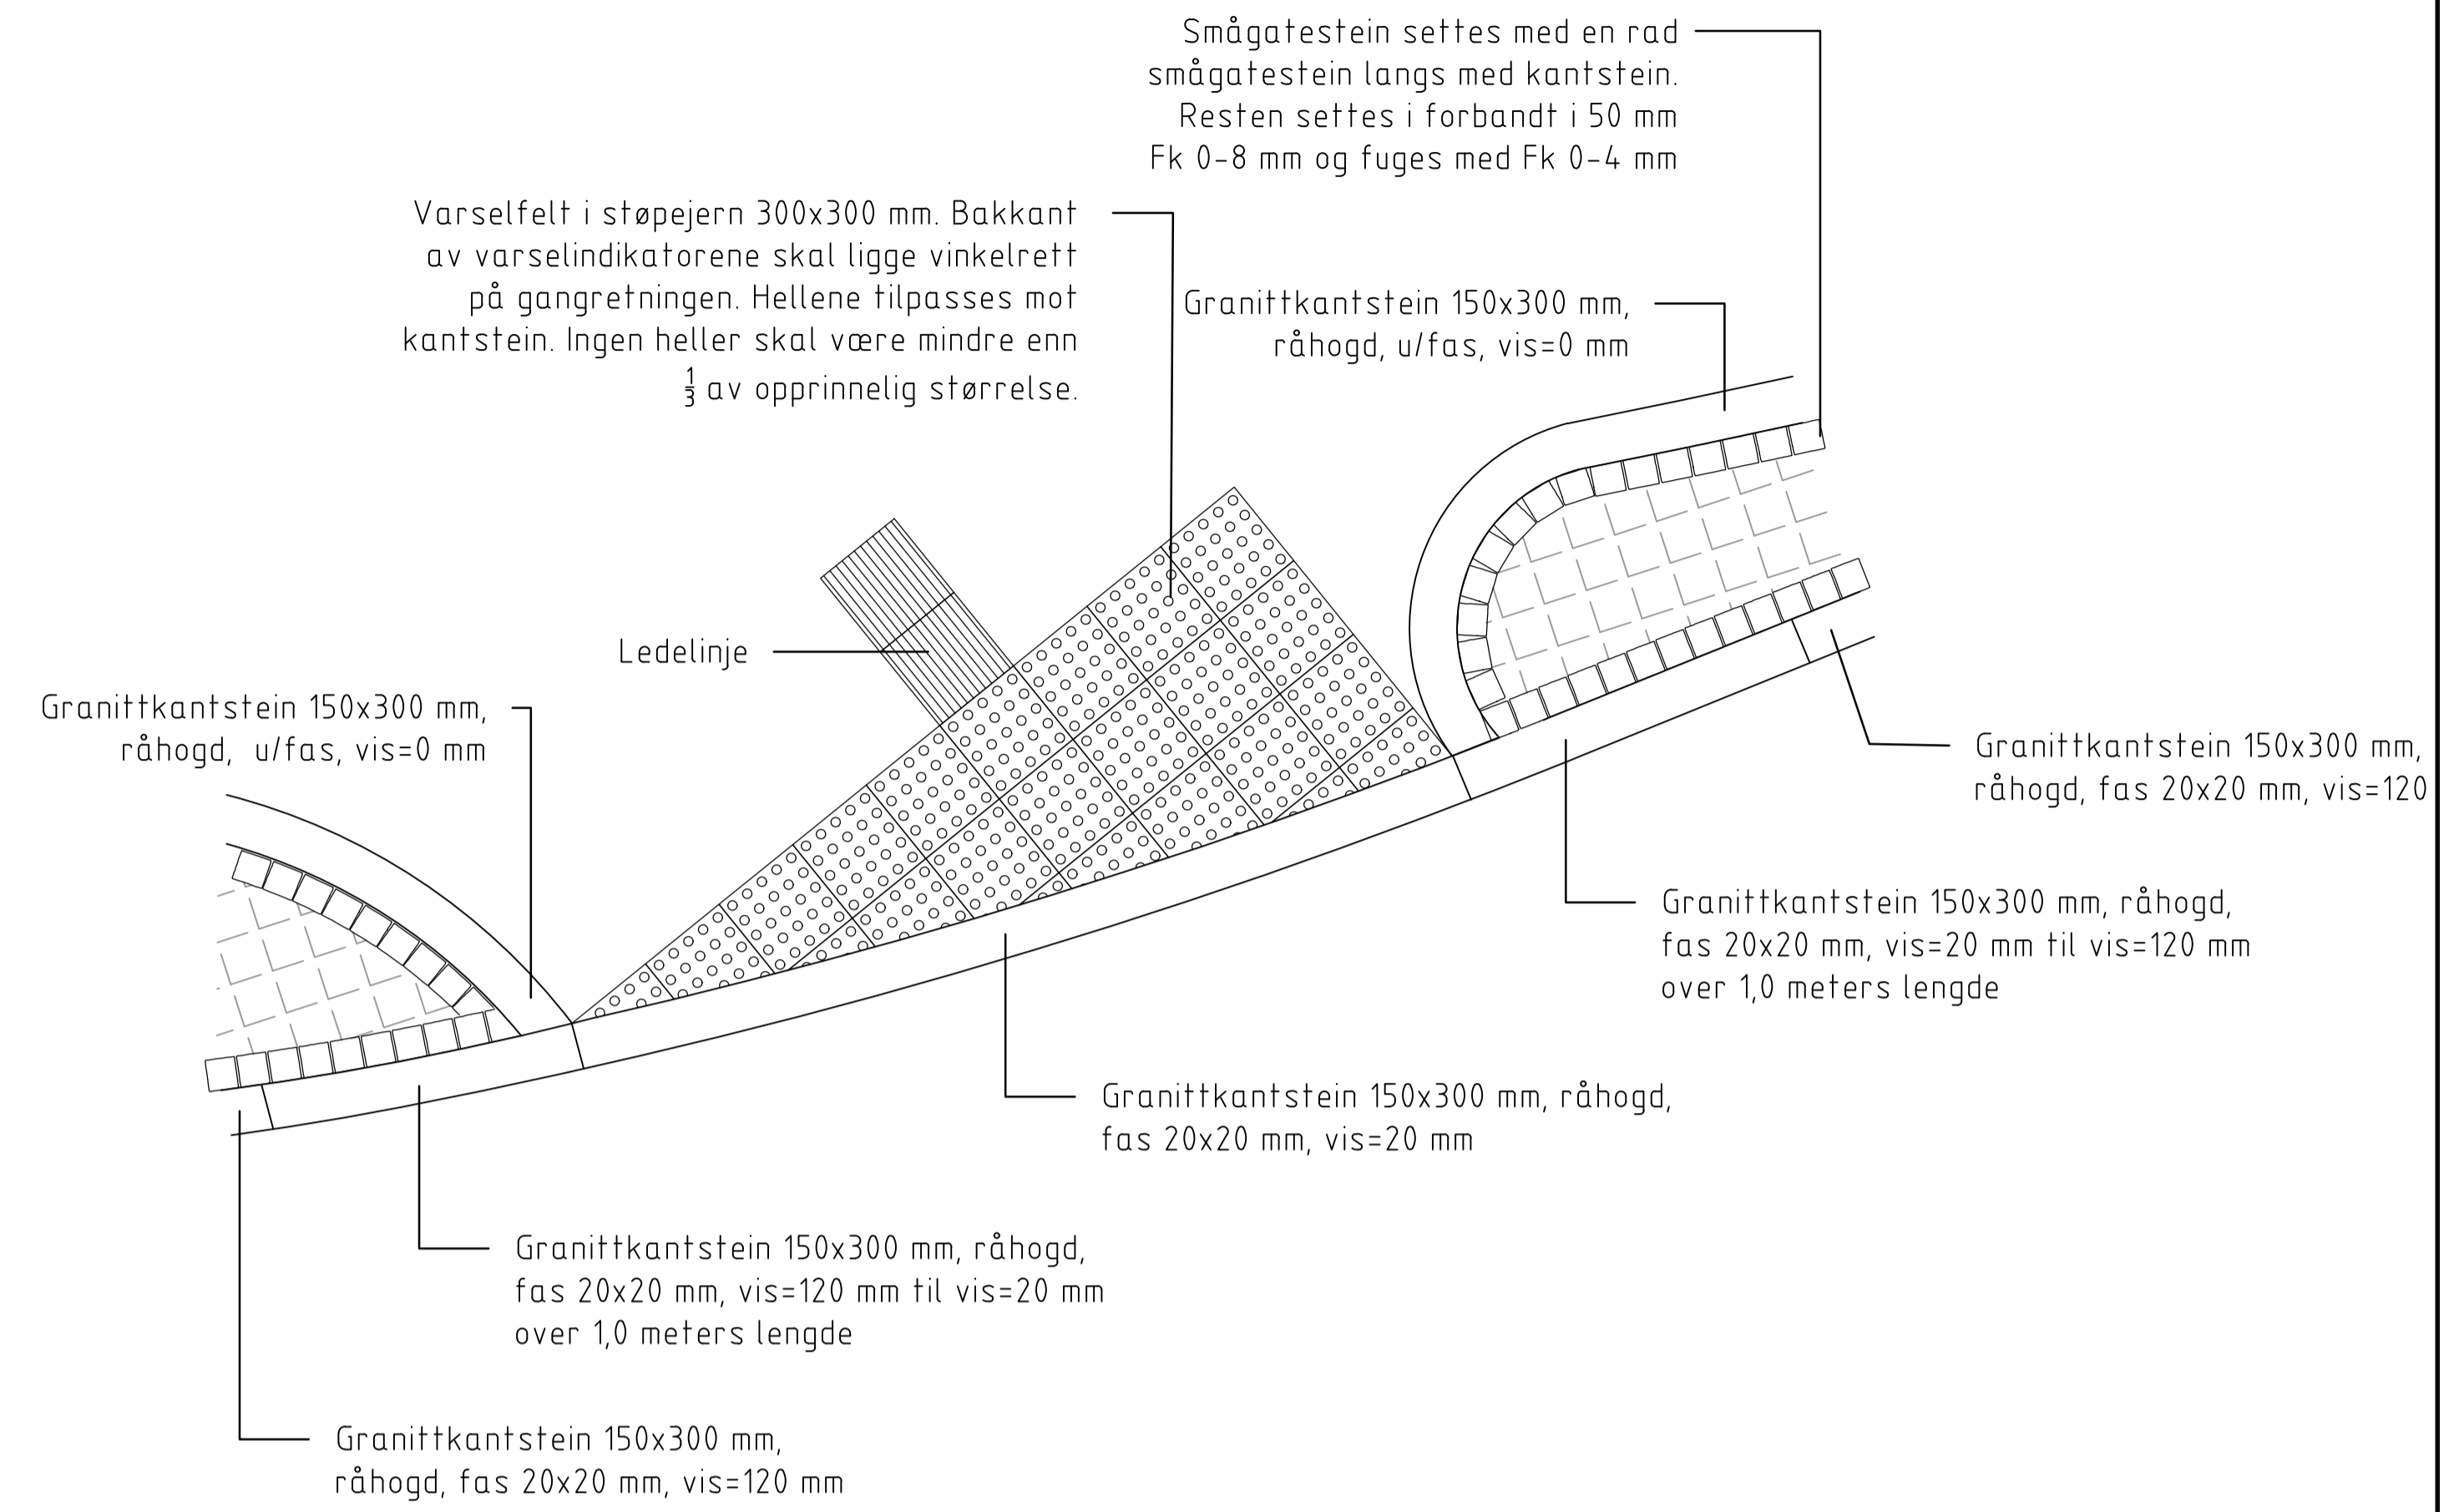

E:\012024\10204454-01\10204454-01-03_Arbeidsavsnitt 2 og 3. Mølen-Tjeldberget\Byggetekniske detaljer.dwg - Layout - J503

Revisjon	Revisjonen gjelder	Utarb	Kontr	Godkjent	Rev. dato
		Tegningsdato	20.10.2023		
		Bestiller	Christian H. Forsmo		
		Produsert av	Multiconsult		
Fv. 834 Nordstrandveien		Prosjektnummer	8800336		
Arbeidsavsnitt 2 og 3. Mølen-Tjeldberget		Arkivreferanse	22/17455		
Byggetekniske detaljer					
Rabatter, Taktile heller					
Konkurransgrunnlag		Målestokk (format)	Som vist		
		Koordinatsystem	EUREF89 NTM14/NZ2000		
Utarbeidet av	Kontrollert av	Godkjent av	Konsulentarkiv		
JBT	SSR	VeA	10204454-05		
		Tegningsnummer / revisjonsbokstav	J503		