



# Oppriss støyskjerm målestokk 1:100

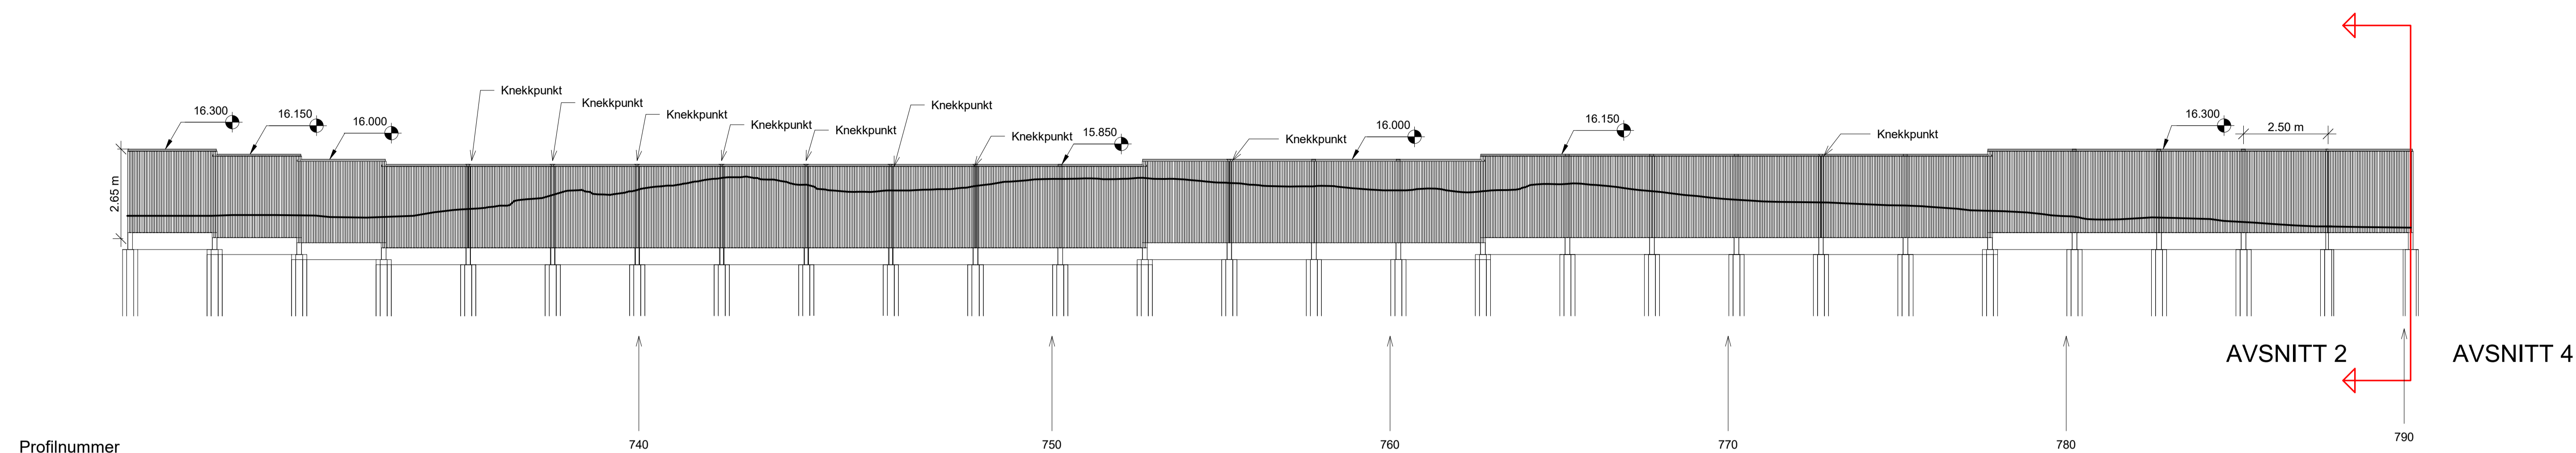

# Oversiktsplan målestokk 1:200

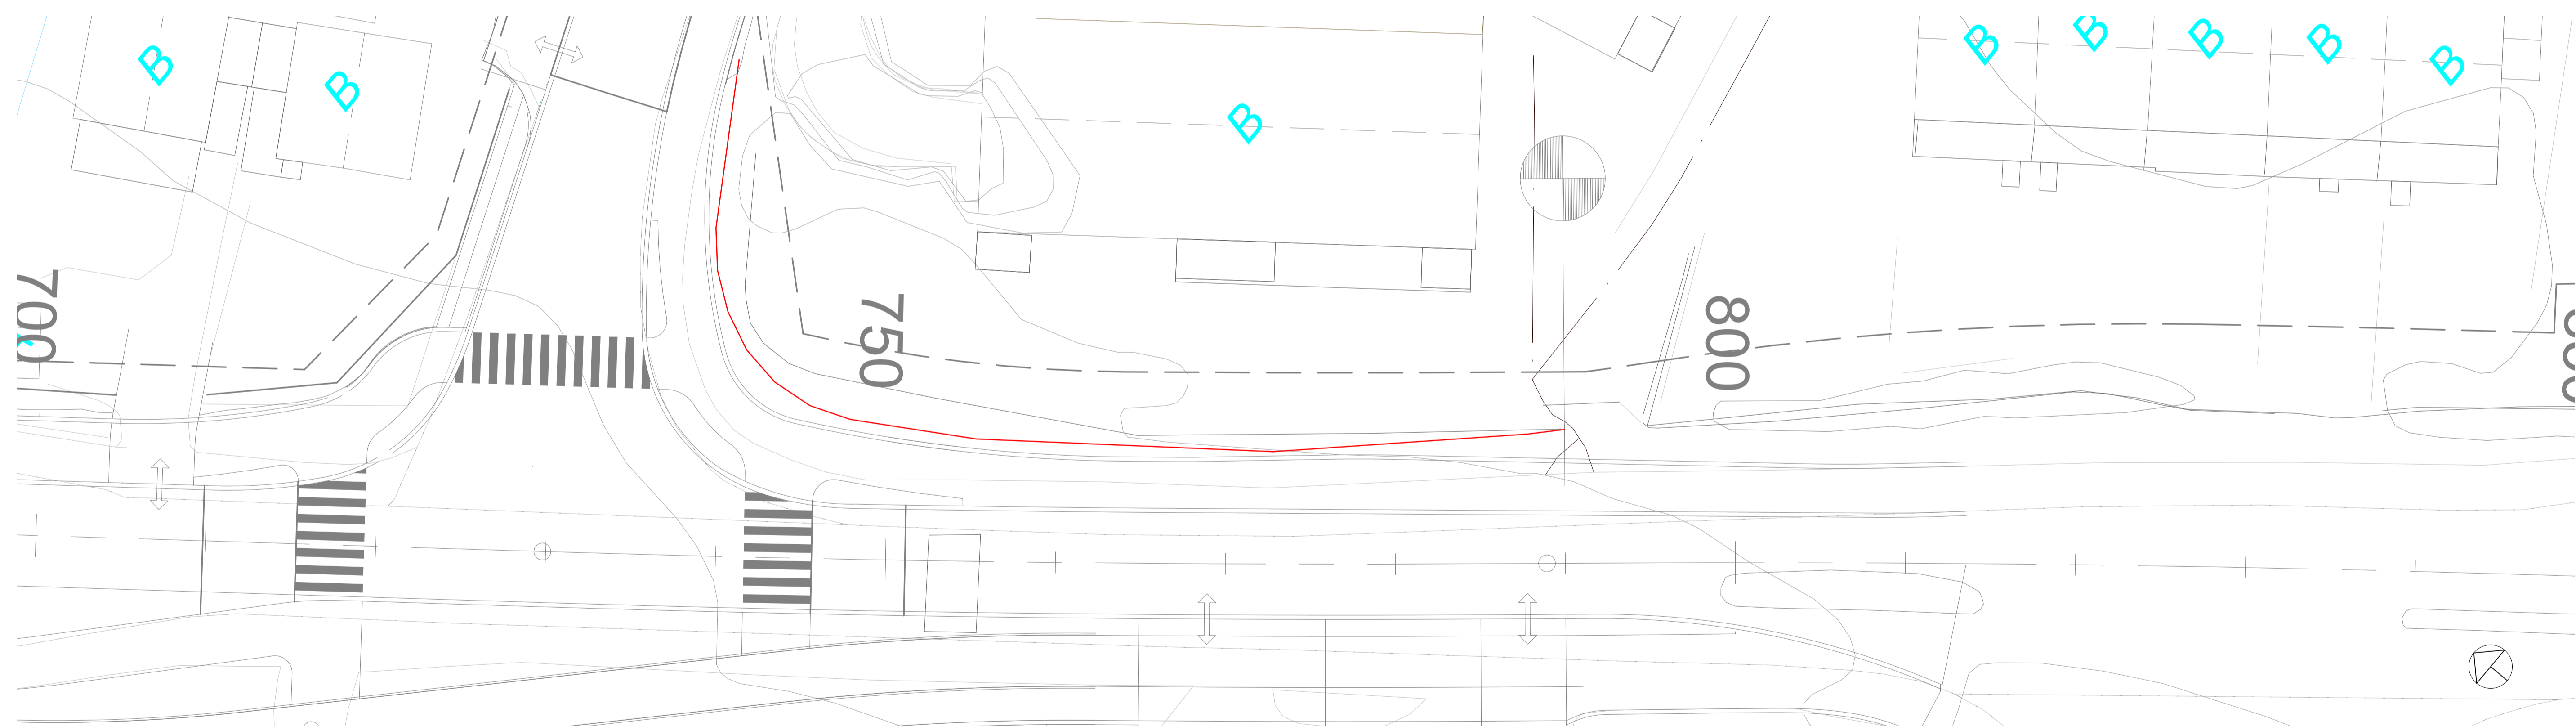

### Tegnforklaring

— Støyskjerm med spiler

### Henvisning

For detaljer se tegn. J521 og J523.

### Merknad

Knekkpunkter fra 174° -180° tilpasses inne i HE140B, se tegn. J523. Tegning gjelder arbeidsavsnitt 2.

Revisjon	Revisjonen gjelder	Utarb.	Kontr.	Godkjent	Rev. dato
		Tegningsdato 20.10.2023 Bestiller Christian H. Forsmo Produsert av Multiconsult Prosjektnummer 8800336 Arkivreferanse 22/17455			
Fv. 834 Nordstrandveien Arbeidsavsnitt 2 og 3. Mælen-Tjeldberget Støyskjerm oppriss Profil 740 - 790		Målestokk (format) Som vist Koordinatsystem EUREF89 NTM14N2000			
Konkurransesgrunnlag					
Utarbeidet av	Kontrollert av	Godkjent av	Konsulentarkiv	Revisjonsnummer/ revisjonsbokstav	
JBT	SSR	VeA	10204454-05	J522	