


Mastnr.	Armaturtype	Mastehøyde	Lyspunkthøyde	Mastetype	Fundament
23	Philips BGP762 T25 1xLED220-4S/730 DM30(19800lm, 140W)	10	10	N	S-c/c 240 H= 1500
24	Philips BGP762 T25 1xLED220-4S/730 DM30(19800lm, 140W)	10	10	N	S-c/c 240 H= 1500
25	Philips BGP762 T25 1xLED220-4S/730 DM30(19800lm, 140W)	10	10	N	S-c/c 240 H= 1500
26	Philips BGP762 T25 1xLED220-4S/730 DM30(19800lm, 140W)	10	10	N	S-c/c 240 H= 1500
27	Philips BGP762 T25 1xLED220-4S/730 DM30(19800lm, 140W)	10	10	N	S-c/c 240 H= 1500
28	Philips BGP762 T25 1xLED220-4S/730 DM30(19800lm, 140W)	10	10	N	S-c/c 240 H= 1500
29	Philips BGP762 T25 1xLED220-4S/730 DM30(19800lm, 140W)	8	8	N	S-c/c 160 H= 1000
30	Philips BGP761 T25 1xLED84-4S/730 DPR1 (7644 lm, 55W)	6	6	N	S-c/c 160 H= 1000
31	Philips BGP761 T25 1xLED84-4S/730 DPR1 (7644 lm, 55W)	6	6	N	S-c/c 160 H= 1000
32	Philips BGP761 T25 1xLED84-4S/730 DPR1 (7644 lm, 55W)	6	6	N	S-c/c 160 H= 1000
33-1	Philips BGP762 T25 1xLED220-4S/730 DM30(19800lm, 140W)	10	10	N	S-c/c 240 H= 1500
33-2	Philips BGP761 T25 1xLED84-4S/730 DPL1 (7644 lm, 55W)	10	6	N	S-c/c 240 H= 1500
34	Philips BGP762 T25 1xLED220-4S/730 DM30(19800lm, 140W)	10	10	N	S-c/c 240 H= 1500
35	PhilipsBDS490 T25 1xLED50-4S/730 DM BLB DF-S(3600lm, 33.5W)	6	6	N	S-c/c 160 H= 1000
36	Philips BGP762 T25 1xLED220-4S/730 DM30(19800lm, 140W)	10	10	N	S-c/c 240 H= 1500
37	Philips BGP761 T25 1xLED84-4S/730 DPR1 (7644 lm, 55W)	6	6	N	S-c/c 160 H= 1000
38	Philips BGP762 T25 1xLED220-4S/730 DM30(19800lm, 140W)	8	8	N	S-c/c 160 H= 1000
39	Philips BGP761 T25 1xLED84-4S/730 DPL1 (7644 lm, 55W)	6	6	N	S-c/c 160 H= 1000
40	Philips BGP761 T25 1xLED84-4S/730 DPR1 (7644 lm, 55W)	6	6	N	S-c/c 160 H= 1000
41	Philips BGP761 T25 1xLED84-4S/730 DPR1 (7644 lm, 55W)	6	6	N	S-c/c 160 H= 1000
42-1	Philips BGP762 T25 1xLED220-4S/730 DM30(19800lm, 140W)	10	10	N	S-c/c 240 H= 1500
42-2	Philips BGP761 T25 1xLED55 4S/730 DM12 (5152 lm, 35W)	10	10	N	S-c/c 240 H= 1500
43-1	Philips BGP762 T25 1xLED220-4S/730 DM30(19800lm, 140W)	10	10	N	S-c/c 240 H= 1500
43-2	Philips BGP761 T25 1xLED55 4S/730 DM12 (5152 lm, 35W)	10	10	N	S-c/c 240 H= 1500
66	Philips BGP762 T25 1xLED220-4S/730 DM30(19800lm, 140W)	10	10	N	S-c/c 240 H= 1500

Merknader
Tennskap plassert ved profilnr 430.

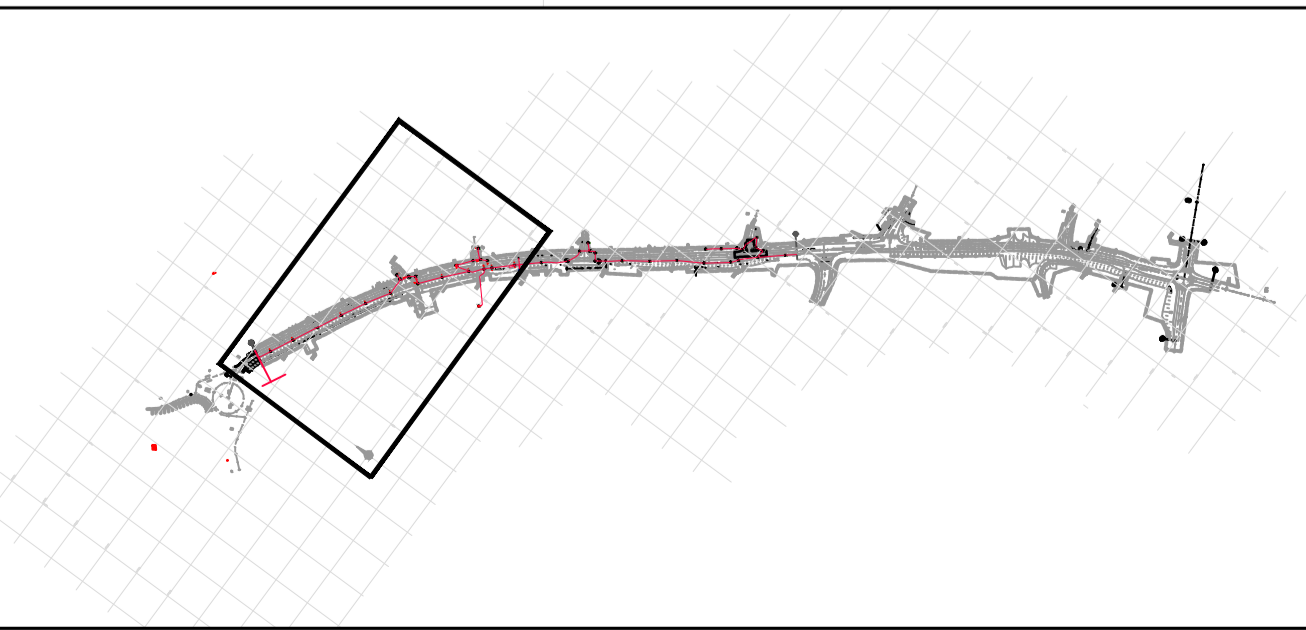

Tegnforklaring

- Lavspent jord / Veglys jordkabel
- Veglysmast, en- og tosidig
- Veglysmast, intensiv belysning
- Arbeidsavsnitt



Revisjon	Revisjonen gjelder	Utarb	Kontr	Godkjent	Rev. dato
		Tegningsdato	20.10.2023		
Fv. 834 Nordstrandveien		Bestiller	Christian H. Forsmo		
Arbeidsavsnitt 2 og 3. Mælen-Tjeldberget		Produsert av	Multiconsult		
Veilbelysning profil 50-450		Prosjektnummer	8800336		
		Arkivreferanse	22/17455		
		Målestokk (format)	1:500		
Konkurransesgrunnlag		Koordinatsystem	EUREF89 NTM14/NN2000		
Utarbeidet av	Kontrollert av	Godkjent av	Konsulentarkiv	Tegningsnummer / revisjonsbokstav	
KJGJ	KMH	VeA	10204454-05	N201	