



Mastenr.	Armatortype	Mastehøyde	Lyspunkthøyde	Mastetype	Fundament
44	Philips BGP762 T25 1xLED220-4S/730 DM30(19800m, 140W)	10	10	N	S-c/c 240 H= 1500
45	Philips BGP762 T25 1xLED220-4S/730 DM30(19800m, 140W)	10	10	N	S-c/c 240 H= 1500
46	Philips BGP761 T25 1xLED84-4S/730 DRP1 (7644lm, 55W)	6	6	N	S-c/c 160 H= 1000
47	Philips BGP761 T25 1xLED84-4S/730 DPL1 (7644lm, 55W)	6	6	N	S-c/c 160 H= 1000
48	Philips BGP762 T25 1xLED220-4S/730 DM30(19800m, 140W)	8	8	N	S-c/c 160 H= 1000
49	Philips BGP761 T25 1xLED84-4S/730 DRP1 (7644lm, 55W)	6	6	N	S-c/c 160 H= 1000
50-1	Philips BGP762 T25 1xLED220-4S/730 DM30(19800m, 140W)	10	10	N	S-c/c 240 H= 1500
50-2	Philips BGP761 T25 1xLED84-4S/730 DPL1 (7644lm, 55W)	10	6	N	S-c/c 240 H= 1500
51	Philips BGP762 T25 1xLED220-4S/730 DM30(19800m, 140W)	10	10	N	S-c/c 240 H= 1500
52	Philips BGP762 T25 1xLED220-4S/730 DM30(19800m, 140W)	10	10	N	S-c/c 240 H= 1500
53	Philips BGP762 T25 1xLED220-4S/730 DM30(19800m, 140W)	10	10	N	S-c/c 240 H= 1500
54	Philips BGP763 T25 1xLED340-4S/730 DM30 (29920lm, 215W)	10	10	N	S-c/c 240 H= 1500
55	Philips BDS490 T25 1xLED50-4S/730 DM BLD DF-S (3600lm, 33,5W)	6	6	N	S-c/c 160 H= 1000
56	Philips BDS490 T25 1xLED50-4S/730 DM BLD DF-S (3600lm, 33,5W)	6	6	N	S-c/c 160 H= 1000
57	Philips BGP763 T25 1xLED340-4S/730 DM30 (29920lm, 215W)	10	10	N	S-c/c 240 H= 1500
58	Philips BGP761 T25 1xLED84-4S/730 DRP1 (7644lm, 55W)	6	6	N	S-c/c 160 H= 1000
59	Philips BGP762 T25 1xLED139-4S/730 DPR1 (12600lm, 87W)	6	6	N	S-c/c 160 H= 1000
60	Philips BGP761 T25 1xLED84-4S/730 DRP1 (7644lm, 55W)	6	6	N	S-c/c 160 H= 1000
61-1	Philips BGP762 T25 1xLED220-4S/730 DM30(19800m, 140W)	10	10	N	S-c/c 240 H= 1500
61-2	Philips BGP761 T25 1xLED84-4S/730 DRP1 (7644lm, 55W)	10	6	N	S-c/c 240 H= 1500
62	Philips BGP762 T25 1xLED220-4S/730 DM30(19800m, 140W)	10	10	N	S-c/c 240 H= 1500
63	Philips BGP762 T25 1xLED139-4S/730 DPR1 (12600lm, 87W)	6	6	N	S-c/c 160 H= 1000
64	Philips BGP761 T25 1xLED84-4S/730 DRP1 (7644lm, 55W)	6	6	N	S-c/c 160 H= 1000
65	Philips BGP762 T25 1xLED220-4S/730 DM30(19800m, 140W)	10	10	N	S-c/c 240 H= 1500

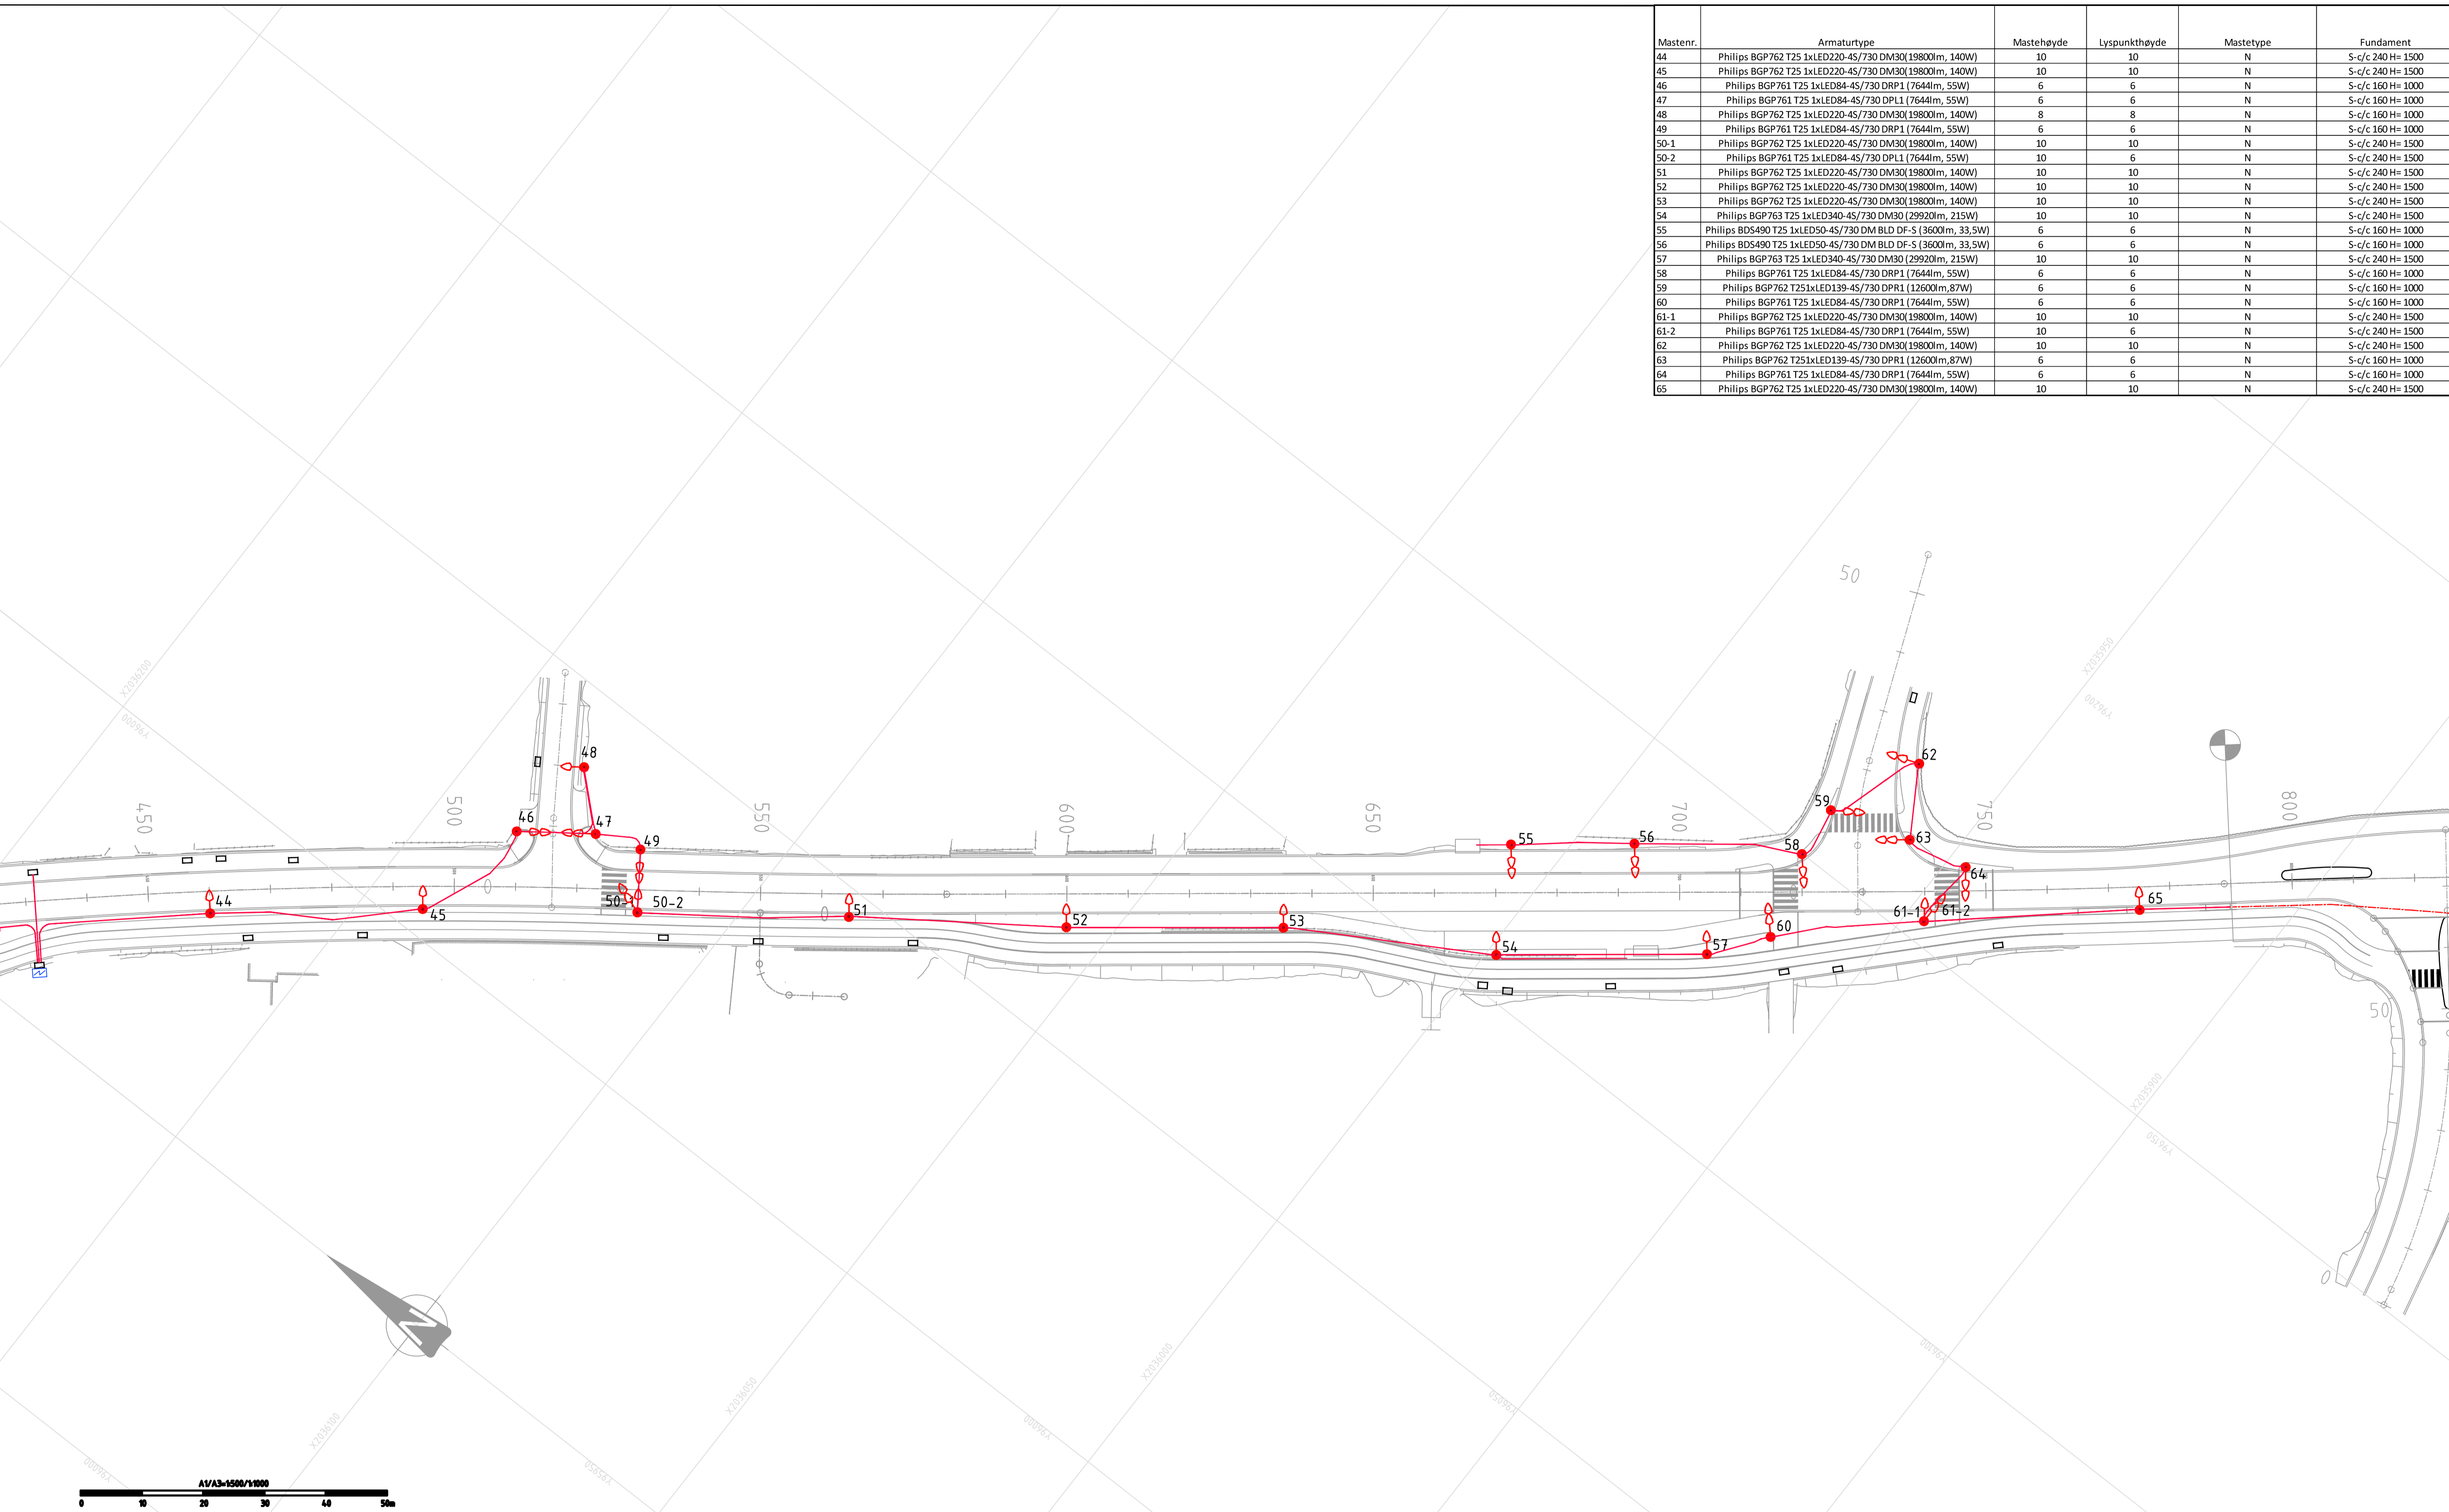

**Merknader**  
Tennskap plassert ved profilnr. 430

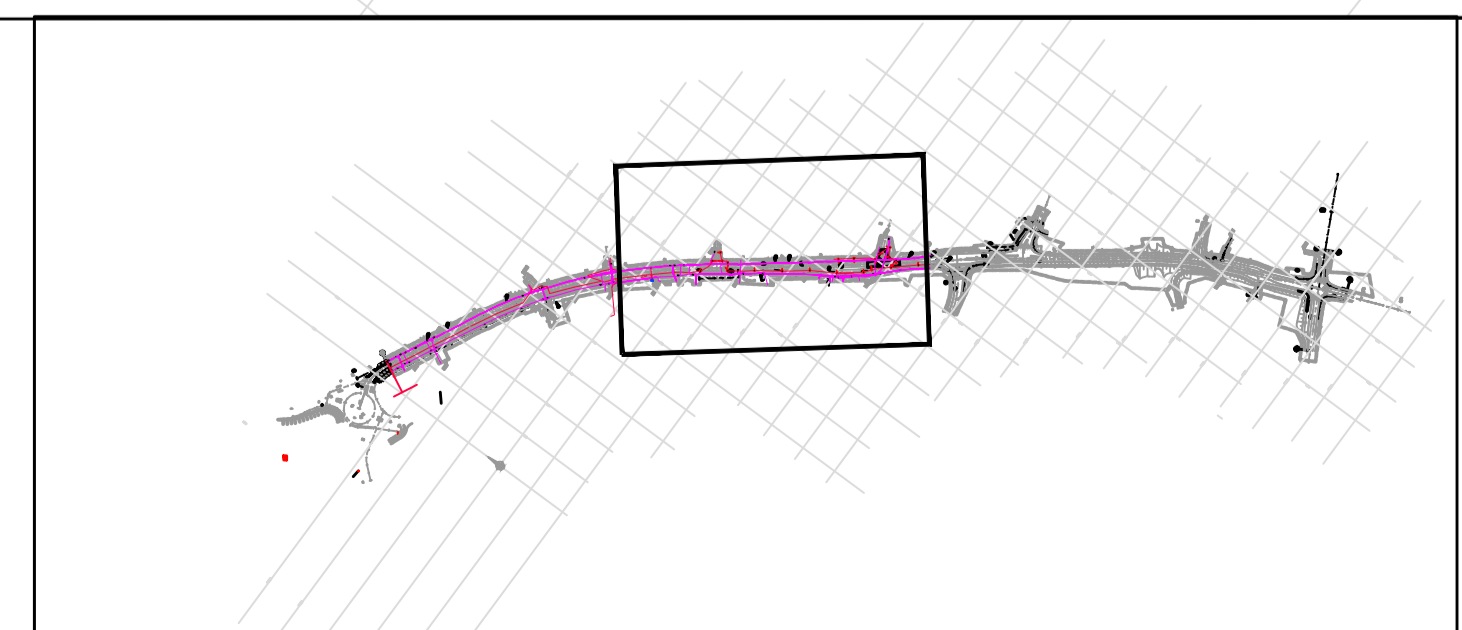

**Tegnforklaring**

- Lavspent jord / Veglys jordkabel
- Veglysmast, ensidig
- Veglysmast, intensiv belysning
- Arbeidsavsnitt

Prosjektert

- Nytt tennskap

Revisjon	Revisjonen gjelder	Utarb.	Kontr.	Godkjent	Rev. dato
		Tegningsdato: 20.10.2023 Bestiller: Christian H. Forsmo Produsert av: Multiconsult Prosjektnummer: 8800336 Arkivreferanse: 22/17455			
<b>Konkurransgrunnlag</b>		Målestokk (format): 1:500 Koordinatsystem: EUREF89 NTM14/NN2000 Tegningsnummer / revisjonsbokstav: <b>N202</b>			
Utarbeidet av: KJGJ	Kontrollert av: KMH	Godkjent av: VeA	Konsulentarkiv: 10204454-05		