



Prinsipp ombygging skap ved profil 430

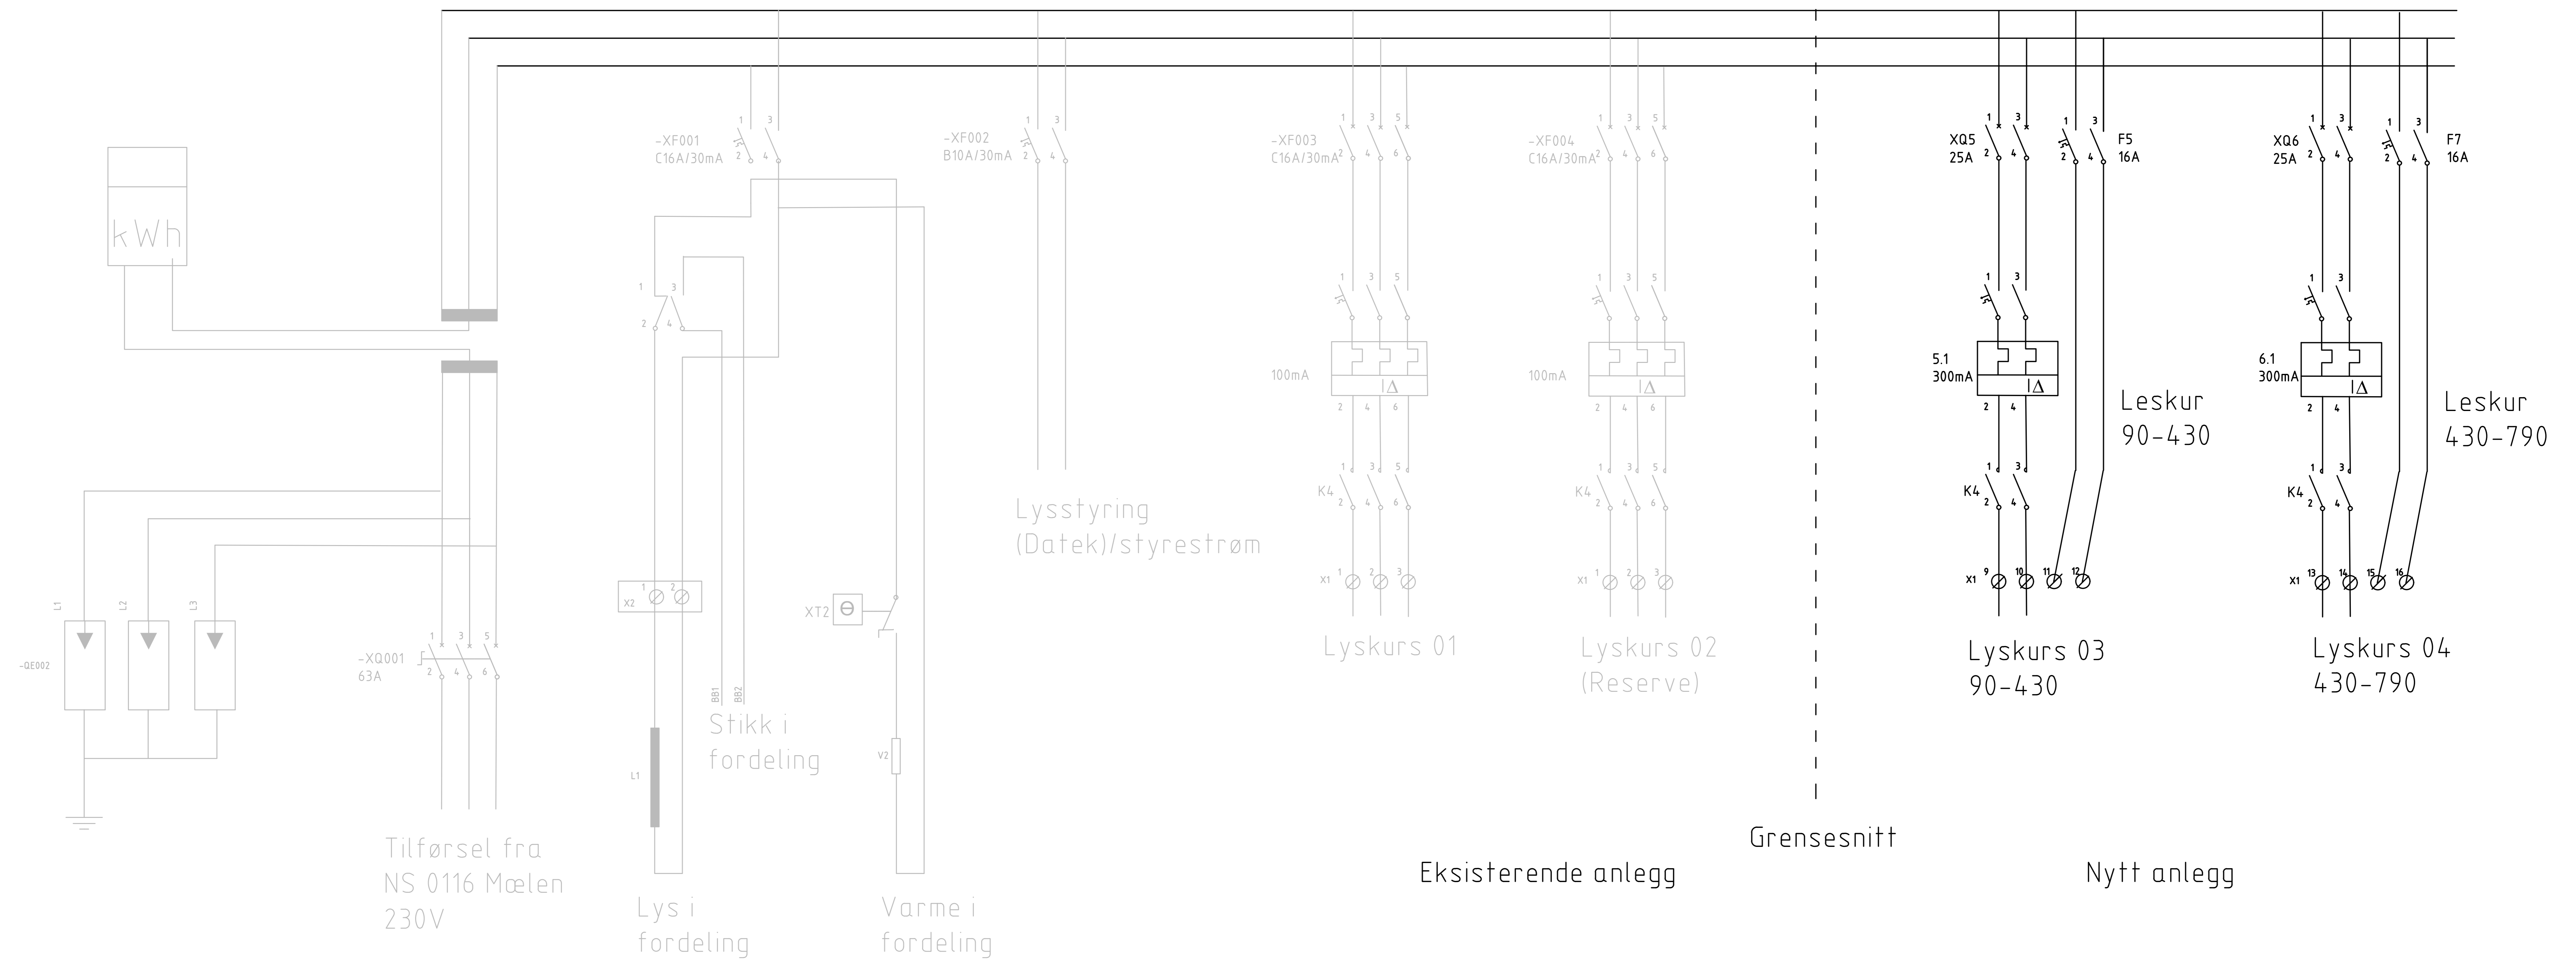


Enlinjeskjema for nye kurser i fordeling PEL 430

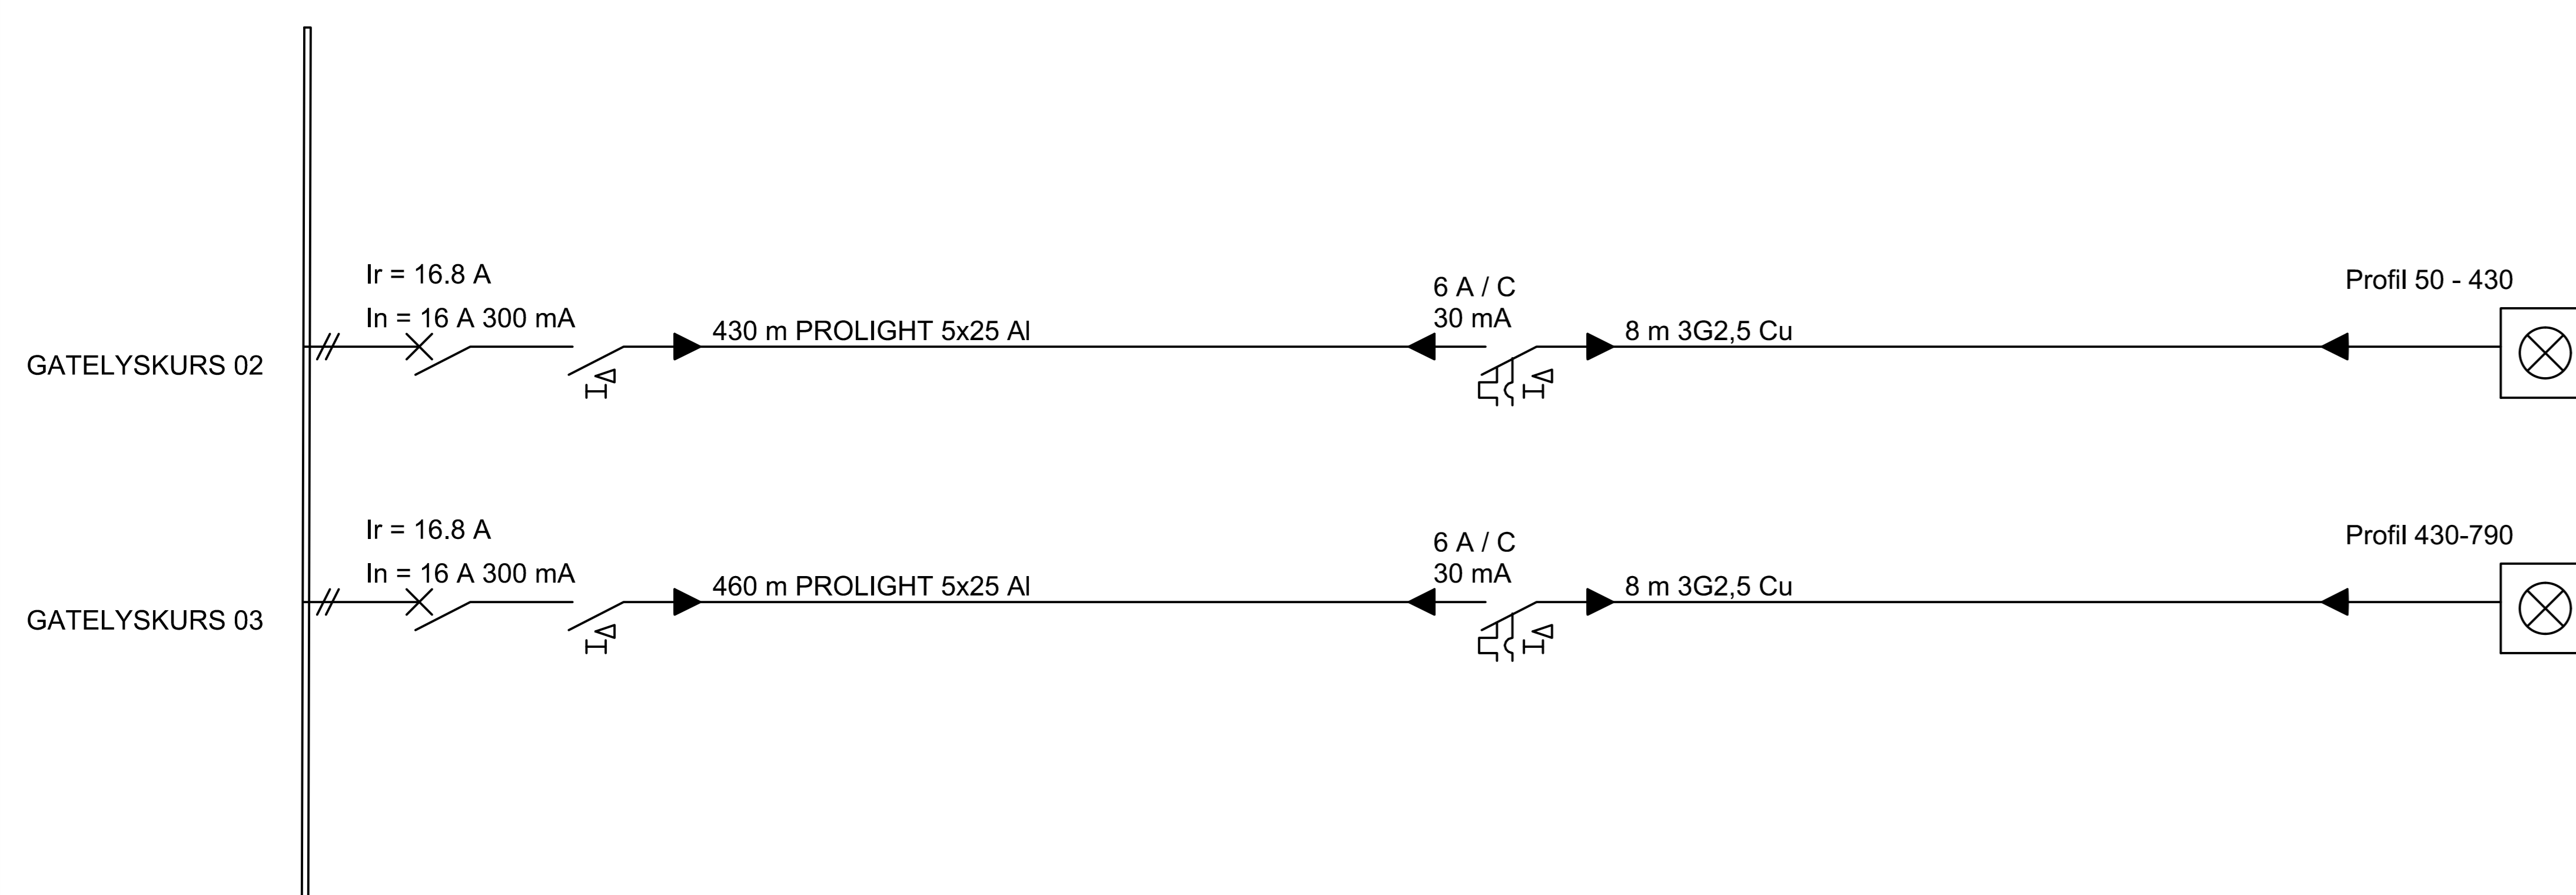

Merknader

Prinsippet viser eksisterende tenenskap med kurser for belysning i parsell 2 og 3.
 I enlinjeskjema er ikke eksisterende lyskurs tatt med, men i prinsippet vises grensesnittet mellom eksisterende og nytt anlegg.
 Styresystemet skal generere en e-post/sms ved feilsituasjoner, inkl. kontaktorfeil.
 Det nye veglysanlegget skal styres fra Datek. Hvis kommunikasjon fra CSCU til dateks server faller ut skal lokal fotocelle overta.

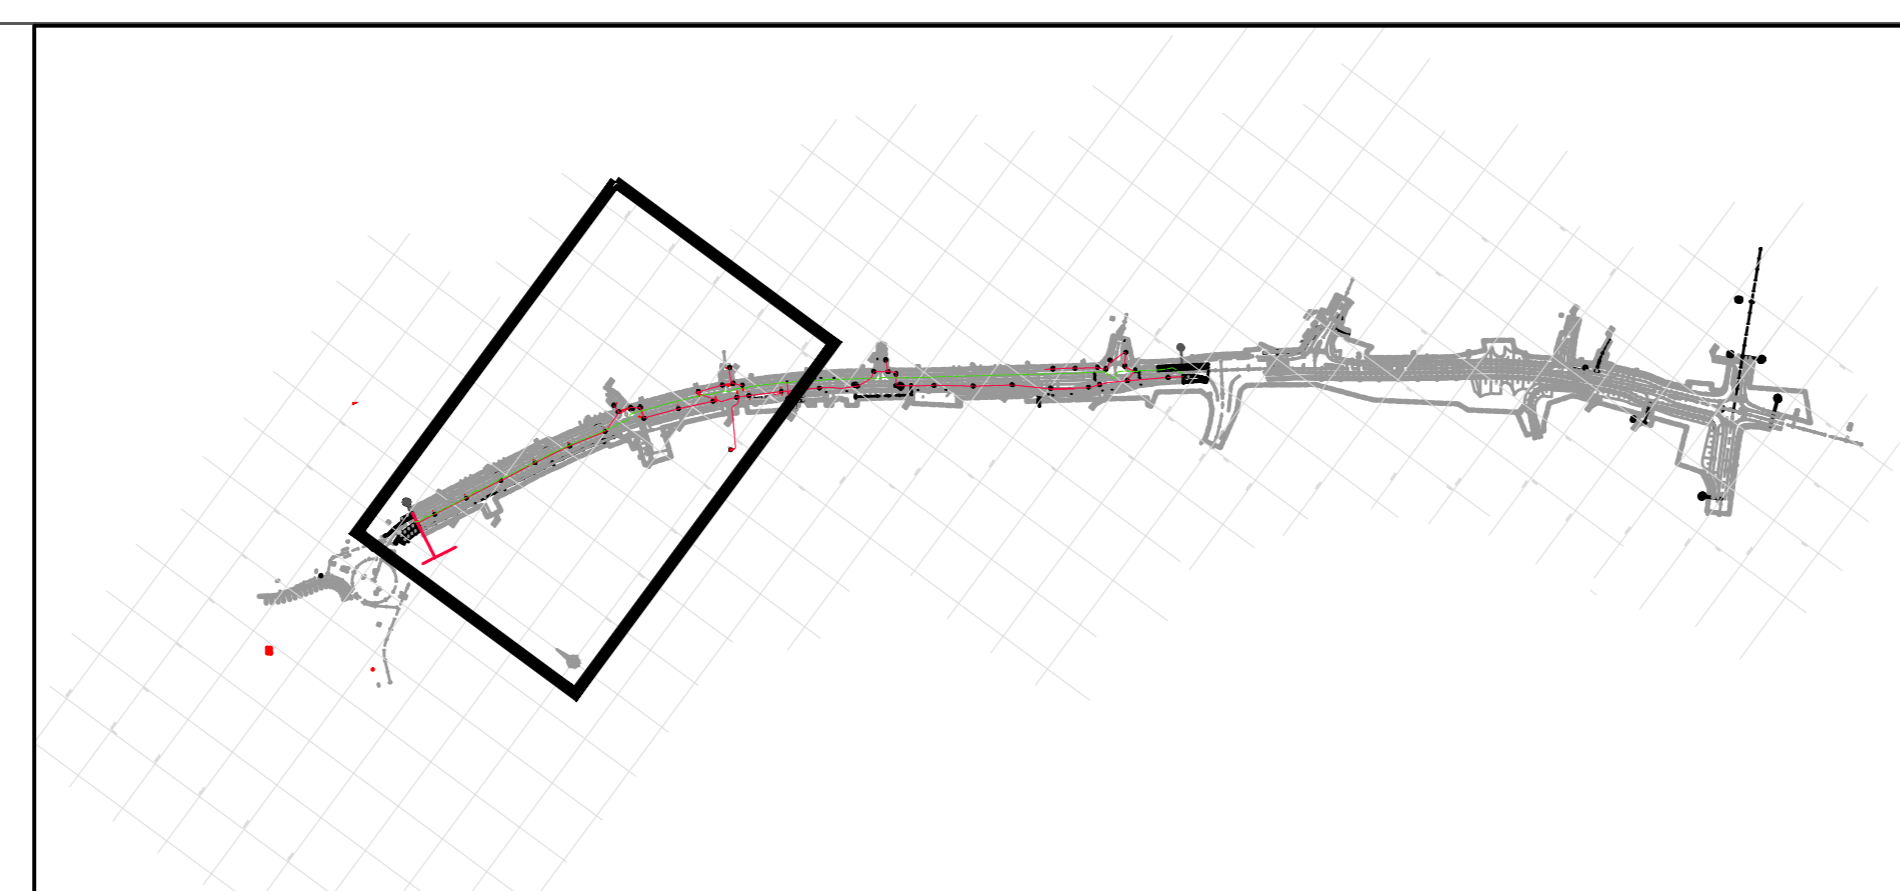

Tegnforklaring

Revisjon	Revisjonen gjelder	Utarb	Kontr	Godkjent	Rev. dato
		Tegningsdato	20.10.2023		
Fv. 834 Nordstrandveien		Bestiller	Christian H. Forsmo		
Arbeidsavsnitt 2 og 3. Mælen-Tjeldberget		Produsert av	Multiconsult		
Prinsipp/kursfordeling lysanlegg profil 90-790		Prosjektnummer	8800336		
		Arkivreferanse	22/17455		
		Målestokk (format)	-		
Konkurransesgrunnlag		Koordinatsystem	EUREF89 NTM14/NN2000		
Utarbeidet av	Kontrollert av	Godkjent av	Konsulentarkiv	Tegningsnummer / revisjonsbokstav	
KJGJ	KMH	VeA	10204454-05	N203	