



Prinsipp for innføring av kabel, trekkerør og jordline.

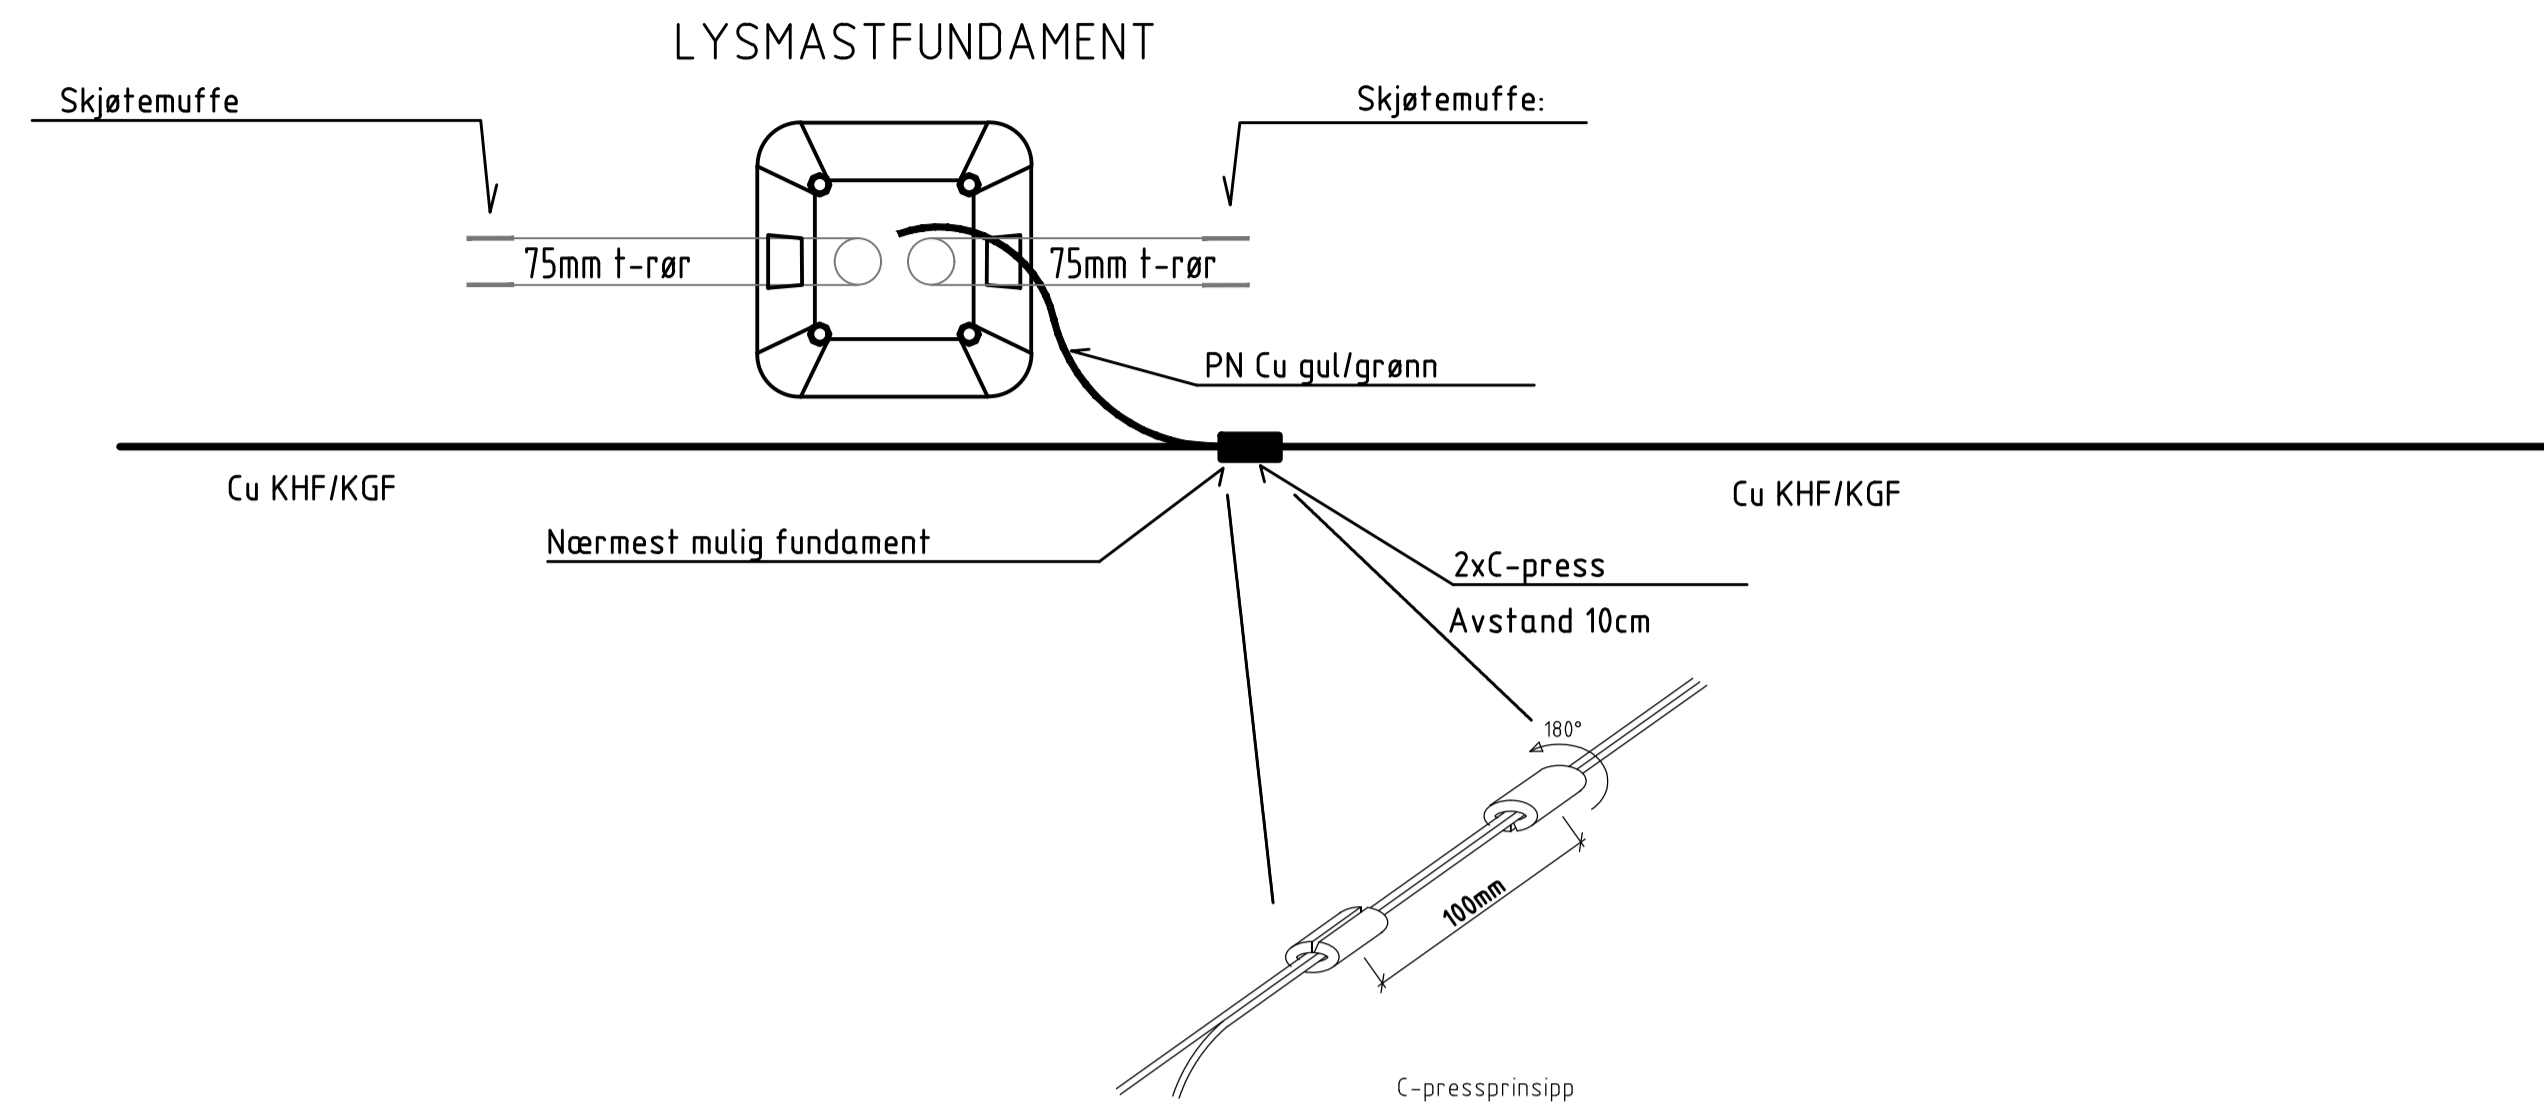


Prinsipp for innføring av kabel, trekkerør og jordline.

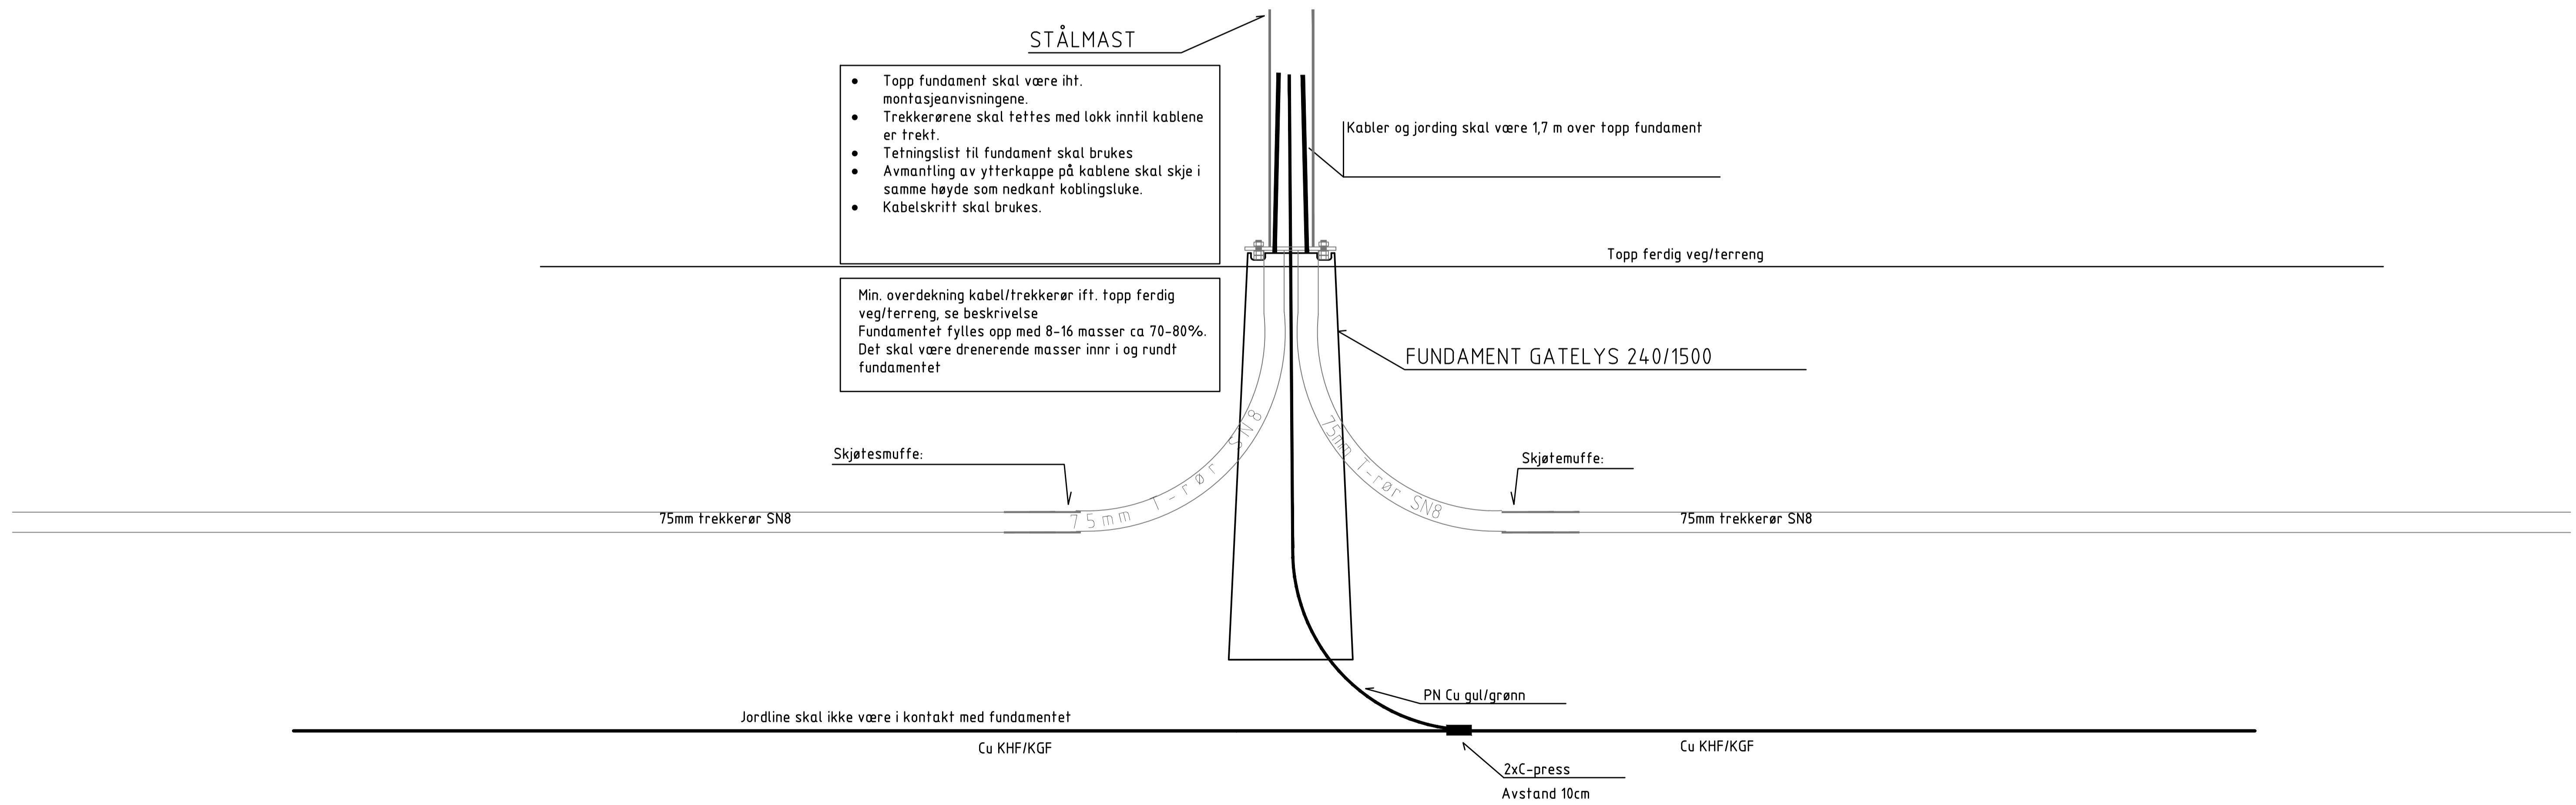

**Kommentarer**

C-press på jordline skal vris 180 grader i forhold til hverandre  
Prinsippet for innføring av kabel, jordline og trekkerør vil være likt for fundament med andre dimensjoner enn det vist i tegning.

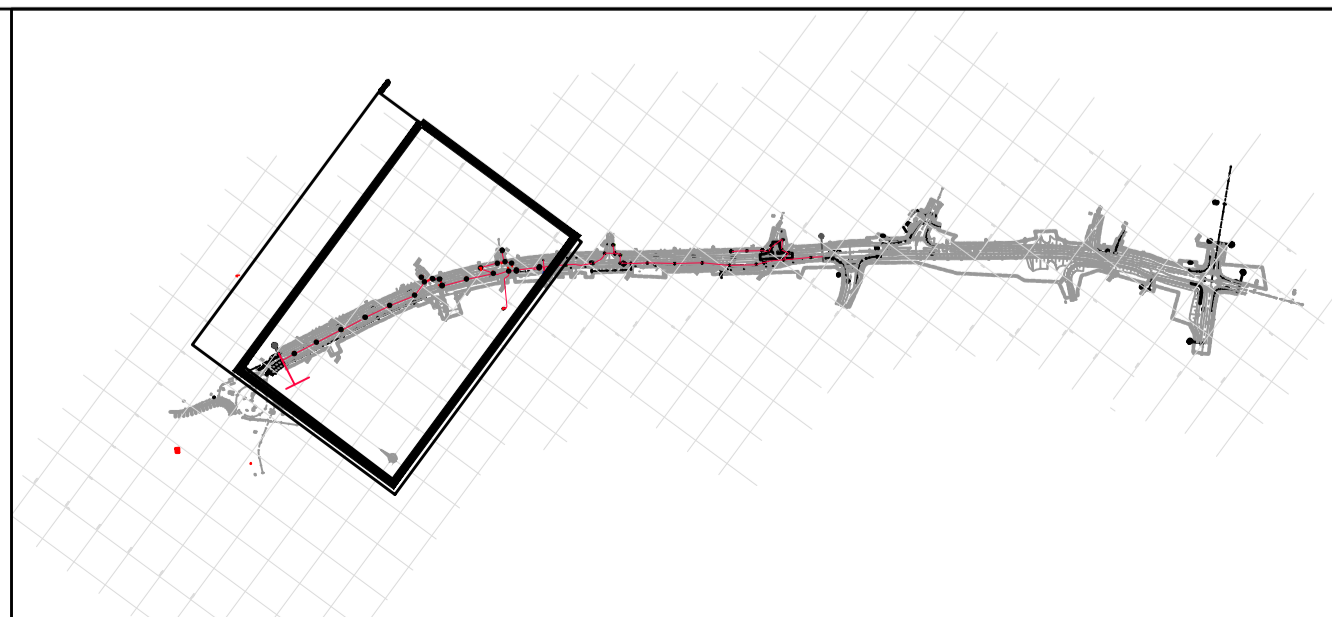

**Tegnforklaring**

Revisjon	Revisjonen gjelder	Utlarb	Kontr	Godkjent	Rev. dato
		Tegningsdato	20.10.2023		
		Bestiller	Christian H. Forsmo		
		Produsert av	Multiconsult		
Fv. 834 Nordstrandveien		Prosjektnummer	8800336		
Arbeidsavsnitt 2 og 3. Mælen-Tjeldberget		Arkivreferanse	22/17455		
Prinsipp for innføring av kabel og jordline		Målestokk (format)			
Konkurransgrunnlag		Koordinatsystem	EUREF89 NTM14/NN2000		
Utlarbeidet av	Kontrollert av	Godkjent av	Konsulentarkiv	Tegningsnummer /	revisjonsbokstav
KJGJ	KMH	VeA	10204454-05	N204	