


HENVISNING:

Planteliste se tegning 0202

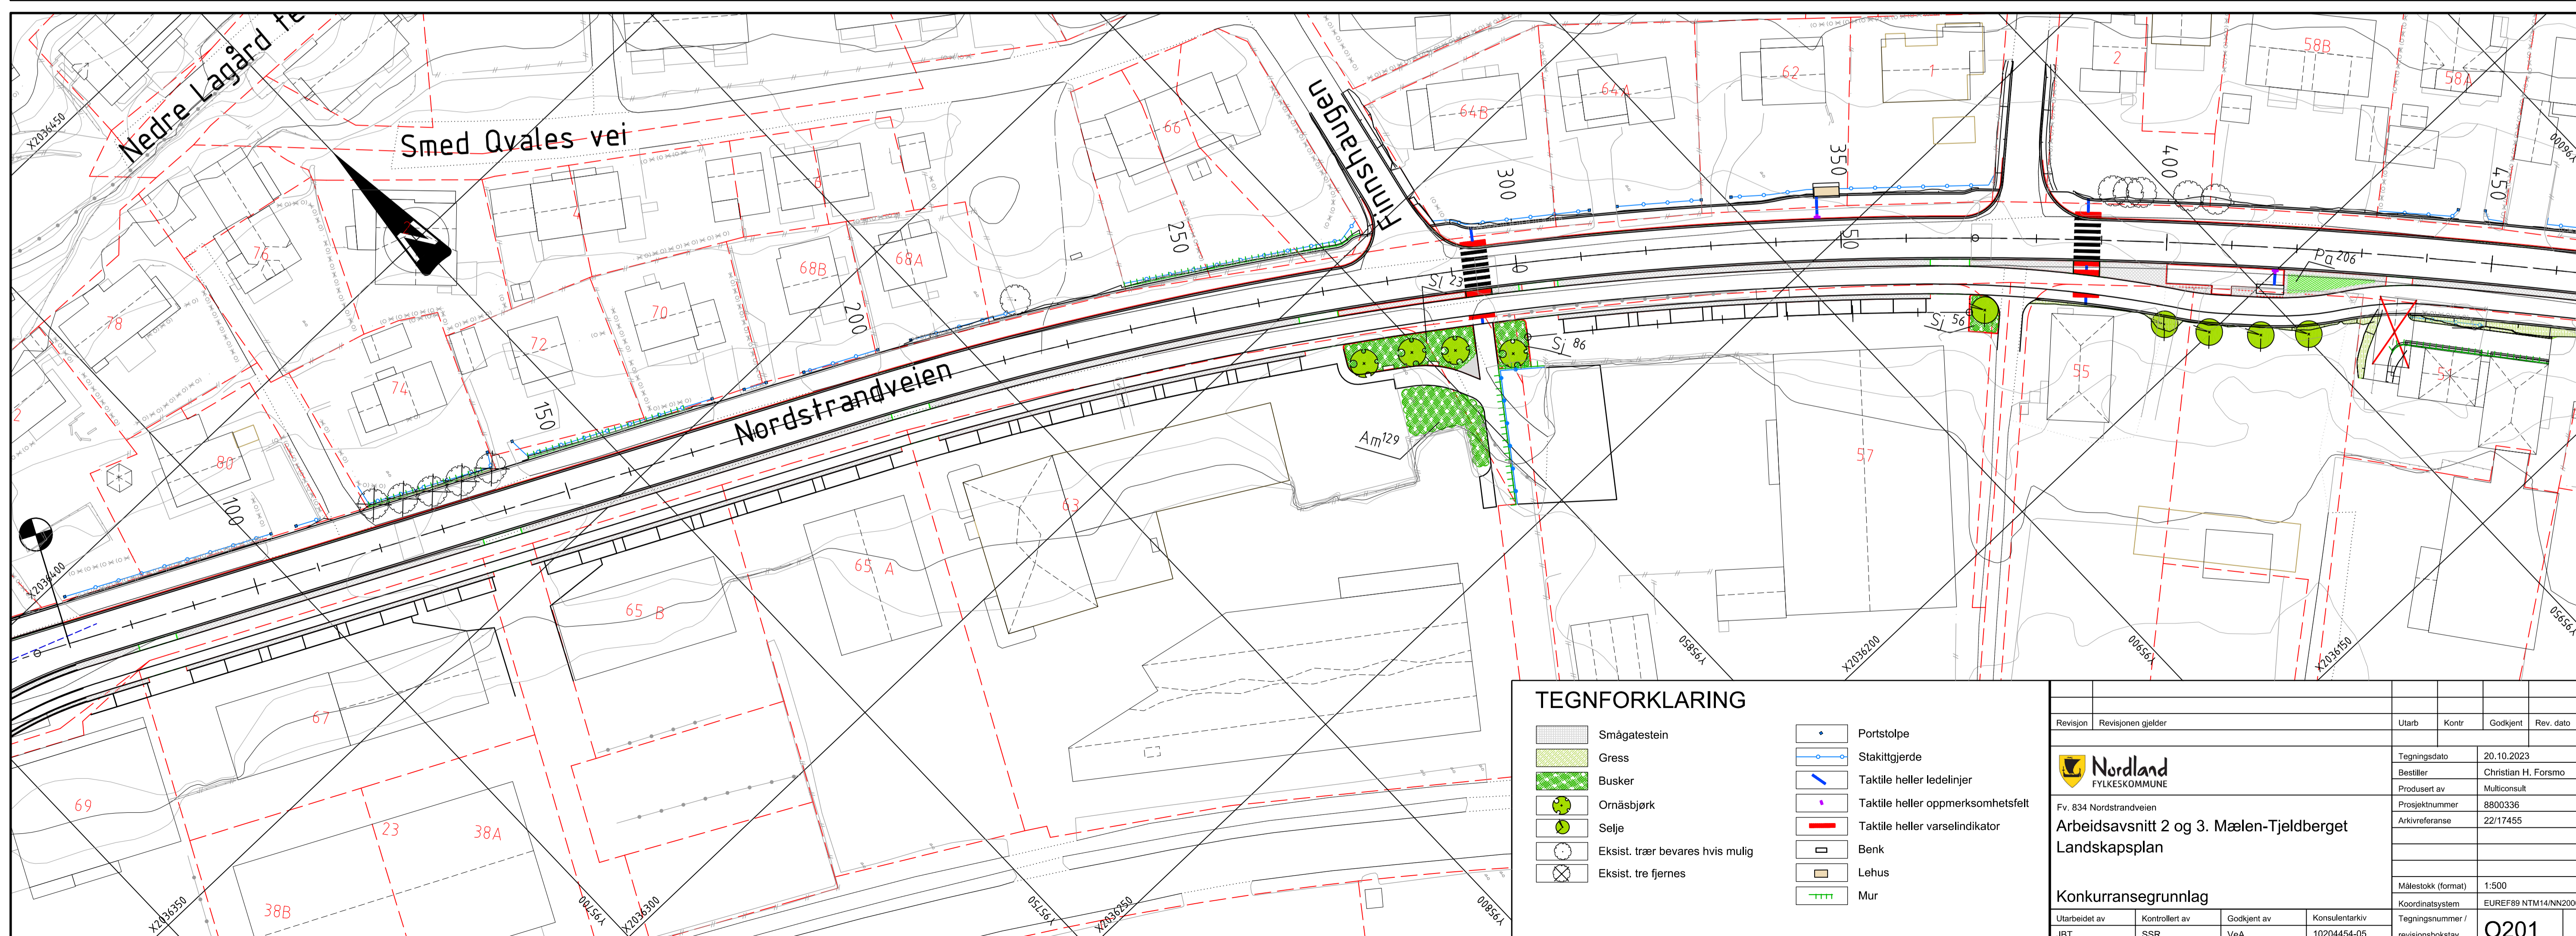

Revisjon	Revisjonen gjelder	Utarb	Kontr	Godkjent	Rev. dato
		Nordland FYLKESKOMMUNE			
Fv. 834 Nordstrandveien		Arbeidsavsnitt 2 og 3. Mælen-Tjeldberget		Tegningsdato 20.10.2023	
Landskapsplan				Bestilt av Christian H. Forsmo	
				Prosjektnummer 8800336	
				Arkivreferanse 22/17455	
				Målestokk (format) 1:500	
				Koordinatsystem EUREF89 NTM14/NN2000	
Konkurransgrunnlag				Tegningsnummer / revisjonsbokstav	
Utarbeidet av	Kontrollert av	Godkjent av	Konsulentarkiv		
JBT	SSR	VeA	10204454-05	0201	