


Nordstrandveien 51

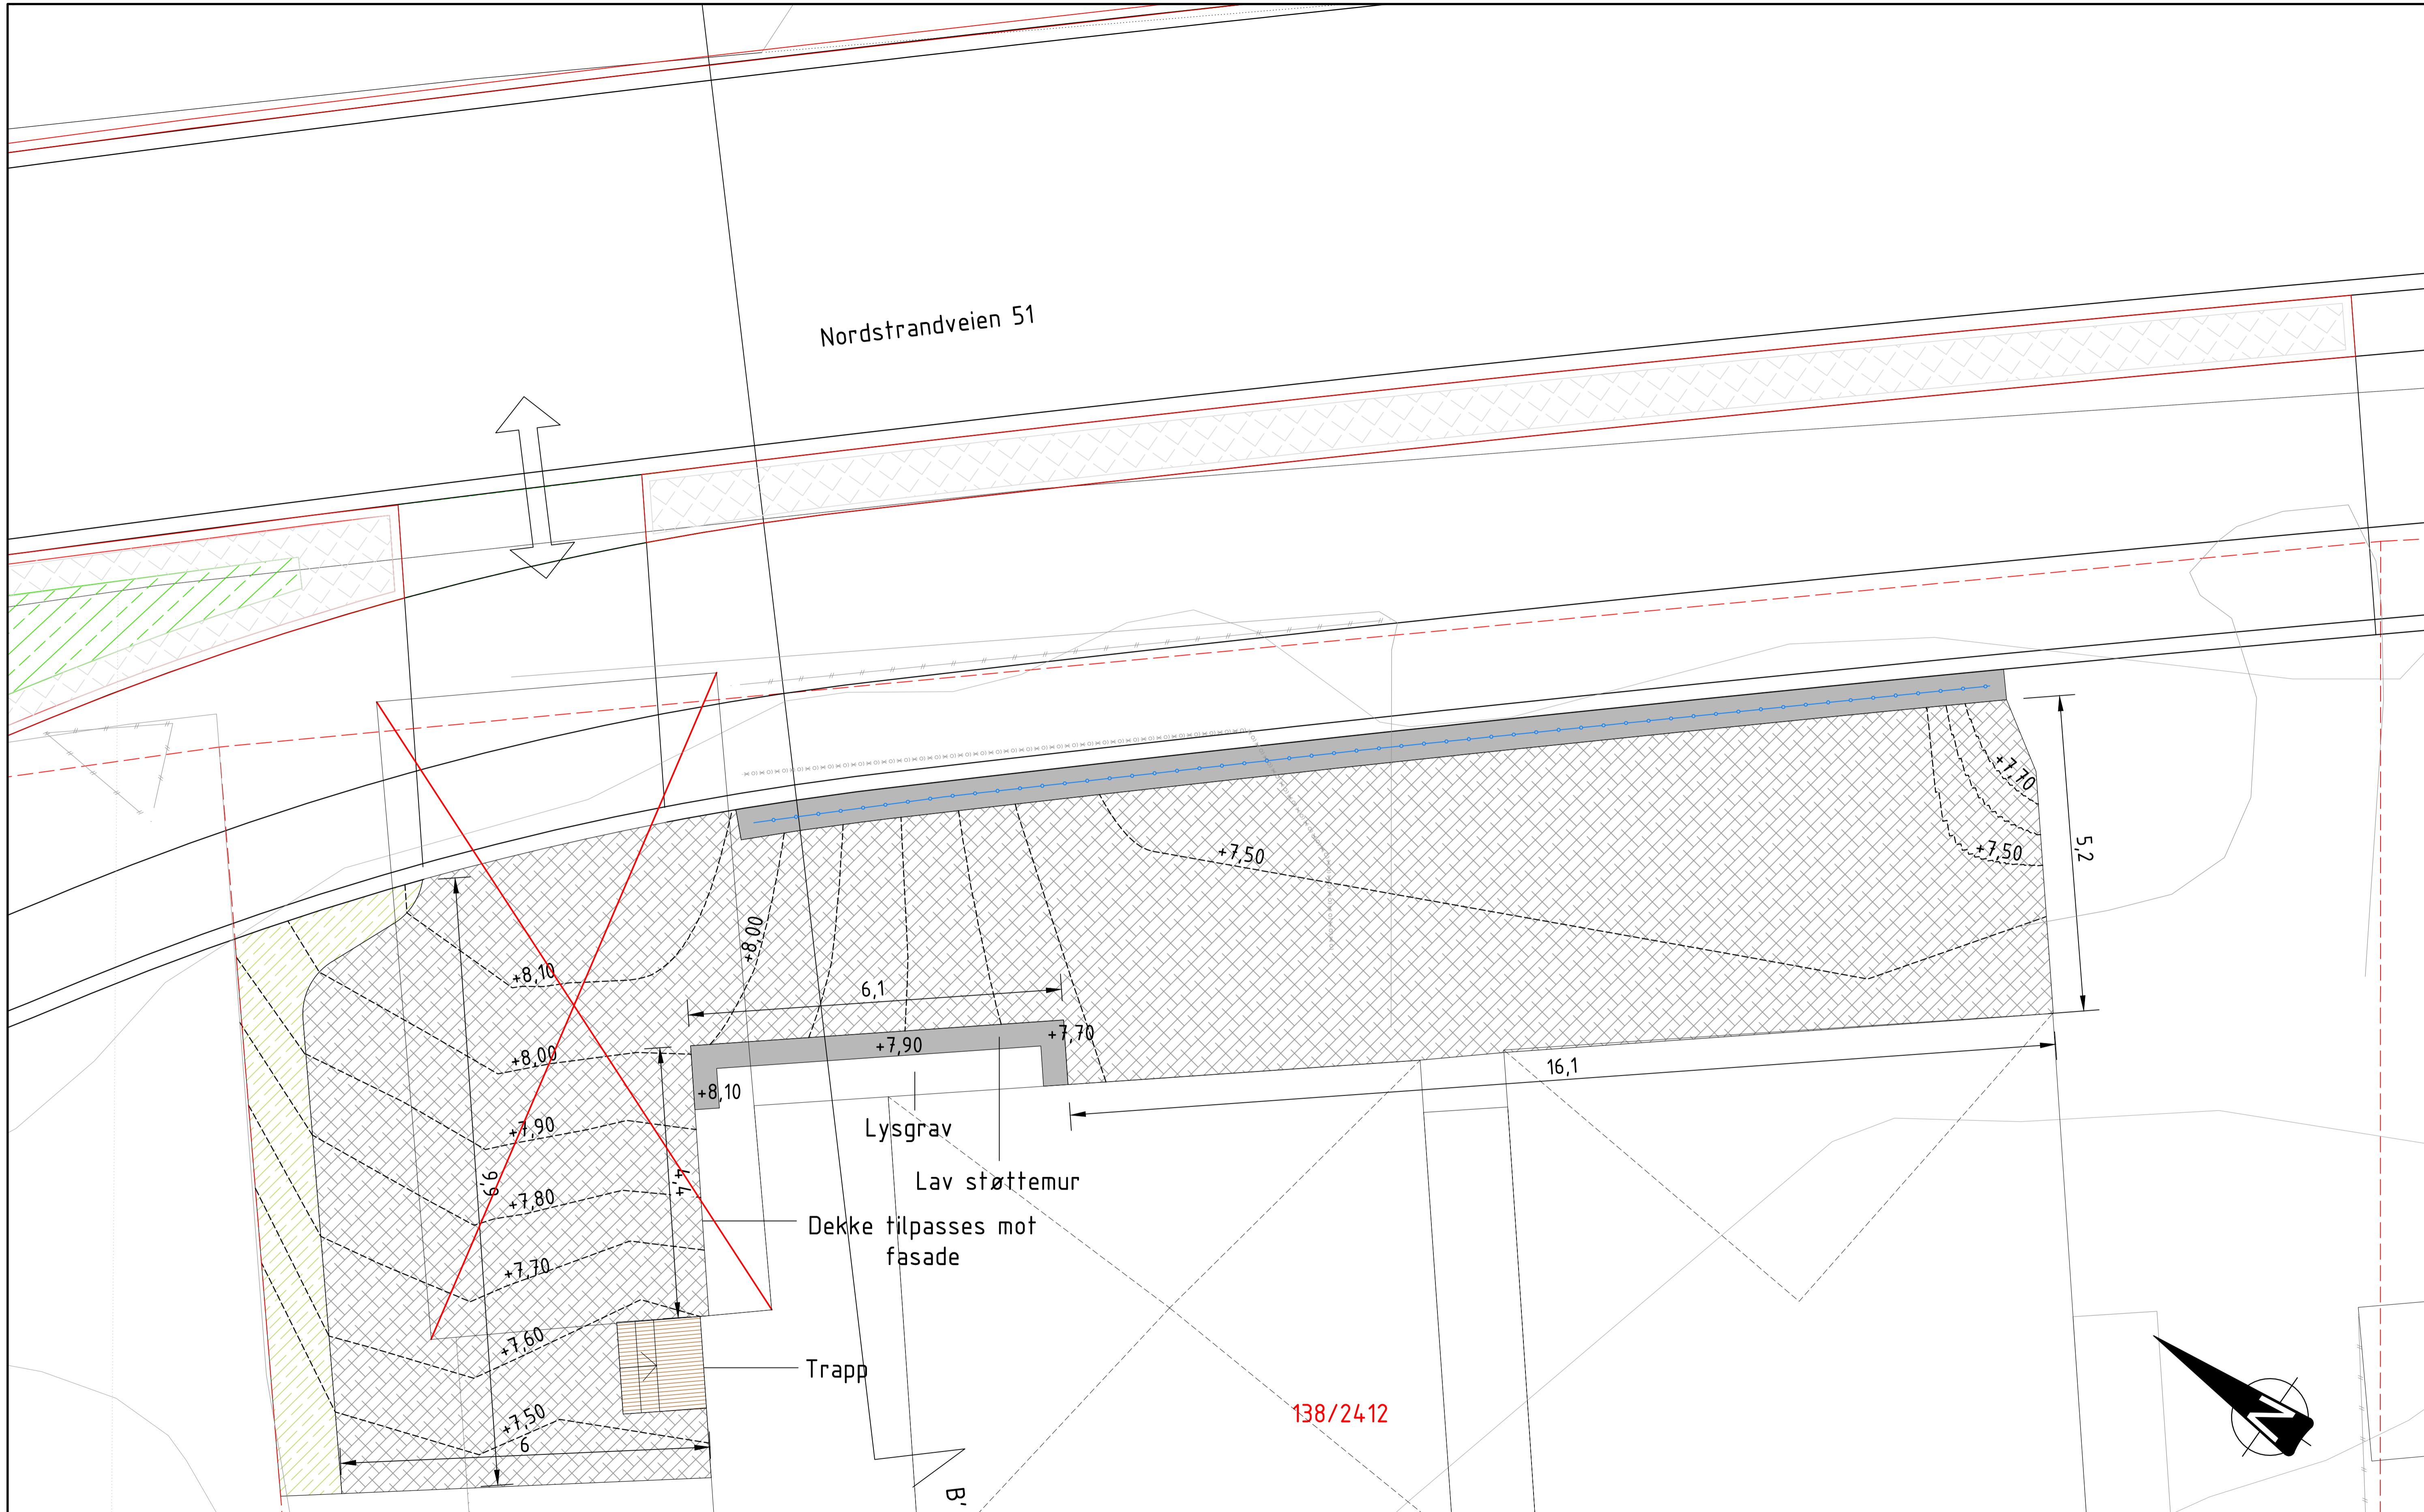

138/2412

Lysgrav  
 Lav støttemur  
 Dekke tilpasses mot fasade  
 Trapp

TEGNFORKLARING

	Eiendomsgrense	
	Grus	160 m <sup>2</sup>
	Gress	11 m <sup>2</sup>
	Tredekke	2 m <sup>2</sup>
	Mur	14 m <sup>2</sup>
	Stakittgjerde	21 m

Merknad: Høyder i landskapsplan må kontrollsjeskes mot innmålinger  
 Henvising: Se tegning F501 for overbygning

Revisjon	Revisjonen gjelder	Utarb	Kontr	Godkjent	Rev. dato
		Tegningsdato 20.10.2023 Bestiller Christian H. Forsmo Produsert av Multiconsult Prosjektnummer 8800336 Arkivreferanse 22/17455			
Fv. 834 Nordstrandveien Arbeidsavsnitt 2 og 3. Mølen-Tjeldberget Landskapsplan for Nordstrandveien 51					
Konkurransgrunnlag		Målestokk (format) 1:50			
Utarbeidet av OLMJ		Kontrollert av SSR	Godkjent av VeA	Konsulentarkiv 10204454-05	
Koordinatsystem EUREF89 NTM14/NN2000					Tegningsnummer / revisjonsbokstav O601