
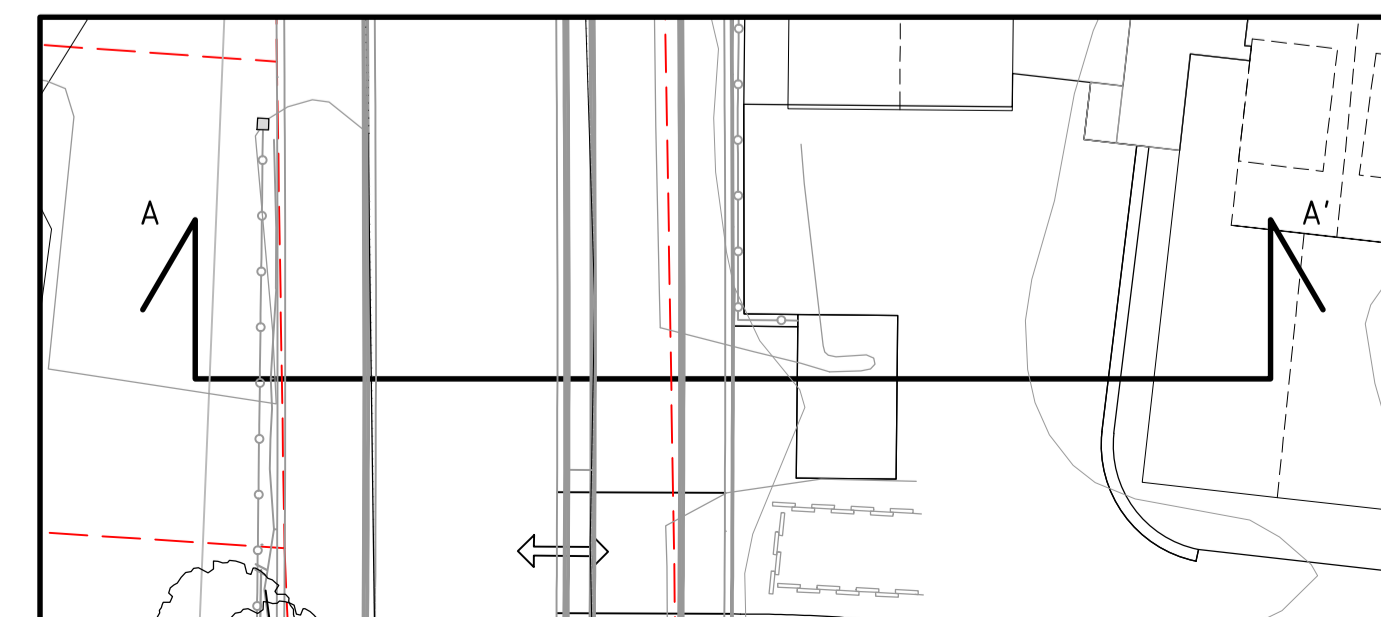


SNITT A-A'
 NORDSTRANDVEIEN 43
 A1/1:50 - A3/1:100

1. TILPASNING MOT EKSISTERENDE TERRENG
2. FORTAU
3. KJØREBANE NORDSTRANDVEIEN
4. RABATT
5. SYKKELVEG
6. FORTAU
7. STØTTEMUR (K32)
8. PLASSERING AV AVFALLSBEHOLDERE
9. TAKUTSTIKK OVER AVFALLSBEHOLDERE
10. NY BOD
11. GÅRDSPLASS NORDSTRANDVEIEN 43
12. STØTTEMUR

SE TEGNING 0601 FOR LANDSKAPSPLAN

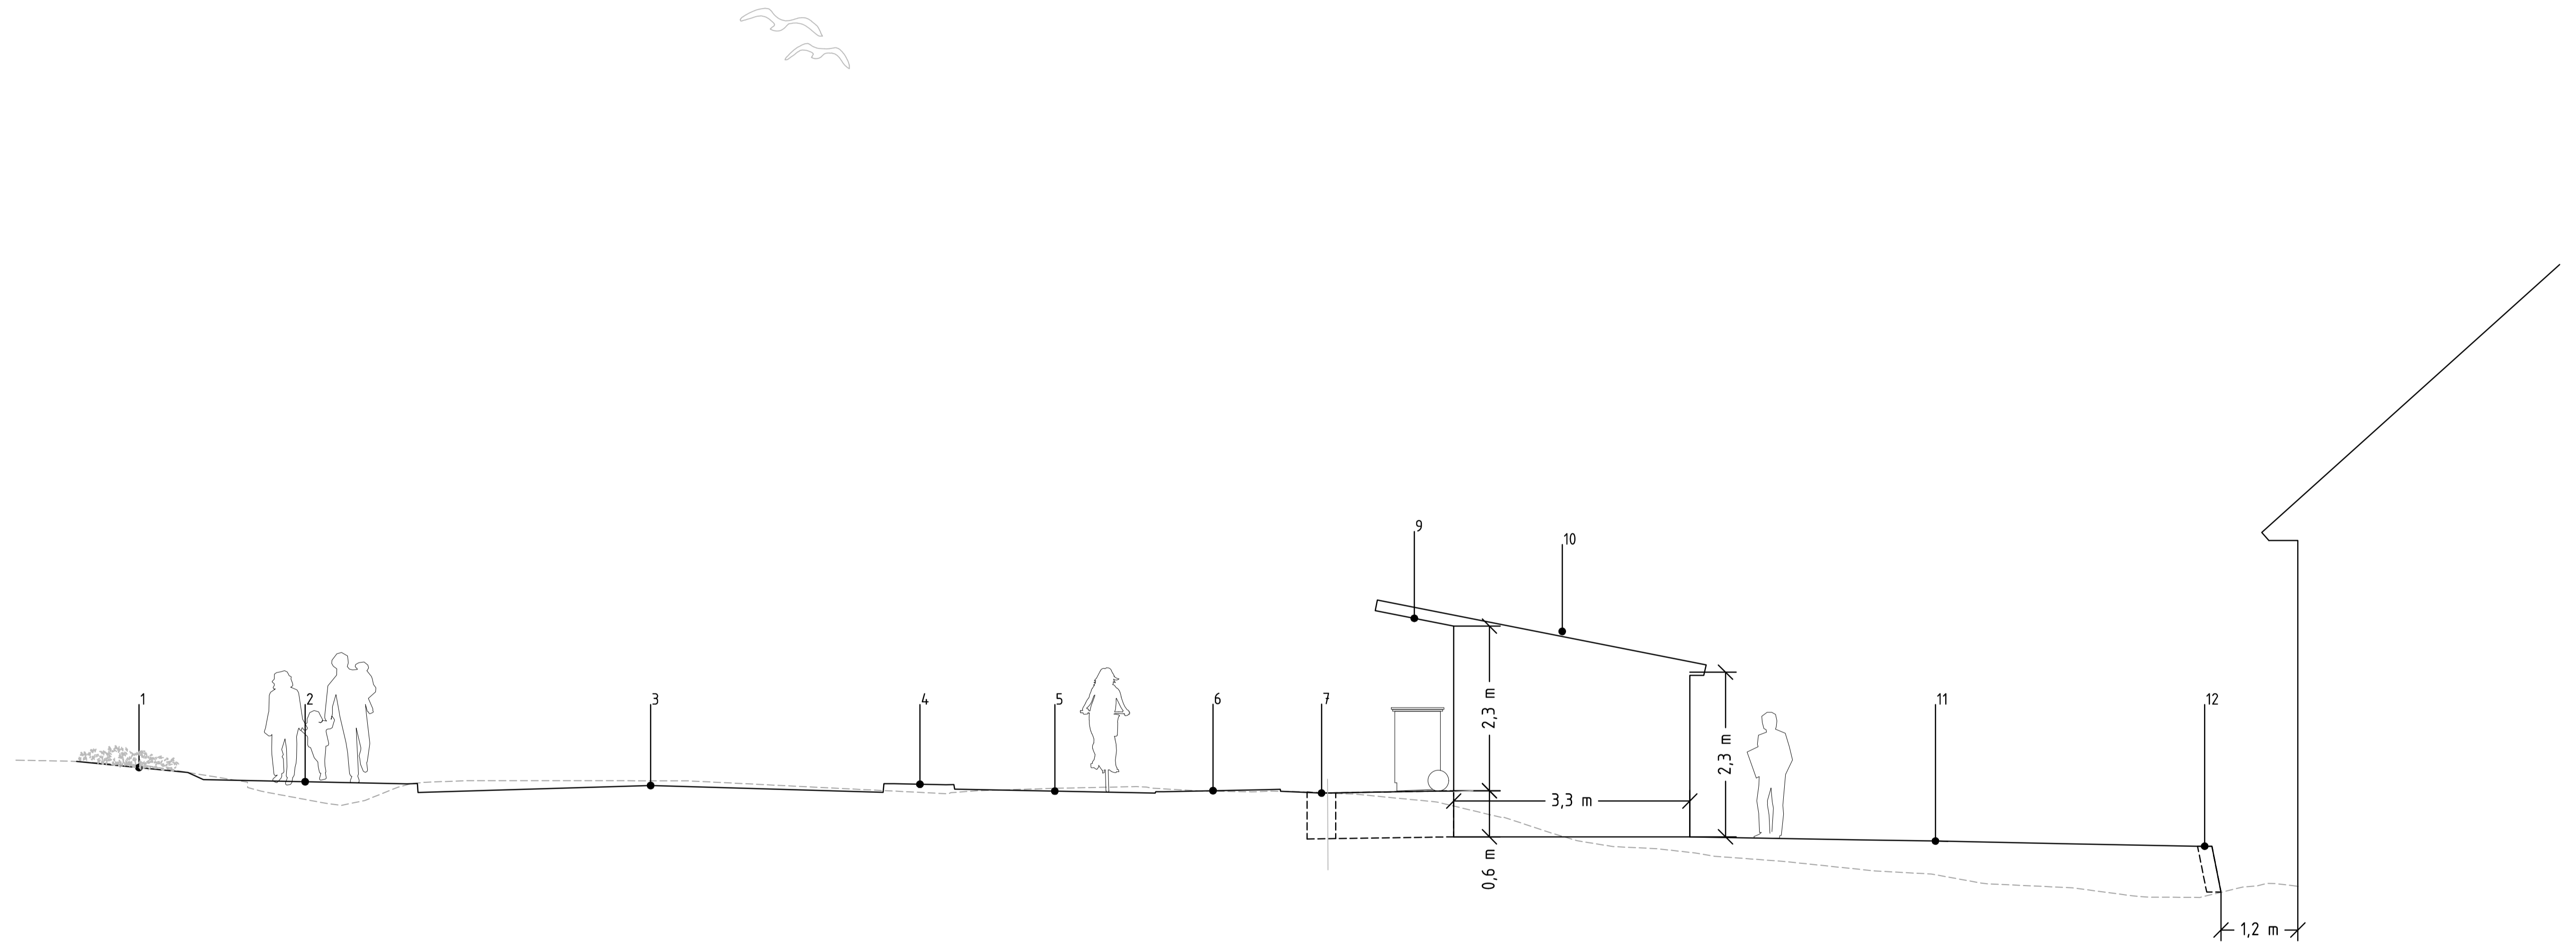

Revisjon	Revisjonen gjelder	Utarb	Kontr	Godkjent	Rev. dato
		Tegningsdato		20.10.2023	
		Bestiller		Christian H. Forsmo	
		Produsert av		Multiconsult	
		Prosjektnummer		8800336	
		Arkivreferanse		22/17455	
		Målestokk (format)		1:50	
		Koordinatsystem		EUREF89 NTM14/NN2000	
		Tegningsnummer / revisjonsbokstav		O605	
Konkurransgrunnlag Fv. 834 Nordstrandveien Arbeidsavsnitt 2 og 3. Mølen-Tjeldberget Terrengsnitt A-A' for Nordstrandveien 51		Utarbeidet av		Kontrollert av	
		OLMJ		SSR	
		Godkjent av		Konsulentarkiv	
		VeA		10204454-05	