
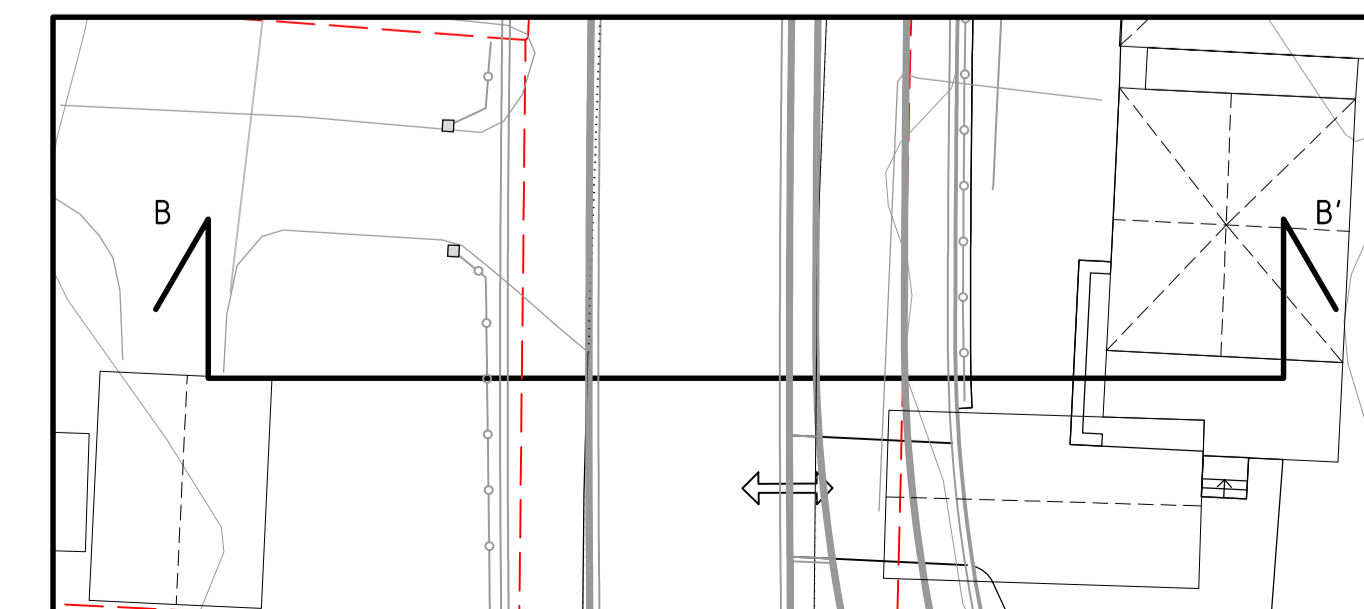



SNITT B-B'
 NORDSTRANDVEIEN 51
 A1/1:50 - A3/1:100

1. TILPASNING MOT EKSISTERENDE TERRENG
2. GJERDE
3. FORTAU
4. KJØREBANE NORDSTRANDVEIEN
5. RABATT
6. SYKKELVEG
7. FORTAU
8. STØTTEMUR
9. GÅRDSPLASS NORDSTRANDVEIEN 51
10. STØTTEMUR

SE TEGNING 0601 FOR LANDSKAPSPLAN

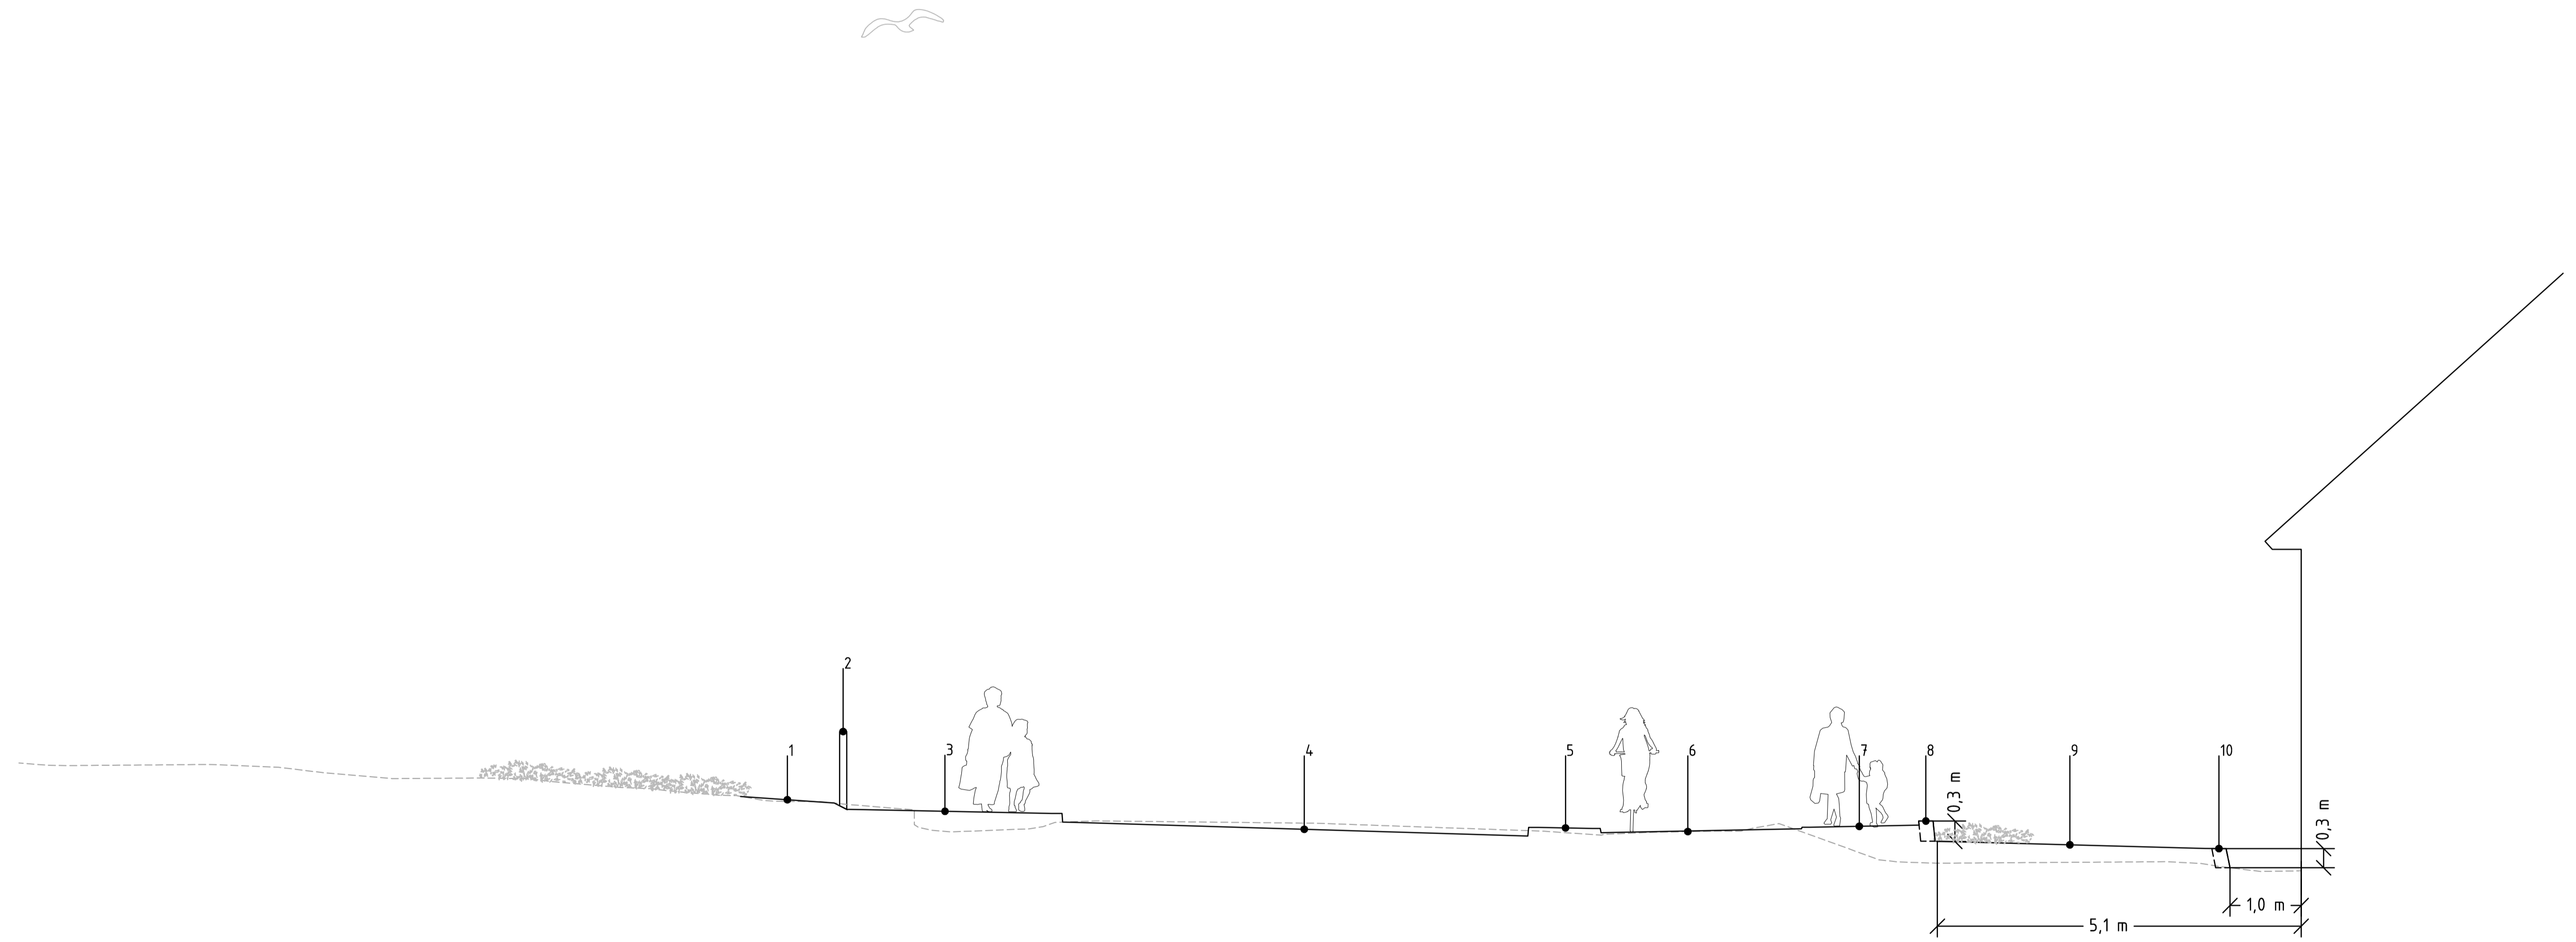

Revisjon	Revisjonen gjelder	Utarb	Kontr	Godkjent	Rev. dato
		Tegningsdato 20.10.2023			
Fv. 834 Nordstrandveien		Bestiller Christian H. Forsmo			
Arbeidsavsnitt 2 og 3. Mølen-Tjeldberget		Produsert av Multiconsult			
Terrengsnitt B-B' for Nordstrandveien 43		Prosjektnummer 8800336			
Konkurransgrunnlag		Arkivreferanse 22/17455			
Utarbeidet av OLMJ		Kontrollert av SSR		Godkjent av VeA	
Konsulentarkiv 10204454-05		Målestokk (format) 1:50		Koordinatsystem EUREF89 NTM14/NN2000	
		Tegningsnummer / revisjonsbokstav		O606	