

Tegnforklaring

- Kjøreveg
- Arbeidsområde
- Gangtrafikk
- Berørte avkjørster
- Midl. stengte veier

Krav

Entreprenør er ansvarlig for nødvendig sikring av alle trafikanter iht. lovkrav og Statens vegvesens håndbøker. Det skal utarbeides arbeidsvarslingsplan for alle arbeider i og langs veg. Det skal sikres atkomst til eiendommer langs anleggsområdet, i hele anleggsfasen. Evt. eksisterende vann og avløpsledninger må opprettholdes i drift inntil nytt VA-anlegg er etablert.


Nordstrandveien stenges for gjennomgående kjøretrafikk. Næringseiendommer i området skal ha kundeatkomst/parkering. gjennomkjøring over parkeringsareal tillates ikke.

Det skal legges til rette for parkering i nærområdet for eiendommer som får begrenset kjøreatkomst i anleggsperioden.

Gang/sykkeltrafikk skal opprettholdes gjennomgående i Nordstrandveien. Ved midlertidig omlegging av gangtraséer skal fremkommelighet og drift sikres. Omlegginger utenfor eksisterende asfaltområder skal etableres med grusdekke.

Arbeidsfase

Arbeidet omfatter VA-arbeider innenfor skravert område.

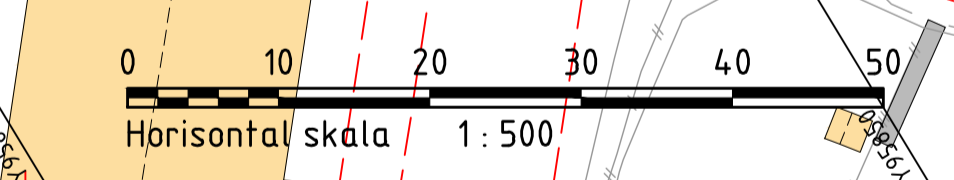

Revisjon	Revisjonen gjelder	Utarb	Kontr	Godkjent	Rev. dato
		Tegningsdato		20.10.2023	
Fv. 834 Nordstrandveien		Bestiller		Christian H. Forsmo	
Arbeidsavsnitt 2 og 3. Mølen-Tjeldberget		Prosjektleder		Multiconsult	
Faseplan		Prosjektnummer		8800336	
Hovedfase 4		Arkivreferanse		22/17455	
Delfase 1		Målestokk (format)		1:500 (A1)	
Konkurransgrunnlag		Koordinatsystem		EUREF89 NTM14/N2000	
Utarbeidet av	Kontrollert av	Godkjent av	Konsulentarkiv		
MaAH	VeA	VeA	10204454-05		
					Tegningsnummer / revisjonsbokstav
					Y241