


HENVISNING:

Se tiltaksplan for forurenset grunn
10204454-01-RIGm-RAP-002

Kartlegging av fremmede arter
10204454-RIM-NOT-001

YM-Plan
10204454-01-Rim-RAP-001

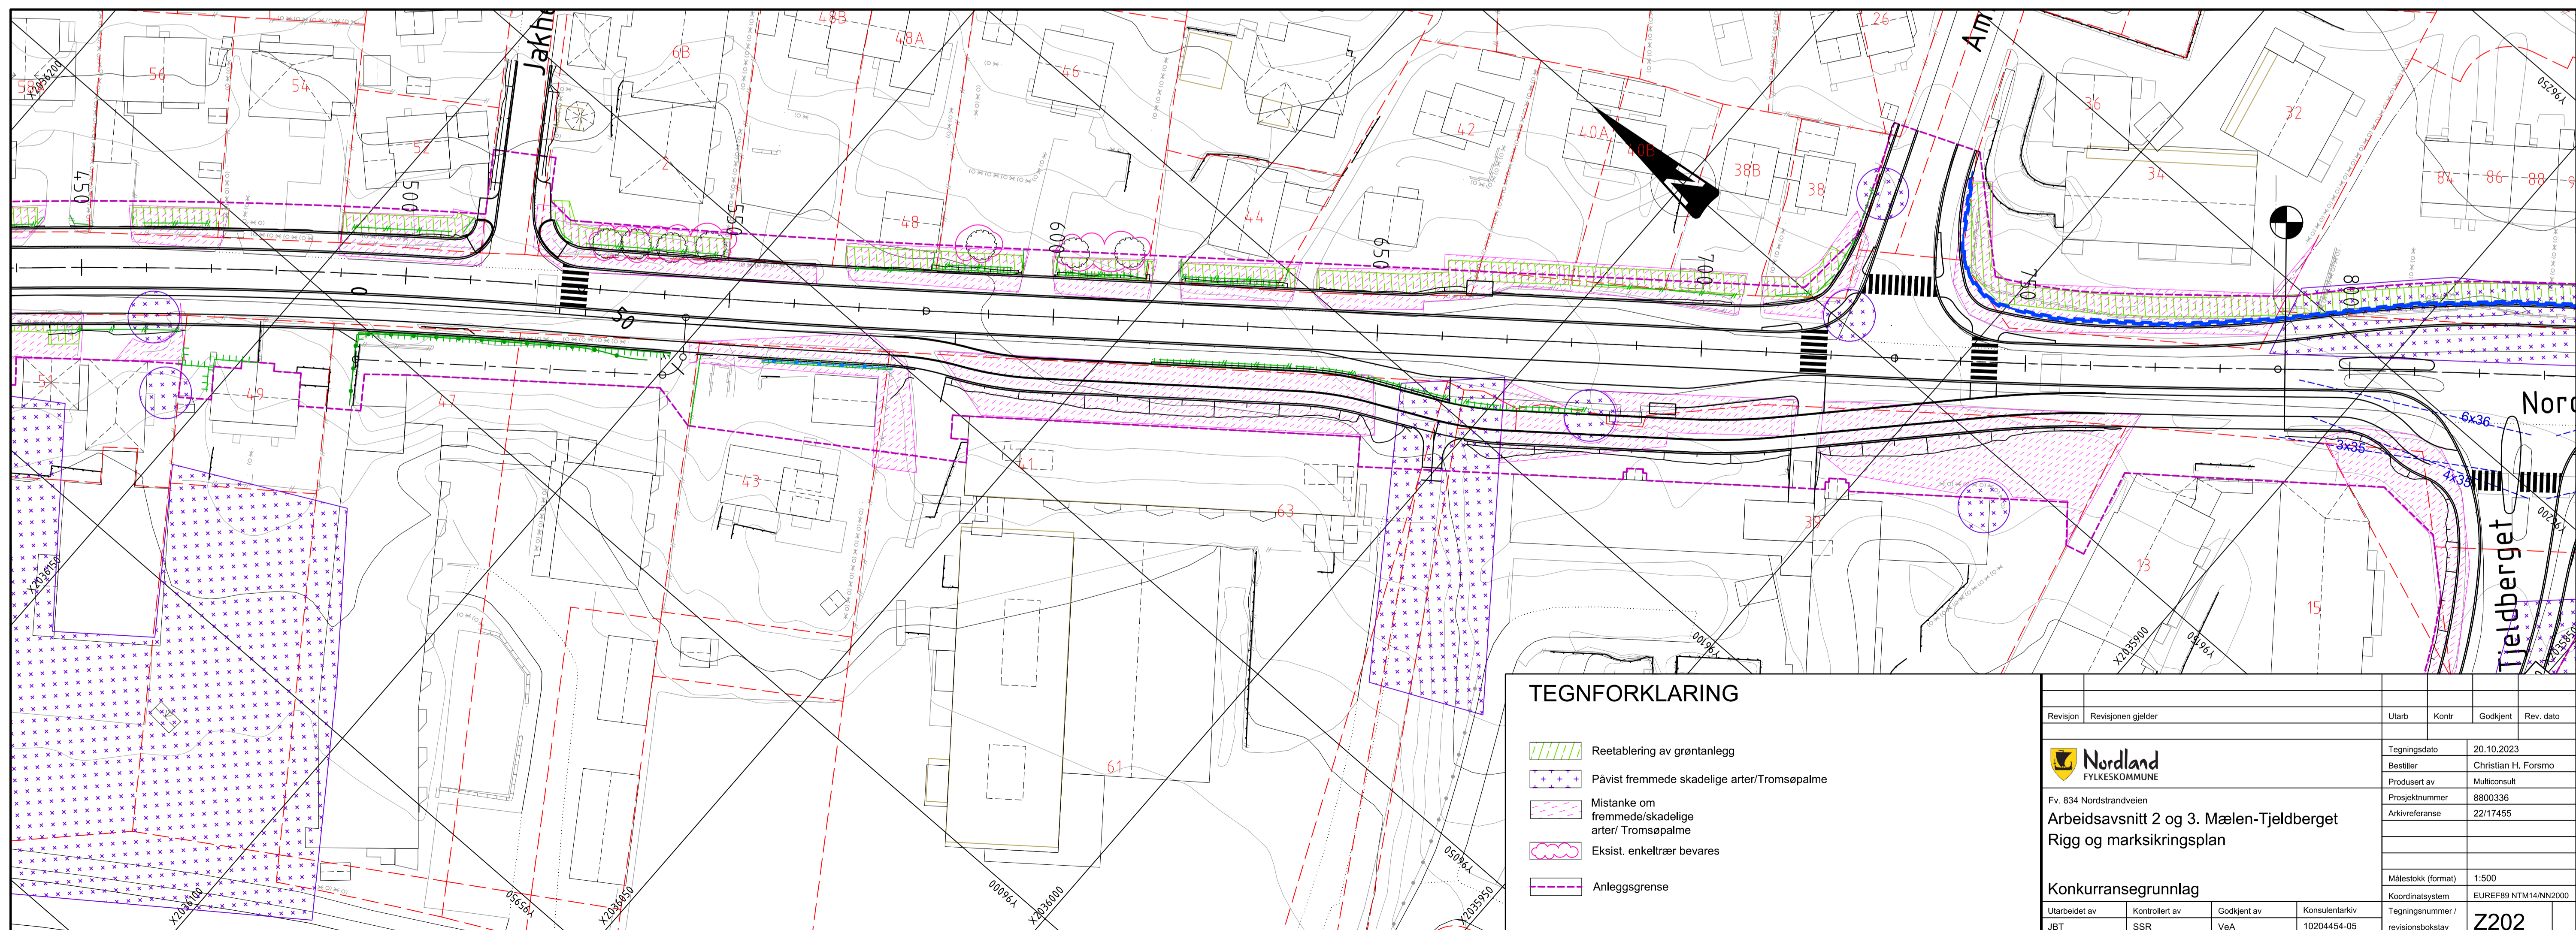

TEGNFORKLARING

- Reetablering av grønntlegg
- Påvist fremmede skadelige arter/Tromsøpalme
- Mistanke om fremmede/skadelige arter/ Tromsøpalme
- Eksist. enkelttrær bevares
- Anleggsgrense

Revisjon	Revisjonen gjelder	Utarb	Kontr	Godkjent	Rev. dato
 Fv. 834 Nordstrandveien Arbeidsavsnitt 2 og 3. Mælen-Tjeldberget Rigg og marksiseringsplan		Tegningsdato		20.10.2023	
		Bestiller		Christian H. Forsmo	
		Prosjektnummer		8800336	
		Arkivreferanse		22/17455	
Konkurransgrunnlag		Målestokk (format)		1:500	
Utarbeidet av		Kontrollert av		Godkjent av	
JBT	SSR		VeA	10204454-05	
		Konsulentarkiv		Tegningsnummer / revisjonsbokstav	
				Z202	