


X:\in\oppdrag\levanger\5230752307233\BIM\veg\arkiv\killy_E.dwg - OerHaug - Plottet: 2024-02-27, 10:06:38 - LAYOUT = E001 - XREF = L_hoyder, L_geom_hatch, L_kantstein, L_S.01_Landskapsplan, L_kart2D"

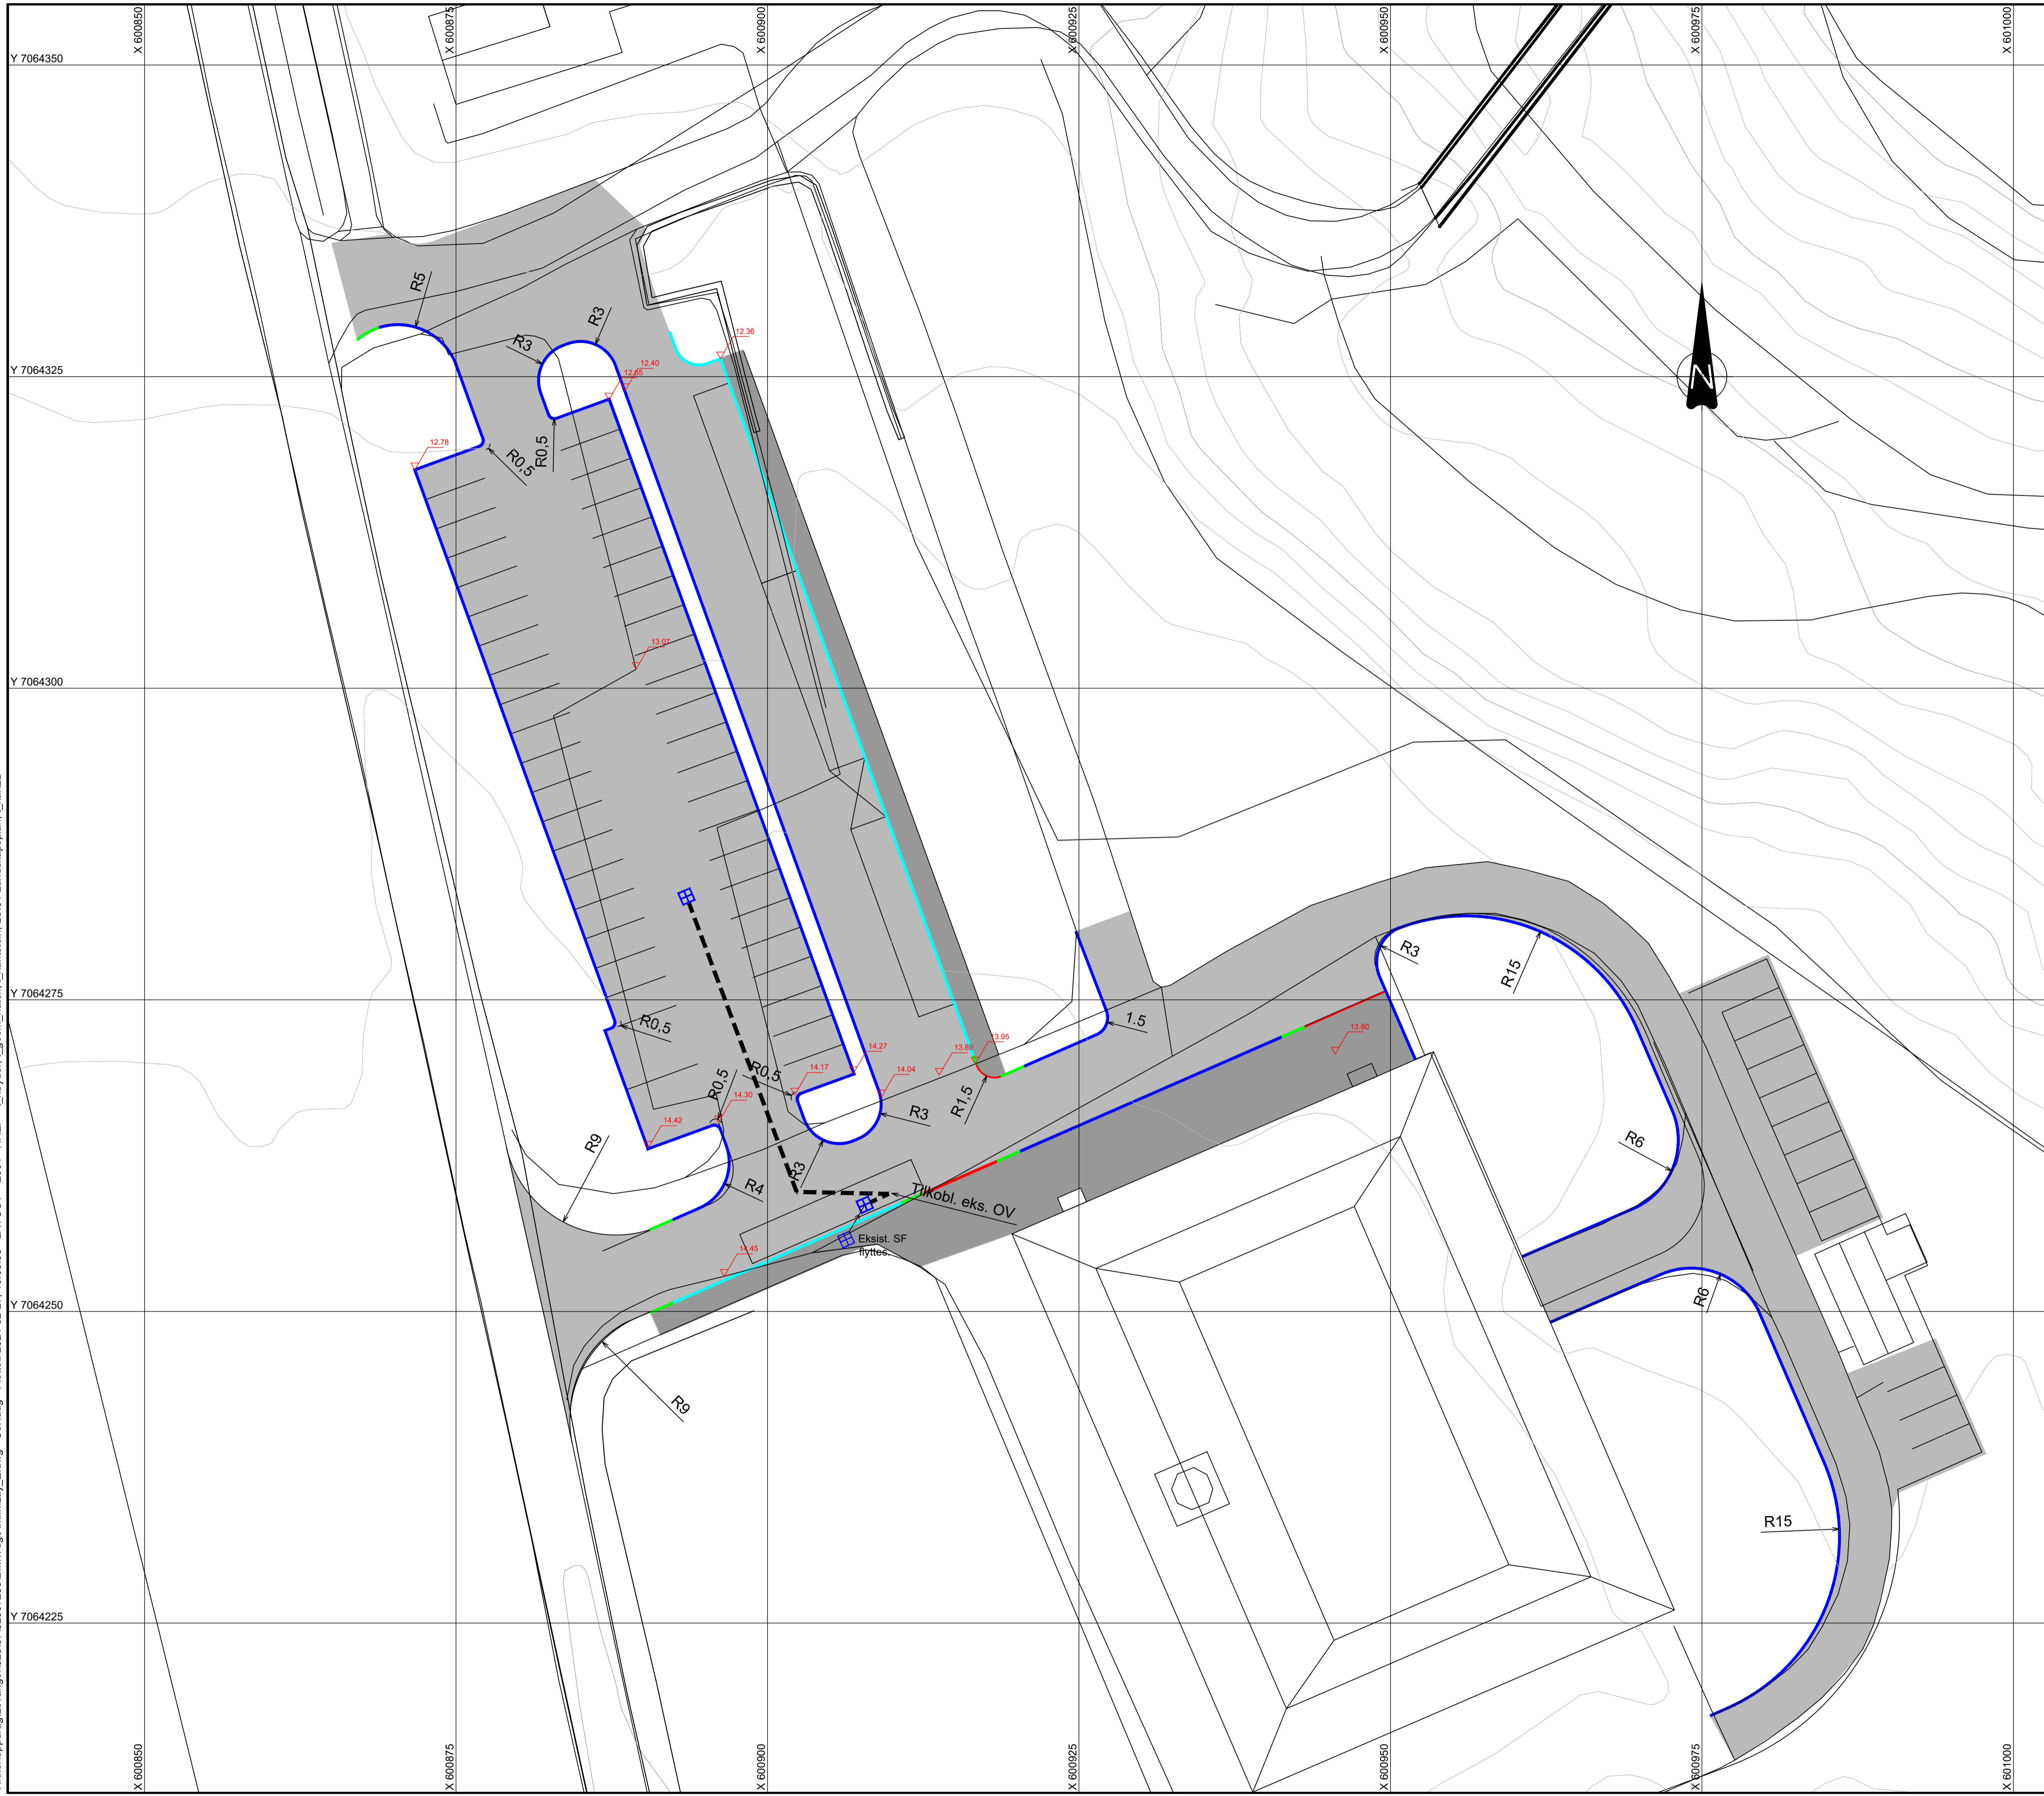

FORKLARINGER

- Kantstein:
- Vis 2 cm —
 - Vis 12 cm —
 - Vis 18 cm —
 - Overgang —
 - OV-ledning
 - Sandfang ■

MERKNADER

HENVISNINGER

For oppbygging av vegoverbygning, se tegning F001

| | |
|--|-------------------------------------|
| SB Tegningsnummer: ---- | Prosjekt nr. for prosjekterende/lev |
| Kompleksnummer Bygnummer Etasje Fag Systemkode Type Tegnr. Lagernr. Prosj. fase Rev Status | |
| 00545 101529 XX W 100 10 001 3.2 A G5 | 230723B |

- Prosjekteringsgruppen:
- ARK: -
 - RIB: -
 - RIE: -
 - RIV: -
 - RIVA: -
 - RIBr: -
 - RIA: -
 - RIVeg: -
 -

Lokaliseringsfigur:

Fase: _____

PROSJEKTNR. SB: _____

| | | | |
|---------------------|--|--------------------|--|
| STATSBYGG | | Godkjent | |
| Tittel: | | S. Halleraker | |
| Falstadsenteret | | Kontroll prosjekt | |
| Utomhus - kantstein | | Sigh. Kontroll | |
| | | OerHaug KJPre | |
| | | Filnavn | |
| | | lev_4.dwg | |
| | | Dato | |
| | | 27.02.2024 | |
| | | Skala | |
| | | 1:250 | |
| | | Kontroll utferende | |
| | | Sigh. Kontroll | |

| | |
|--|-------------------------------------|
| SB Tegningsnummer: ---- | Prosjekt nr. for prosjekterende/lev |
| Kompleksnummer Bygnummer Etasje Fag Systemkode Type Tegnr. Lagernr. Prosj. fase Rev Status | |
| 00545 101529 XX W 100 10 001 3.2 A G5 | 230723B |