


X:\tr\oppdrag\levanger\5230752307233\BIM\Vis\skilting\lay\_L.dwg - Oerhaug - Plottet: 2024-02-27, 09:56:19 - LAYOUT = L001 - XREF = L\_høyder, L\_geomet, L\_kantstein, LS.01\_Landskapsplan, L\_kart2D'

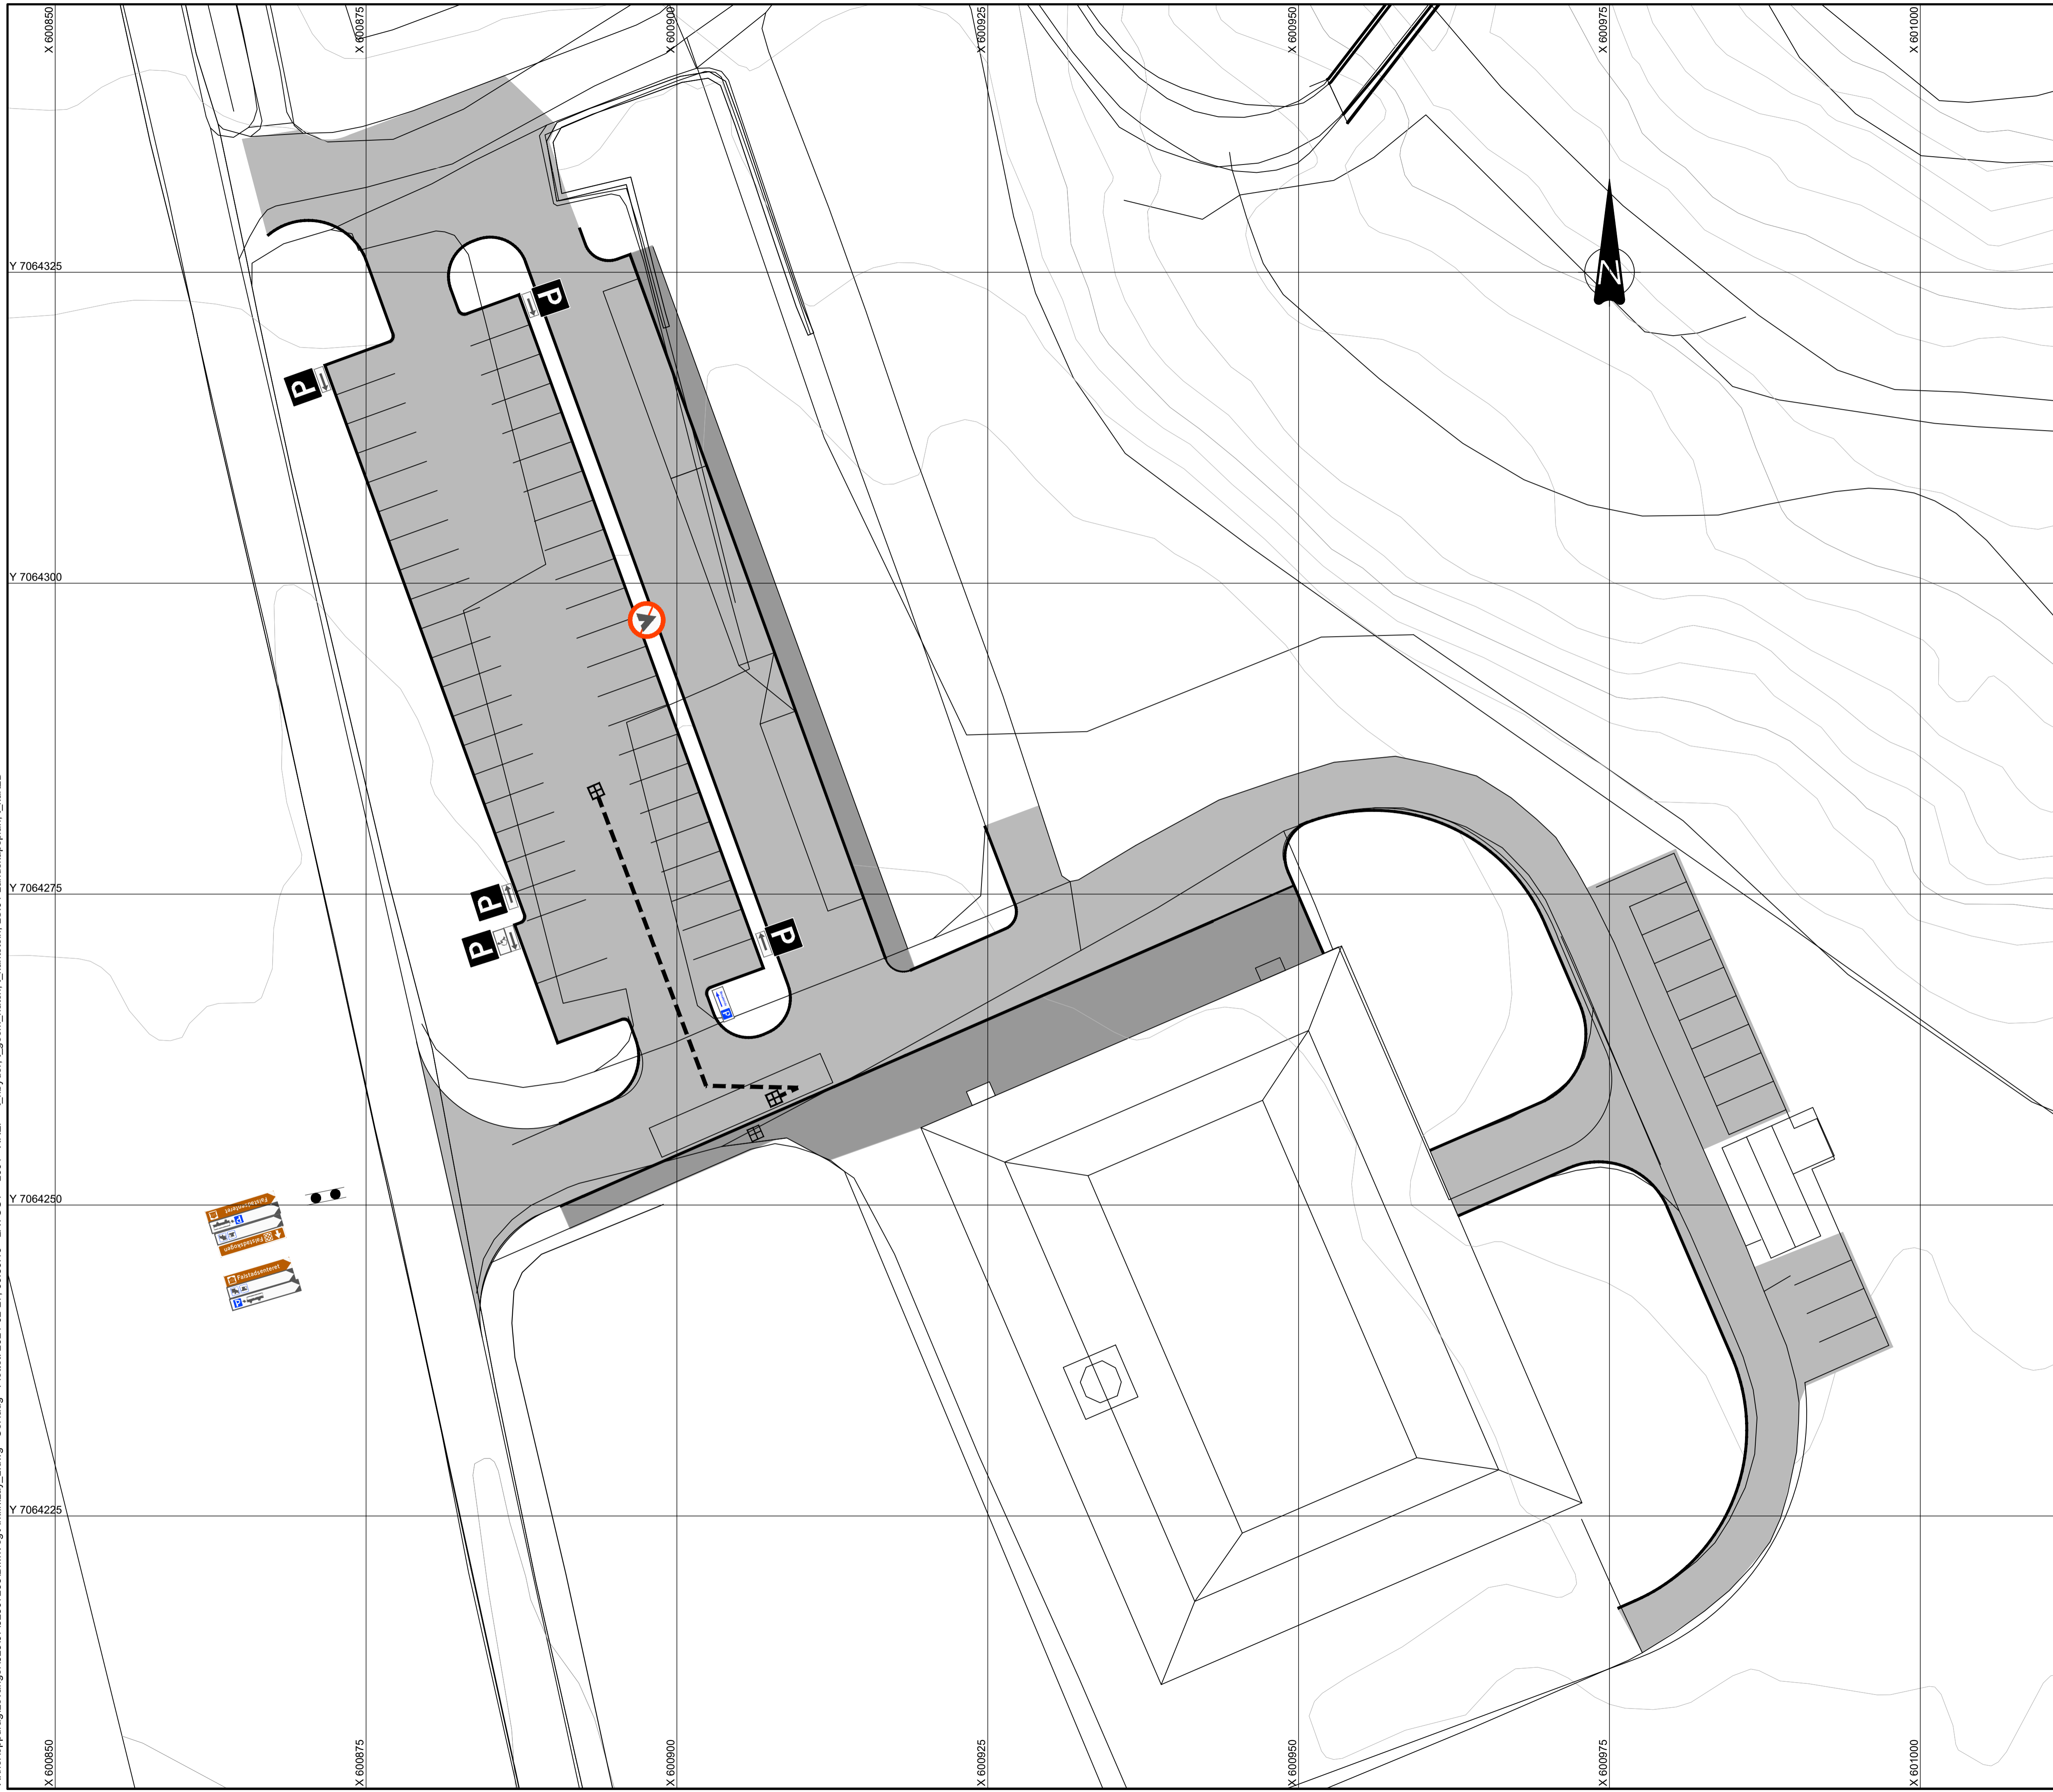

### FORKLARINGER

**MERKNADER**  
Vegvisningsskilt på fylkesveg ivaretas av Statsbygg.

### HENVISNINGER

SB Tegningsnummer: ----  
Kompleksnummer | Bygnummer | Etasje | Fag | Systemkode | Type | Tegnr. | Layer | Prosj. fase | Rev | Status | Prosjekt nr. for prosjekterende/lev  
00545 | 101529 XX W 100 | 10 | 003 | 3.2 | A | G5230723B

- Prosjekteringsgruppen:
- ARK: -
  - RIB: -
  - RIE: -
  - RIV: -
  - RIVa: -
  - RIBr: -
  - RIA: -
  - RIVeg: -
  -

Lokaliseringsfigur:

Fase: \_\_\_\_\_ PROSJEKTNR. SB: \_\_\_\_\_



Tittel: **Falstadsenteret**  
Utomhus - skiltplan

Godkjent: S. Halleraker  
Kontroll prosjekt: Oerhaug KJPre  
Sign: Oerhaug KJPre  
Filnavn: Lev\_L.dwg  
Dato: 27.02.2024  
Skrevet av: 1250  
Kontroll utferende: Sign: Kontroll

SB Tegningsnummer: ----  
Kompleksnummer | Bygnummer | Etasje | Fag | Systemkode | Type | Tegnr. | Layer | Prosj. fase | Rev | Status | Prosjekt nr. for prosjekterende/lev  
00545 | 101529 XX W 100 | 10 | 003 | 3.2 | A | G5230723B