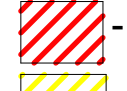

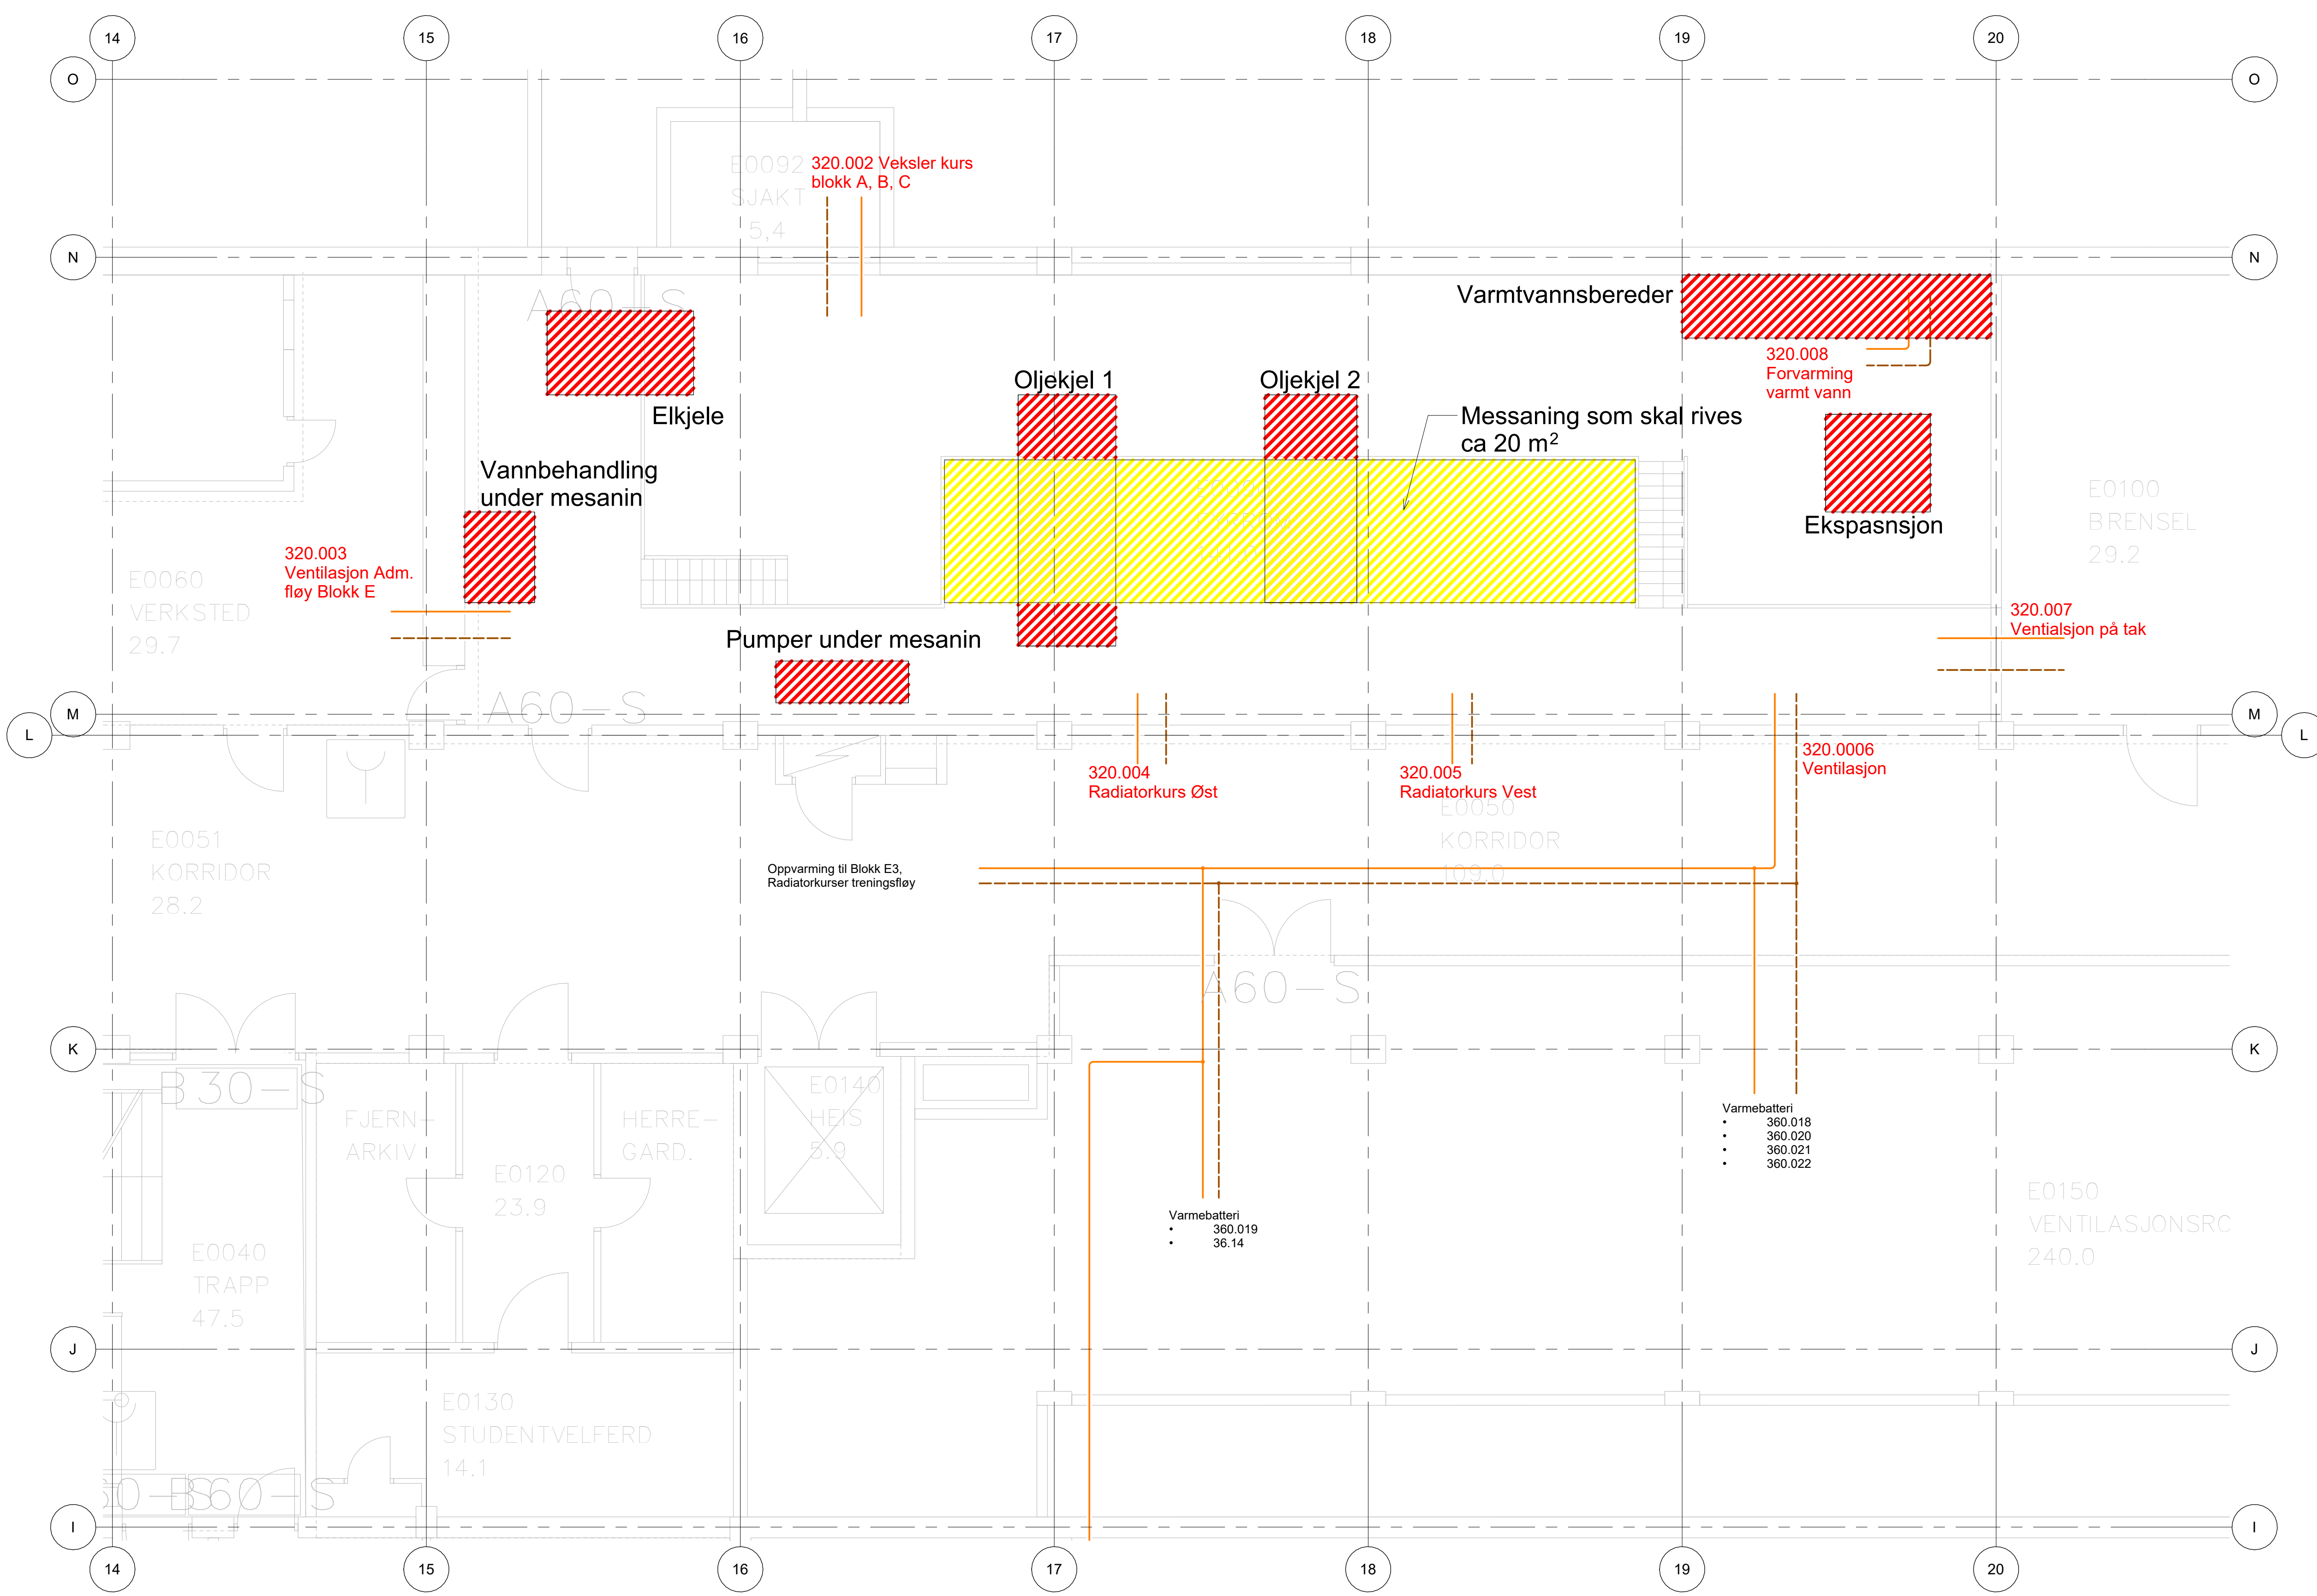


FORKLARINGER
 - Plassering Eksisterende utstyr
 - Messanin som skal rives



Rev.	Dato	Beskrivelse	Utarbeidet	Fagkontroll	Godkjent
<p>Statsbygg Nord</p> <p>UIT Narvik</p> <p>Skisse Oversikt teknisk rom</p>					
<p>Norconsult</p>					<p>Oppdragsnummer 522047163</p>
<p>Målestokk (gjelder A1) As indicated</p>					<p>Tegningsnummer V-32-20-00-00</p>
<p>Revisjon</p>					<p>Revisjon</p>

Rev. Dato Beskrivelse Utarbeidet Fagkontroll Godkjent
 Dette dokumentet er utarbeidet av Norconsult AS som del av det oppdraget som fremgår nedenfor. Opphavsretten tilhører Norconsult AS. Dokumentet må bare benyttes til det formål som oppdragsavtalen beskriver, og må ikke kopieres eller gjøres tilgjengelig på annen måte eller i større utstrekning enn formålet tillater.