



SPISESTUE



KJØKKEN

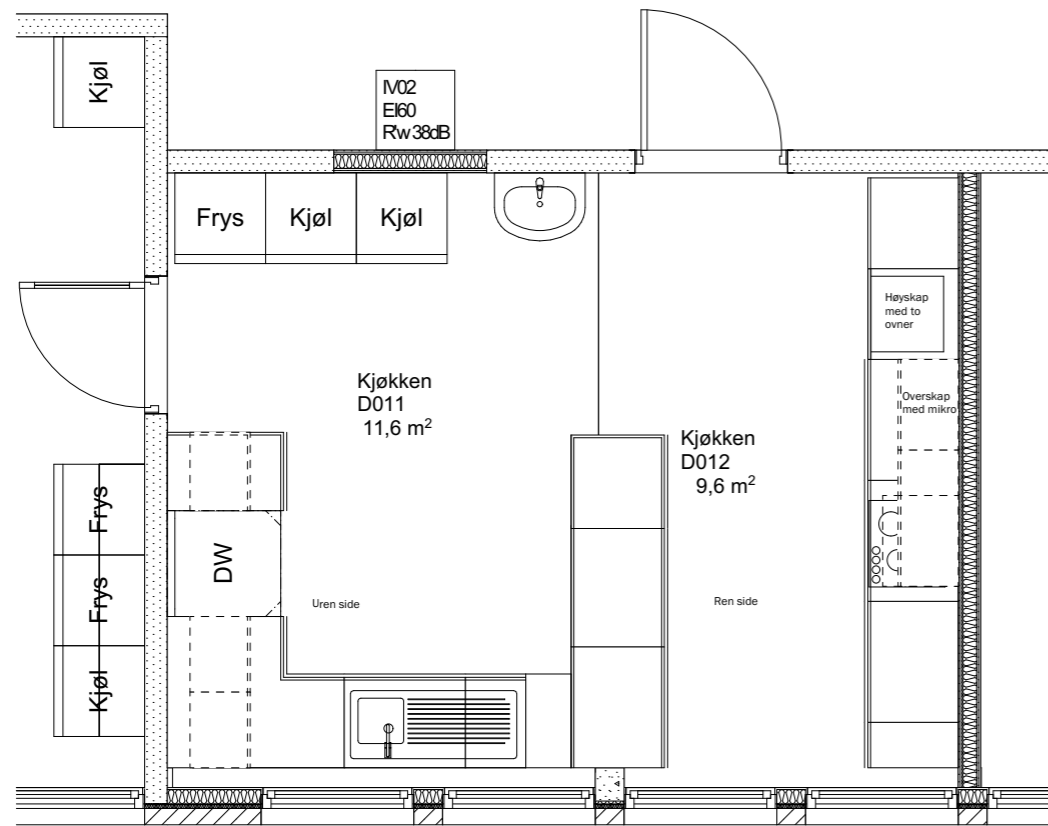

Plan KJØKKEN M= 1:50

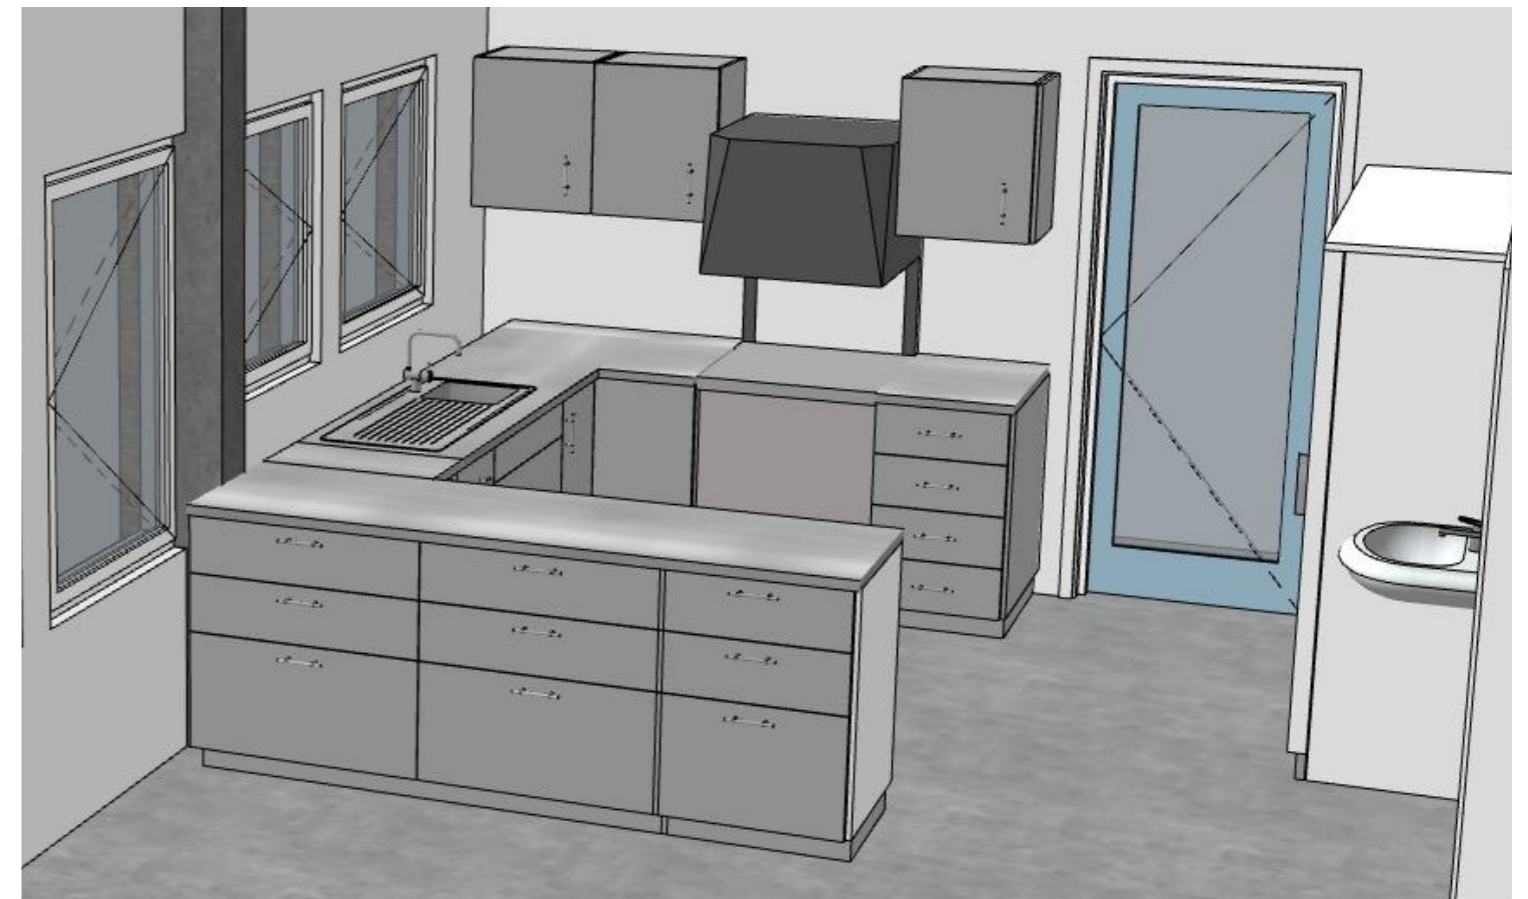

KJØKKEN sett mot spisestue