


Symbolforklaring

- | Symbol | Beskrivelse | Montshøyde |
|----------|-------------------------------------|------------|
| [Symbol] | Aspirasjonsdetektor | |
| [Symbol] | Varmedetektor | |
| [Symbol] | Varmedetektor m/lydsignal | |
| [Symbol] | Linjedetektor | |
| [Symbol] | Multikriteriedetektor | |
| [Symbol] | Multikriteriedetektor m/lydsignal | |
| [Symbol] | Optisk detektor | |
| [Symbol] | Optisk detektor m/lydsignal | |
| [Symbol] | Optisk detektor m/lyssignal | |
| [Symbol] | Optisk detektor m/lyd- og lyssignal | |
| [Symbol] | Manuell brannmelder | |
| [Symbol] | Alarml klokke | |
| [Symbol] | Alarmsummer | |
| [Symbol] | Alarmhorn | |
| [Symbol] | Alarmsirene | |
| [Symbol] | Optisk/akustisk alarmorgan | |
| [Symbol] | Optisk alarmorgan | |
| [Symbol] | Blinkende signallampe | |
| [Symbol] | Roterende signallampe | |
| [Symbol] | Brannmannspanel | |
| [Symbol] | I/O-enhet | |
| [Symbol] | Nøkkelboks | |
| [Symbol] | KNX aktuator, ventil | |
| [Symbol] | KNX vevegelesenssor, PIR | |
| [Symbol] | KNX termostat med 4 vipper | |
| [Symbol] | KNX bryter med 4 vipper | |

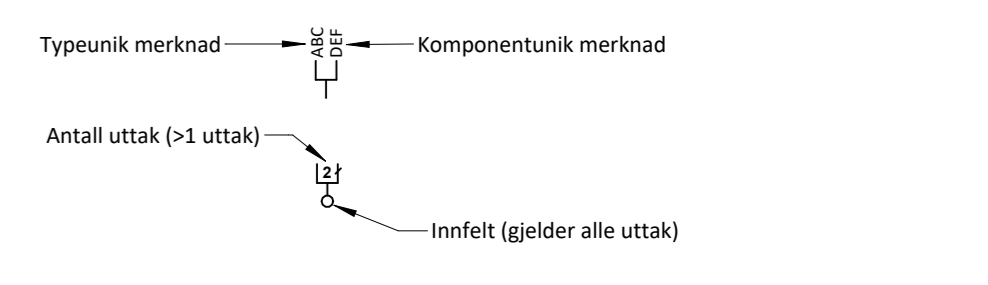

Montshøyder i symbolforklaringen er oppgitt i mm og referert til OFG ved plassering der annet ikke er oppgitt på tegning

Merking og tag

- =542.001-RY001T → Typeunik merking
- 01.001 → Adresse
- H: +1000 → Montshøyde
- (Kommentar) → Kommentar/info om komponent

Merknader

- Alle mål på tegning er oppgitt i mm
- Alle høyder på tegning er referert til gjeldende plan der annet ikke er spesifisert

Kompleks	02-E-500-20-001
----------	-----------------

Abndusfase



RAMBOLL NORGE AS - BODØ
 Olav V. g. 100 Postboks 1363, N-8004 Bodø
 T +47 75 55 13 00

Nordlandssykehuset
 Rørvik - Omroking SPIS/KER

Generell Svakstrøm - Plan 02
 Fløy G/H

Kompleks	02-E-500-20-001
----------	-----------------

Fløy G



Fløy H