


\\norconsult.no\sv\elverum\prosjekt\hamar\5230262902786\BIM\VA\_TilModel\VA-modell.dwg - VidBjo - Plottet: 2024-02-28 12:51:01 - LAYOUT = 027016005\_Z731001E01 - XREF = TA2001001 - Utomhusplan\_240130-Terningmoen kontor\_verdenskoordinater\_RIE\_FM\_Terningen.g\_ELS.g\_EL-Kabelskap.g\_EL-HS.g\_EL-Trafo.g\_VA\_fra Elverum kommune\_231218-Terningmoen kontor\_verdenskoordinater.g\_VA.g\_PV.g\_Kartgrunnlag\_ZD

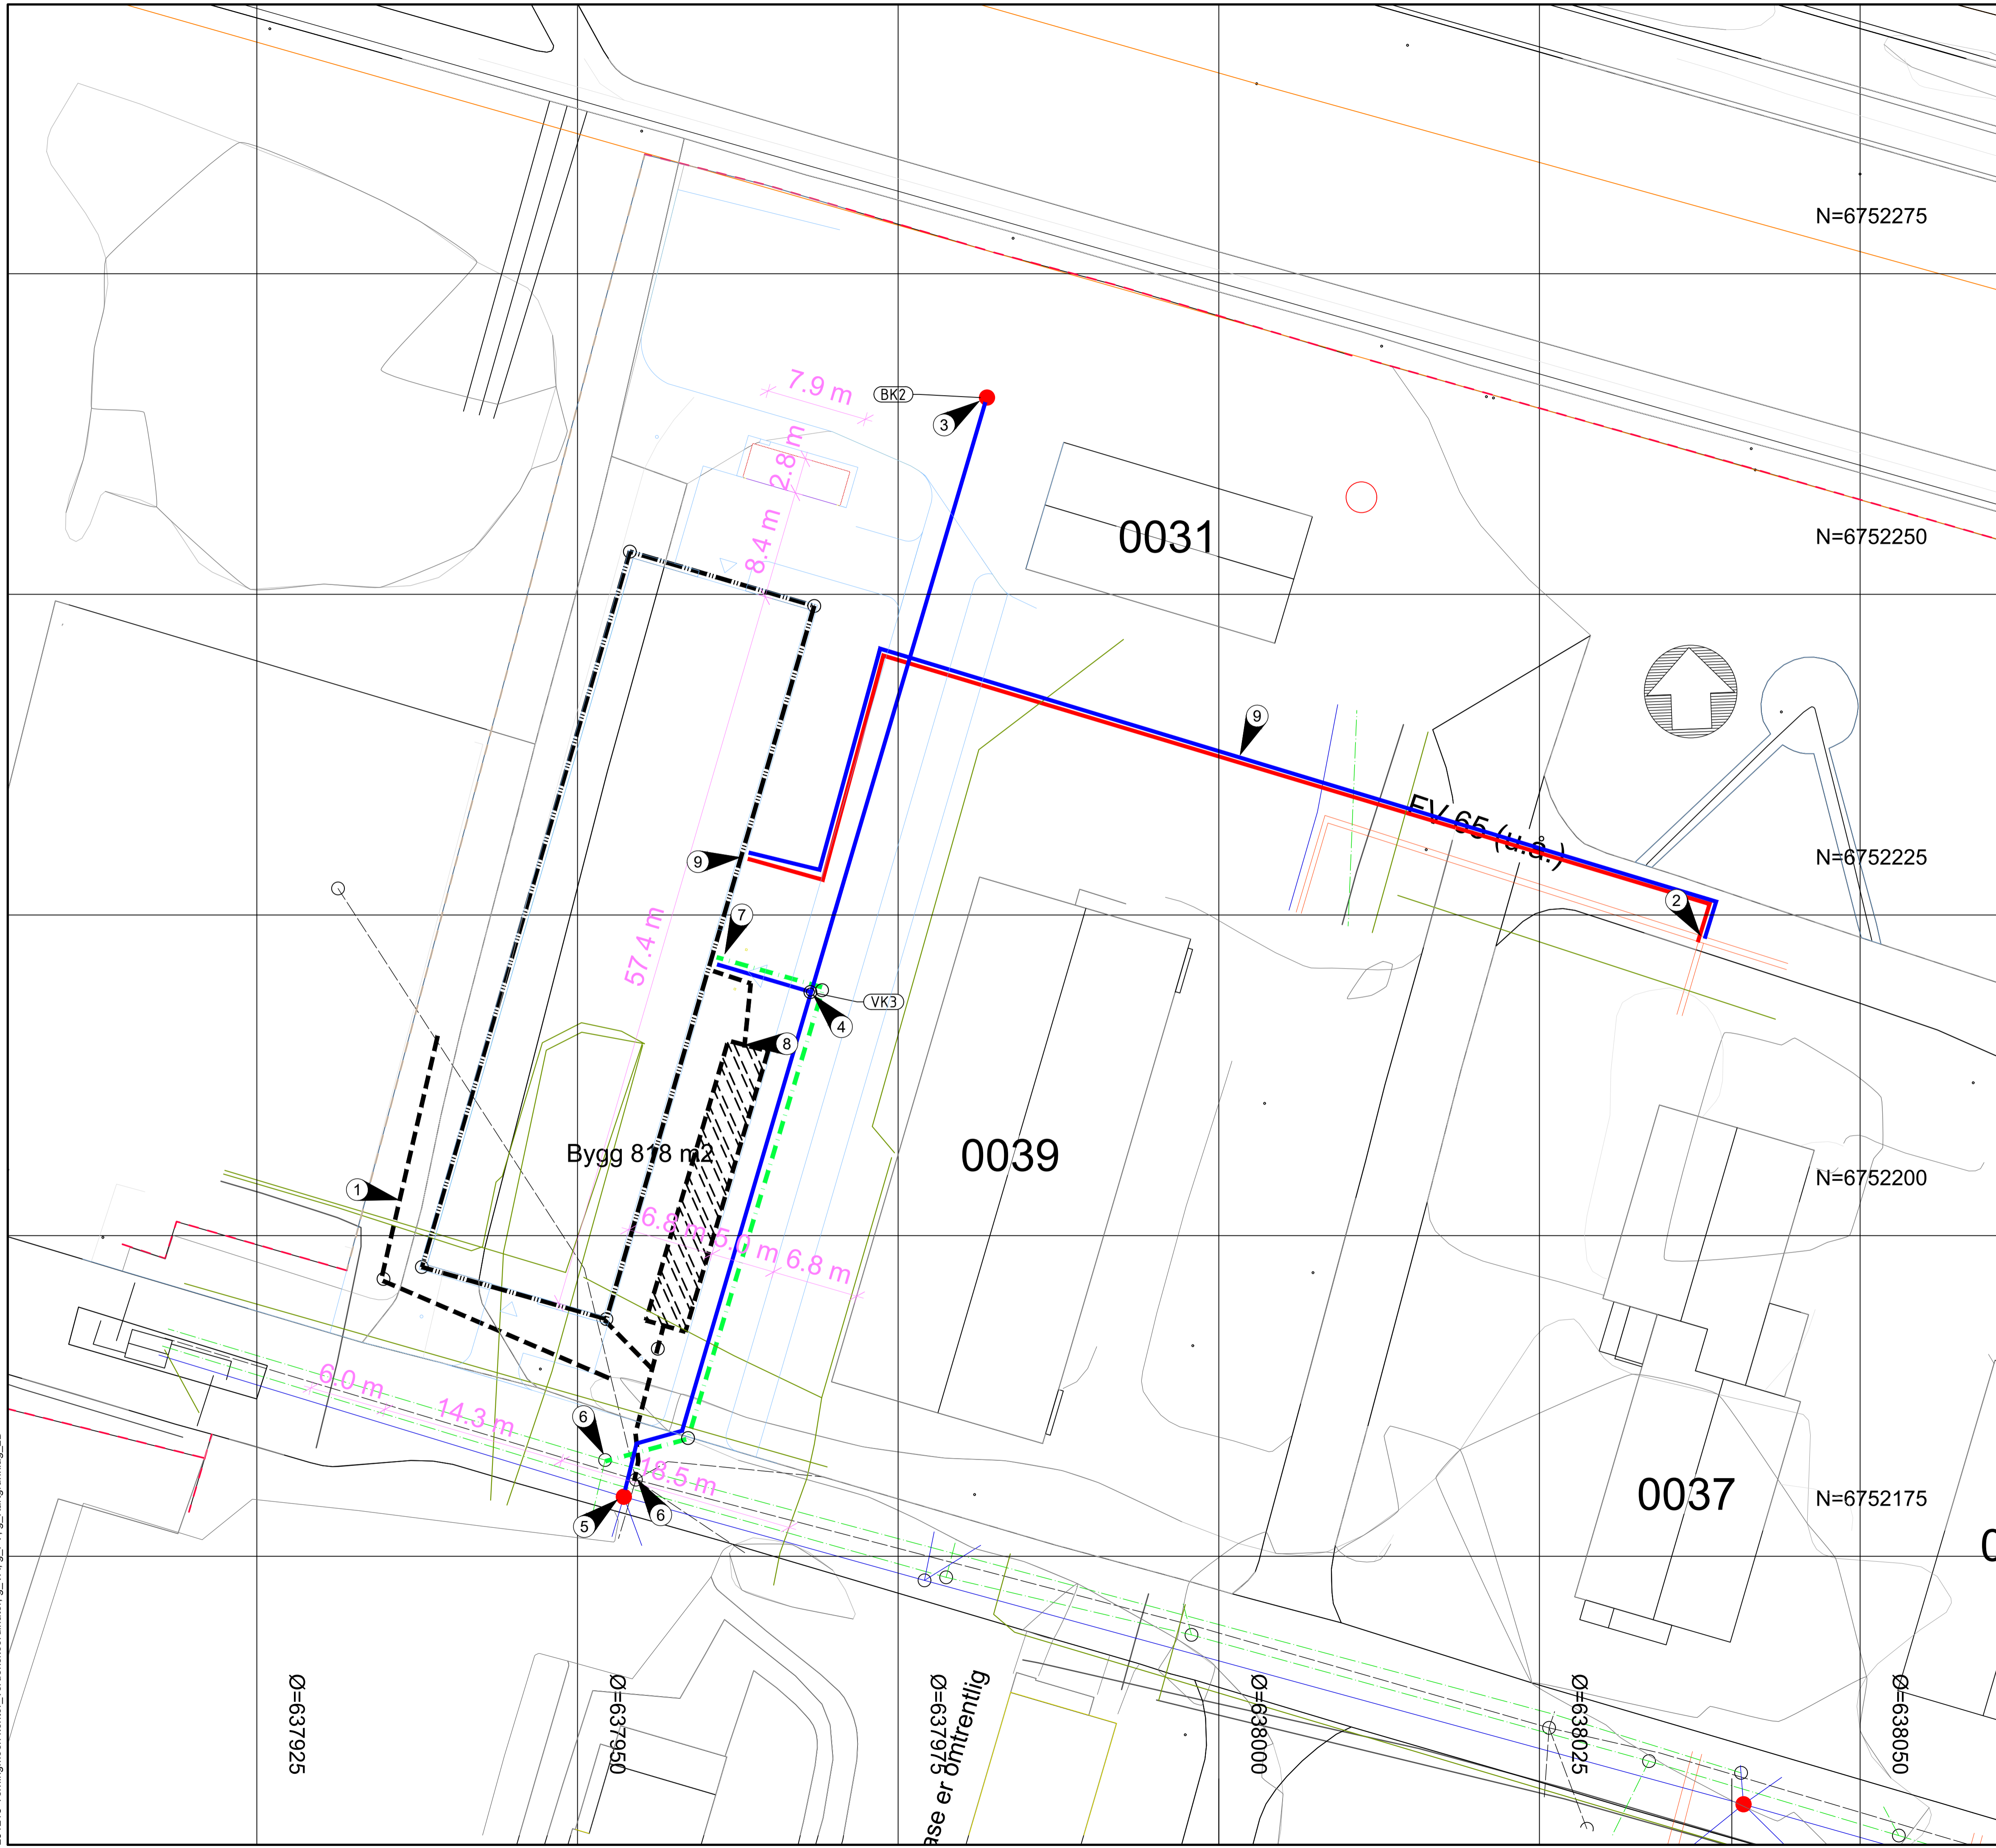

**FORKLARINGER**

	PRO Vannledning
	PRO Spillvann
	PRO Overvann
	PRO Fjernvarme
	Eksist. Vannledning
	Eksist. Spillvann
	Eksist. Overvann
	EL-Lavspent
	EL-Høyspent
	Eksist fjernvarme

- ANVISNINGER**
- 1 Eksisterende OV315 legges om utenfor nytt bygg
  - 2 Tilknytning FV gjøres ved avgrensing mellom bygg 37 og 39
  - 3 Ny brannkum, foreslått plassering
  - 4 Kum VK3 for forgrening til forbruk og brann/sprinkel
  - 5 Tilkobling eksisterende vannkum, eksisterende kombi-T erstattes med 4-veis kombiarmatur
  - 6 Tilkobling eksisterende selvfallsledninger
  - 7 Foreslått plassering av tilkoblinger, ledninger føres som bunnledninger til teknisk rom
  - 8 Takvann ledes til fordrynings/infiltrasjonsmagasin fra nedløp. Ledninger vises ikke på tegning
  - 9 Foreslått plassering av fjernvarmerør.

- HENVISNINGER**
1. - Elverum kommune VA-norm
  2. - VA-miljøblader
  3. - Funksjonsbeskrivelse

E	02	Tilbudstegning	15.02.2024	VidBjo	TSk
E	01	Tilbudstegning for kom.	02.02.2024	VidBjo	TSk
Fase	Rev.nr	Beskrivelse	Dato	Sign.	Kontroll
			Prosjektnummer klient 52302786		
Tegningen gjelder:			Målestokk 1:250 (A1)		
Terningmoen leir			Prosjektnummer 100909		
Kvarter			Dato 02.02.2024		
Situasjonsplan VA og FV			Godkjent GoJoh		
Tegningsnummer:			Sign. VidBjo		
UGRADERT 0427016005 _ Z 73 10 01 E 02			Kontroll TSK		
Gradering	Inventarkode	Etasje	Fag	Systemkode	Tegn.type
					Løpenr
					Fase
					Rev.nr