


Fasade utsnitt

1 : 50


Horizontalsnitt kledning profil A

1 : 5

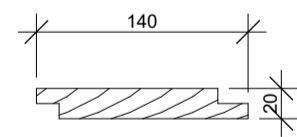

Horizontalsnitt kledning mønster 1

1 : 5

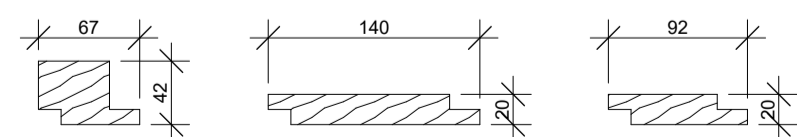

Bord skråskjæres i skjøter, min 5mm mellomrom mellom bord.

Det skal alltid benyttes bord med tykkelse 20mm mot vinduer og hjørner



Referense: Kledning Vossabadet

Rev	Beskrivelse	Dato	Tegn.	Kontr.
	Fase : FORPROSJEKT			
	Arkitekt HLM arkitektur as C.Sundts gate 1 5004 Bergen			hlm
	Vindafjord kommune			GNR: 110 BNR: 31
	Vindafjord Svømmehall og Bygdehus Fasade utsnitt			
Prosjekt nr.:	Dato:	Målestokk:	Tegnet av:	Kontroll:
661.1	31.08.2023	As	KS	ML
Filarkiv:	Autodesk Docs (NO_1023498 Vindafjord Svømmehall og Bygdehus/VINDAFJORD_AM_LTM_AKRV1)			
Tegningsnr.:	A0041-0005			Rev.