


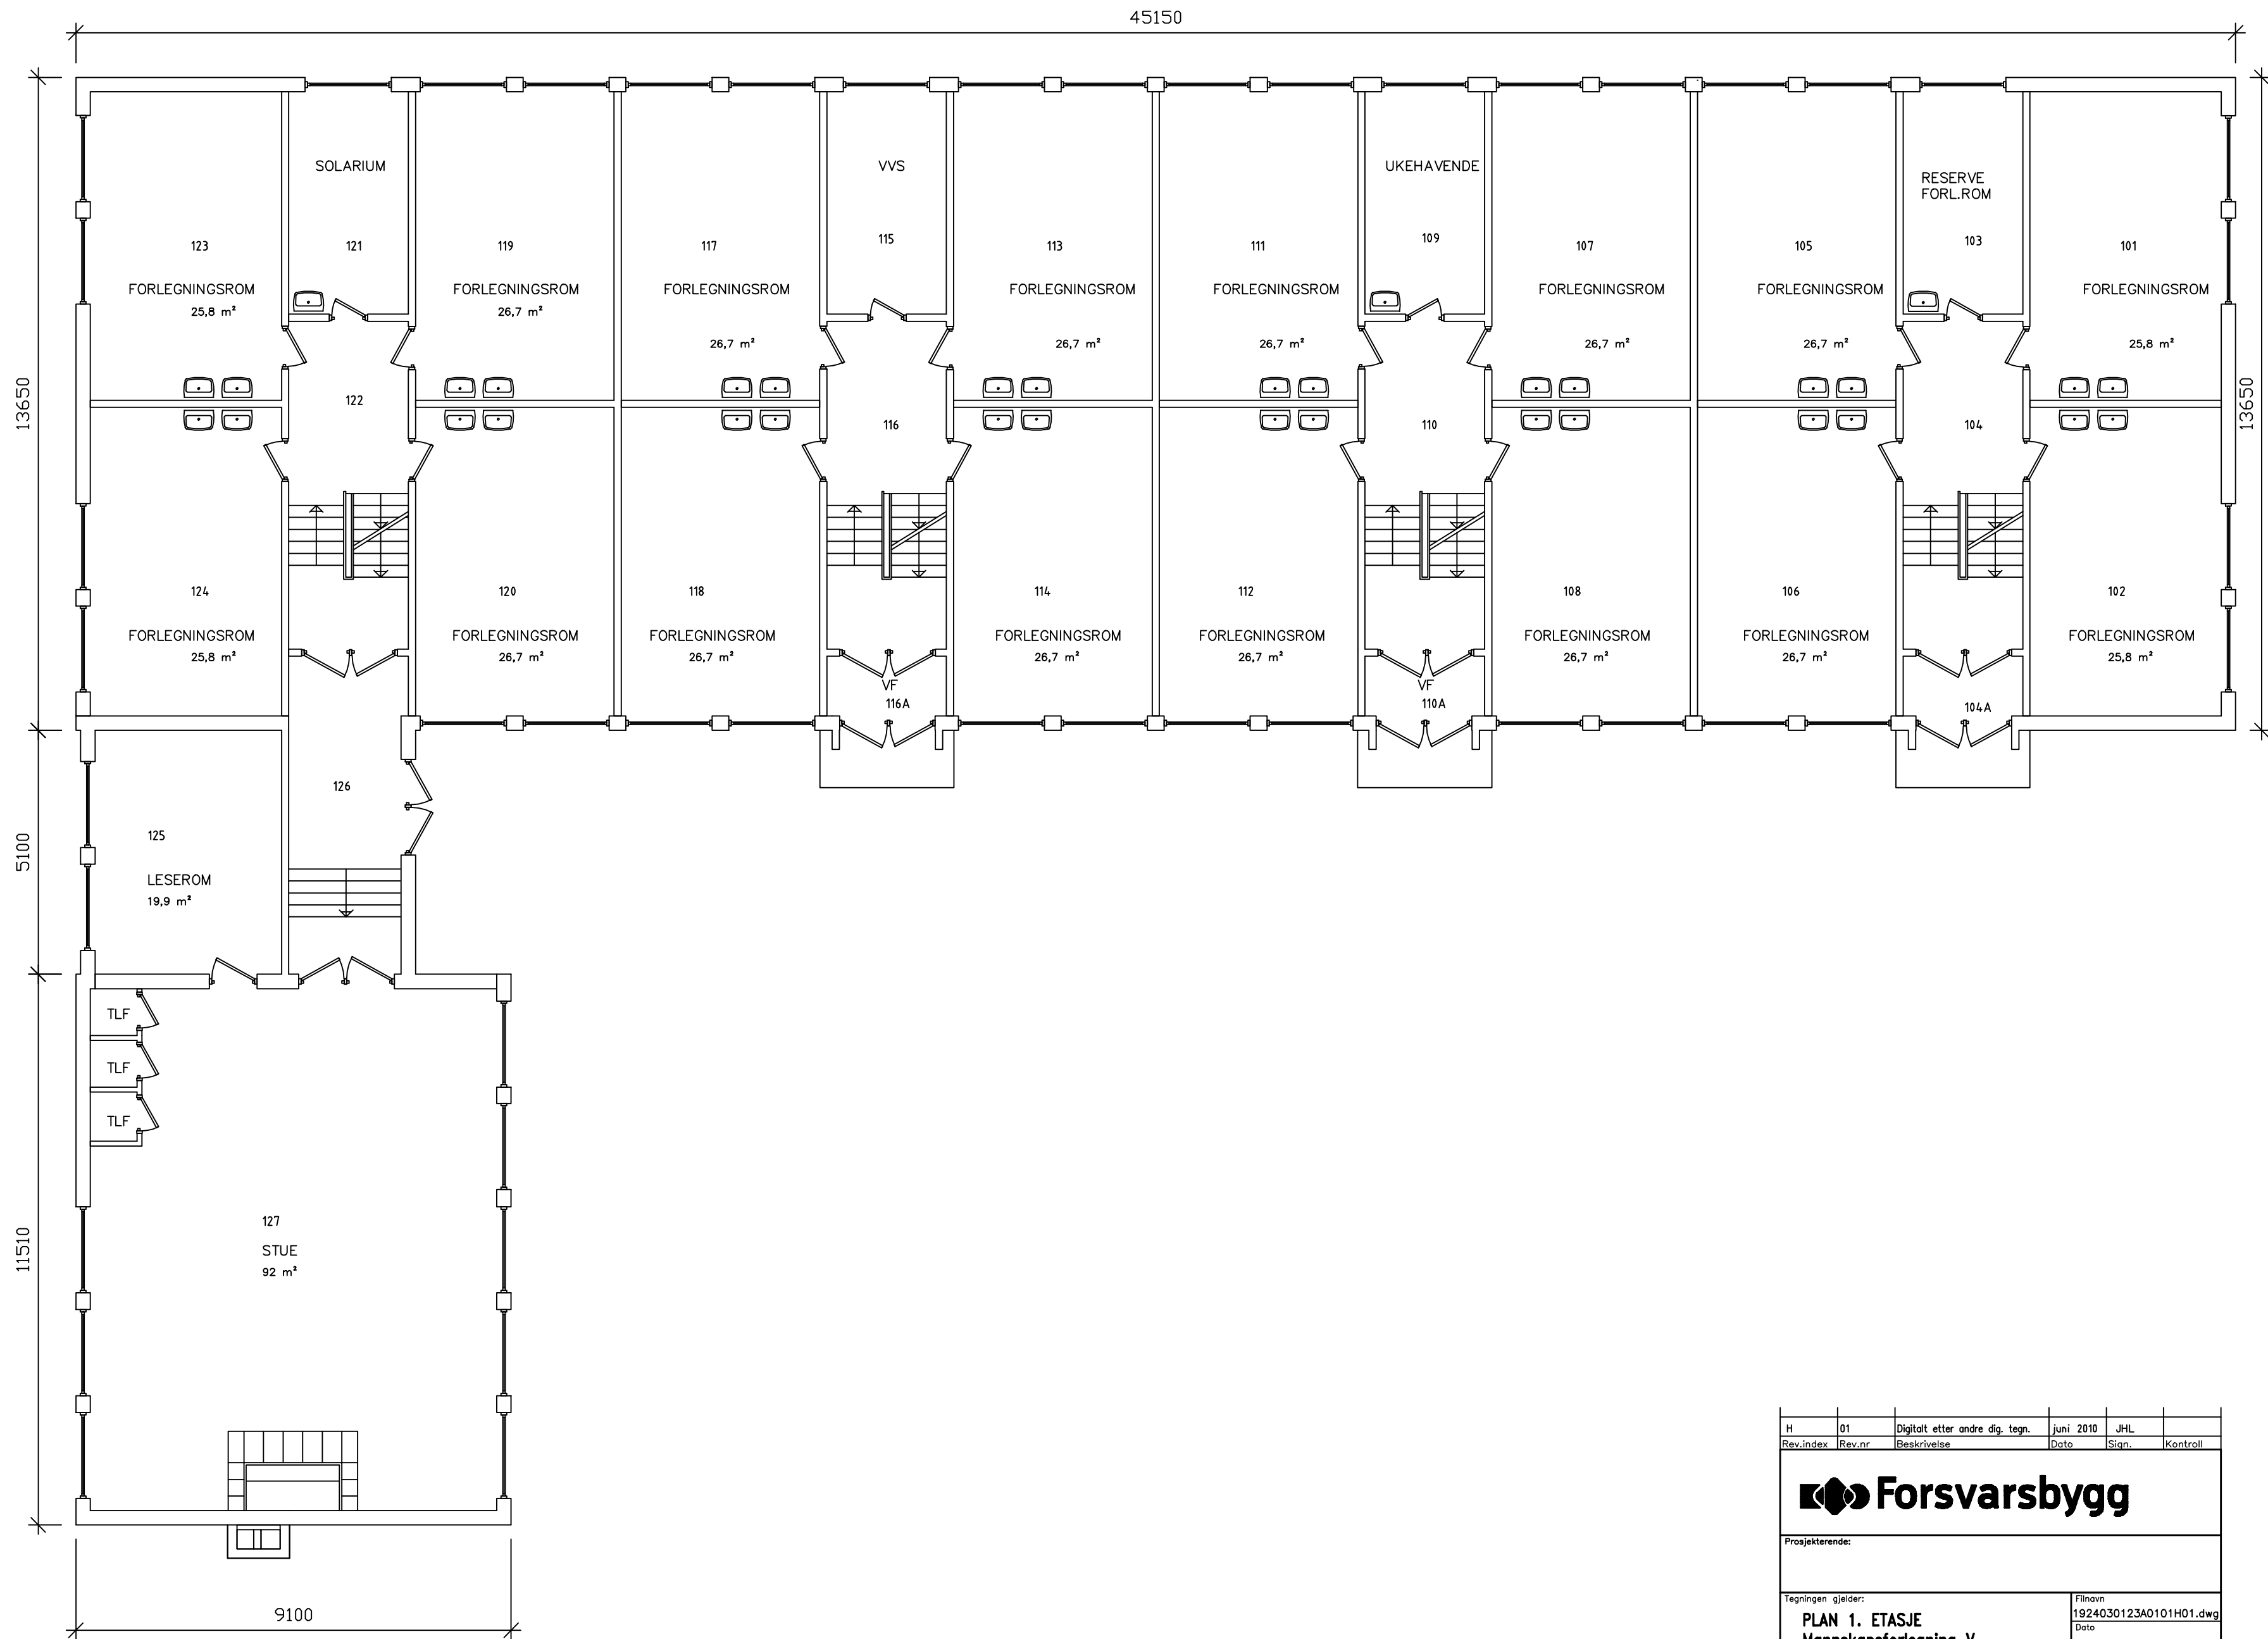

H	01	Digitalt etter andre dig. tegn.	juni 2010	JHL	
Rev.index	Rev.nr	Beskrivelse	Dato	Sign.	Kontroll
 Forsvarsbygg					
Prosjekterende:					
Tegningen gjelder:			Filnavn		
PLAN 1. ETASJE			1924030123A0101H01.dwg		
Mannskapsforlegning V			Dato		
Rusta leir			Målestokk		
			1:100		
			Sign.		
			Kontroll		
Etabl.kode	Inv.nr.	Fag	Tegn.nr	Rev.index	Rev.nr.
192403	0123	A	0101	H	01