



Situasjonskart



Bærum kommune


Eiendom: 38/347

Utskriftsdato: 14.12.2023

Adresse: Wedel Jarlsbergs v

Målestokk: 1:500

UTM-32

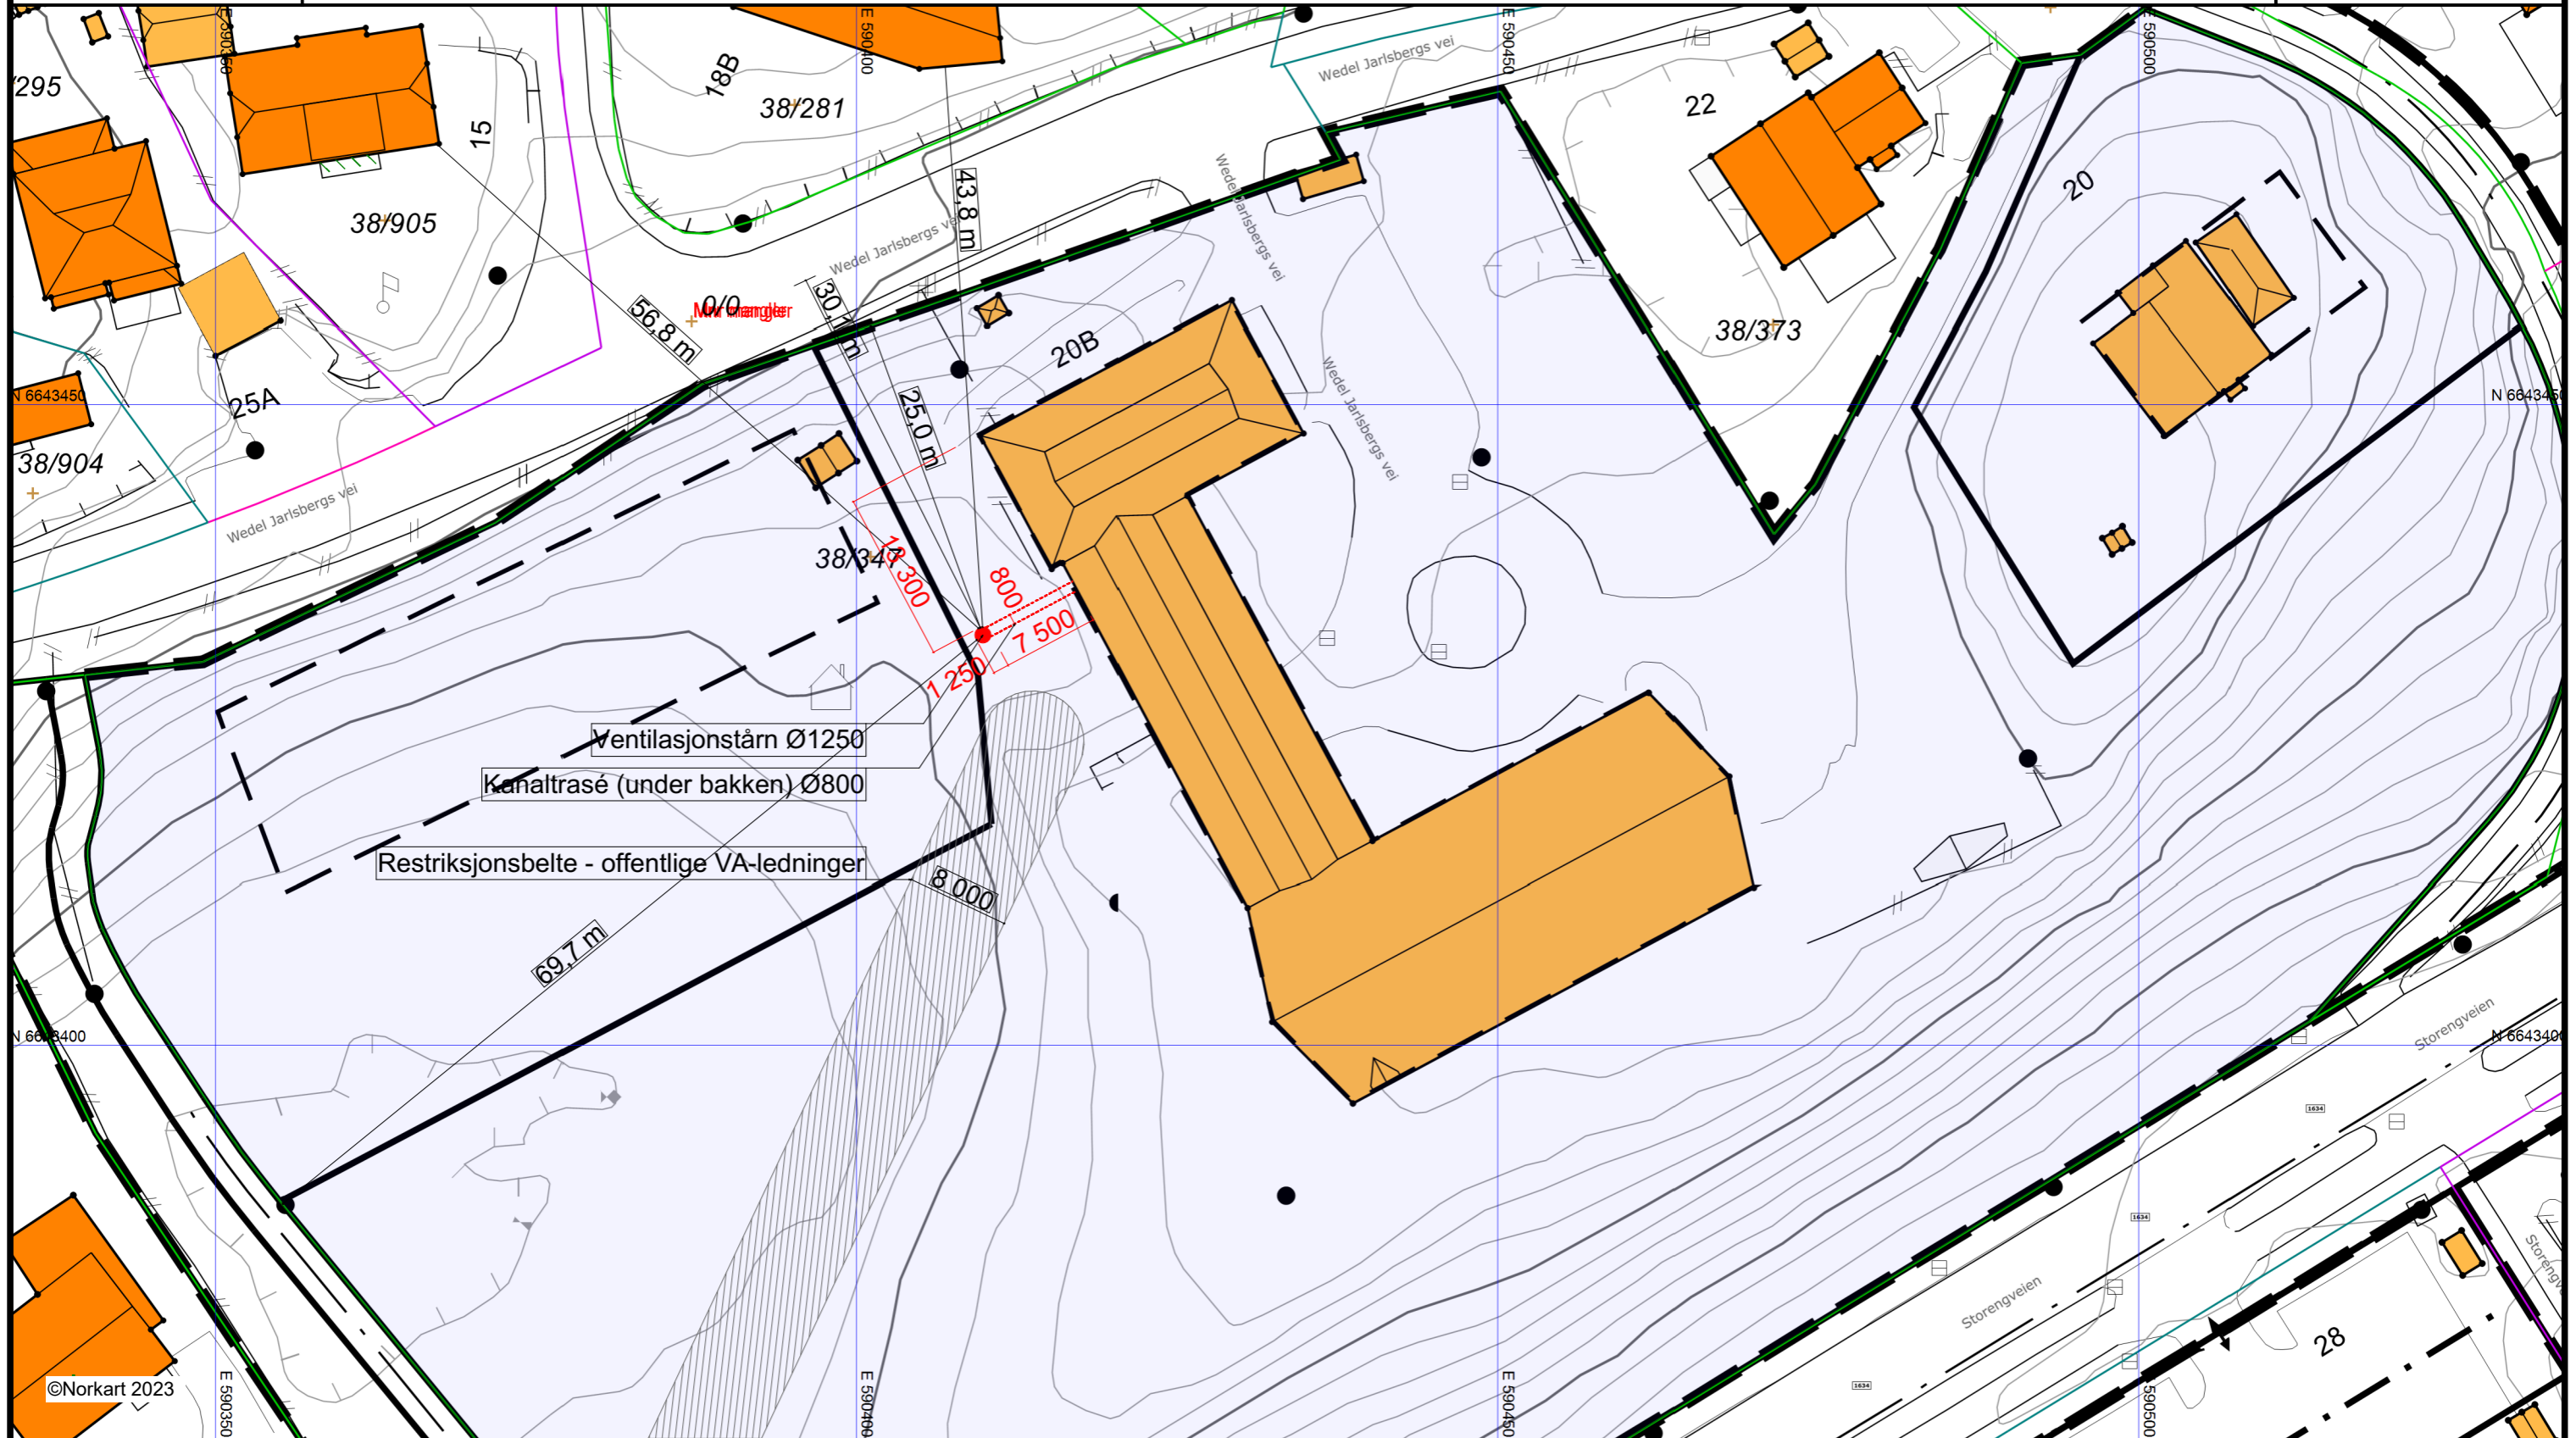

©Norkart 2023

Kartet er produsert fra kommunens beste digitale kartbaser for området og inneholder viktige opplysninger om eiendommen og området omkring. Presentasjonen av informasjon er i samsvar med nasjonal standard. Kartet kan inneholde feil, mangler eller avvik i forhold til kravene i oppgitt standard, spesielt gjelder dette usikre eiendomsgrenser. Kartet kan ikke benyttes til andre formål enn det formålet det er utlevert til uten samtykke fra kommunen if. lov om åndsverk.

Sweco Architects

20.12.2023

www.sweco.no