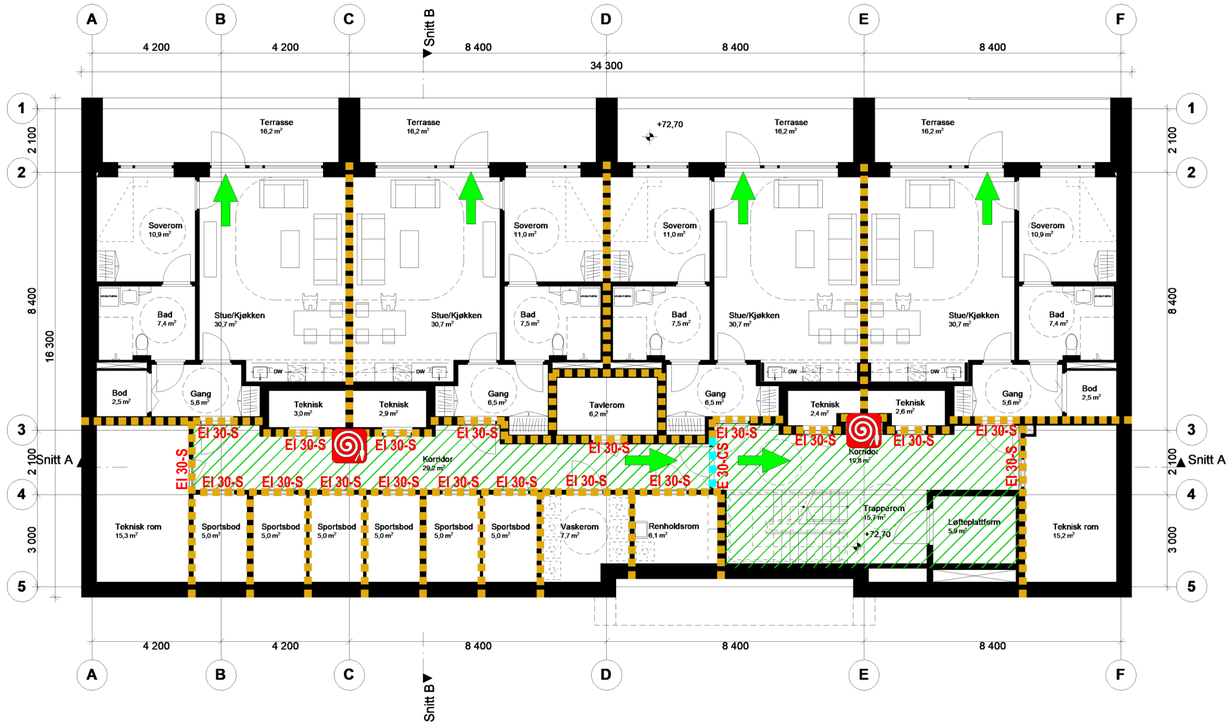

Tegnforklaring

Brann

- Røykskille E 30
- Branncelle EI 30
- Definert rømningsvei
- Forslag til plassering av brannalarmsentral
- Hovedadkomst brannvesen
- Fluktvei
- Forslag til plassering brannslangeskap
- EI 30-S / E 30-CS / EI 30-CS — Dører med brannmotsand

BRANNKLASSE	1
RISIKOKLASSE	6
ETASJEANTALL	2
TILTAKSKLASSE	3

C = Angir krav til selvlukkerfunksjon
S = Angir krav til røyktetthet S_a

BYGNINGEN SKAL HA:
1. AUTOMATISK SLOKKEANLEGG
2. BRANNALARMANLEGG
   KATEGORI 2 MED ALARMOVEFØRING
3. BRANNSLANGER
4. LEDESYSTEM
5. TALEVARSLING
6. OPTISKE SIGNALGIVERE

Tegningen må ses i sammenheng med brannteknisk rapport utarbeidet av Asplan Viak AS.

Tegningsnummer: FB 01 000
Revisjon: 1

Rev	Tekst	Utført	Kontr	Dato
1	Leveranse	DK	JHM	18.08.2022

Prosjekt / Gnr / Bnr
Teigane bofelleskap

Oppdragsgiver: Bergen kommune
Oppdragstaker: asplan viak

Prosjektfase: FORPROSJEKT

Dato	Oppdragsnr	
18.08.22	628392-05	

Utført av	Kontrollert av	Godkjent av	Målestokk	Format
DK	JHM	DDN	1:100	A1

Branntegning
Plan 1. etasje

Tegningsnummer: FB 01 000 (Fag Type Etg. Løpenr.)
Revisjon: 1

#Bikubeegenskaper:Oppdrag=628392-05;Dokumentnavn=FB 01 000;Tittel=Plan 1. etasje.Branntegning;Revisjon=1;Revisjonsdato=18.08.2022;Revisjonskommentar=Leveranse;Målestokk=1:100#