



EKSISTERENDE




Teigane bofelleskap
 Sammenligning av flomsituasjon - Eksisterende vs. planlagt terreng (v. 28.apr.2023)

Tegnforklaring
 Bygg
 Flomutsatt område (d > 5 cm)
 Eksisterende
 Planlagt
 Bakgrunnskart: Topografisk norgeskart 4 graatone



PLANLAGT

Kommentarer:
 - Dimensjonerende flom: 622 l/s (Q200 + KP)
 - Vannstand under planlagt broene er såpass lav at disse ikke blir inkludert i den hydrauliske modellen.
 - Vegmodell v. 28.apr.2023

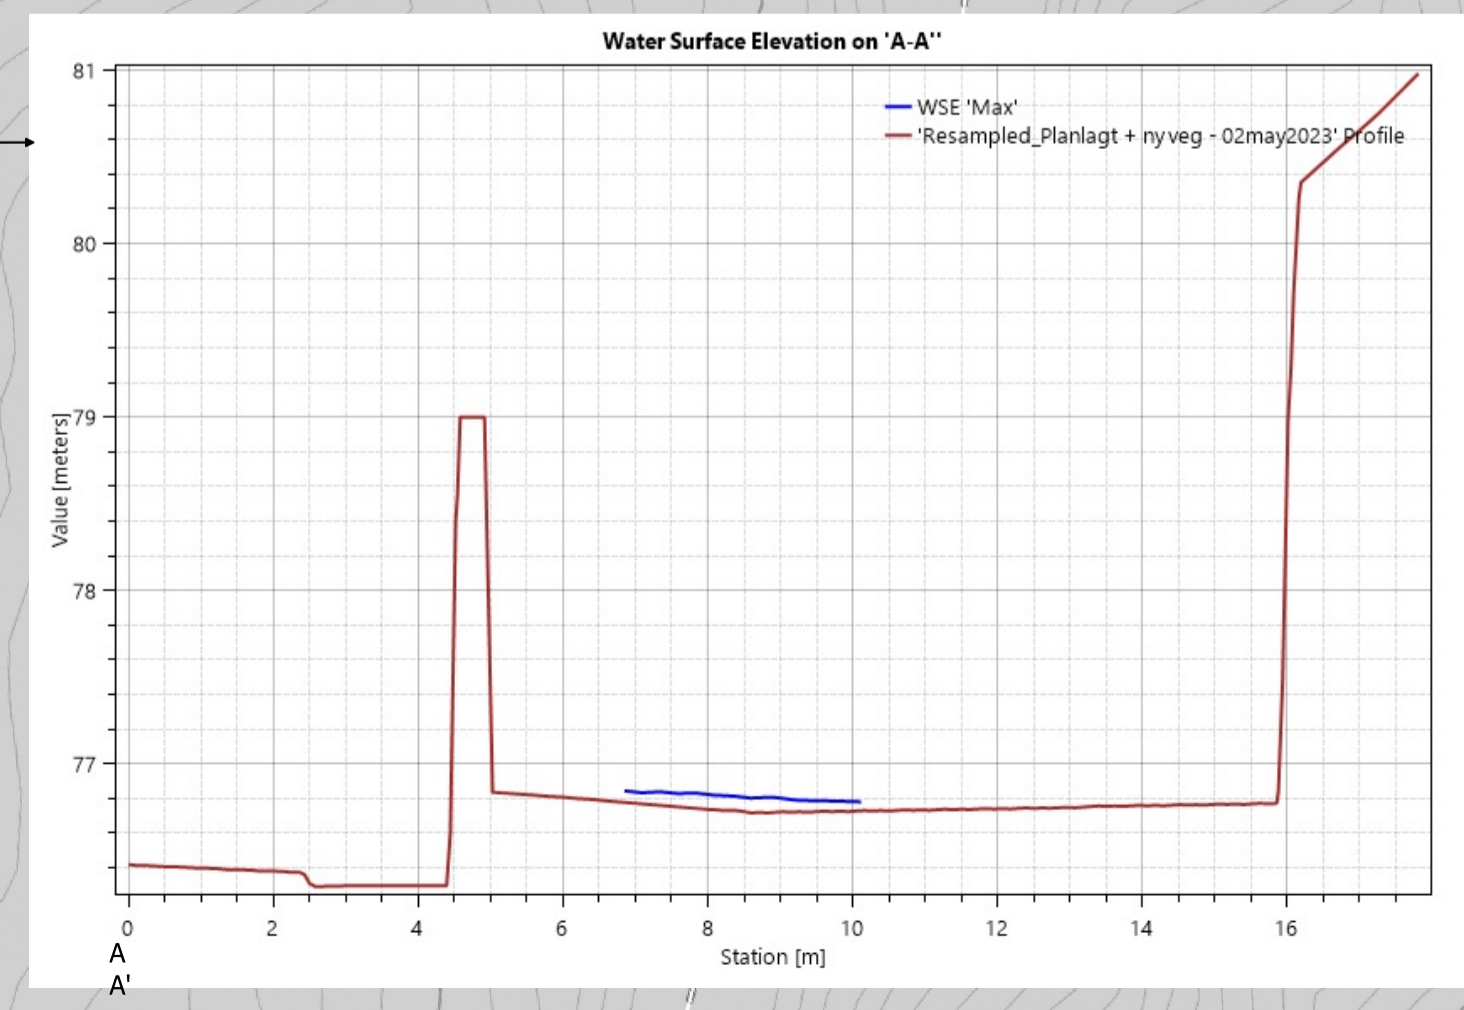

Oppdragsnummer: 628392-05
 Oppdragsgiver: Bergen kommune
 Dato: 02.mai.2023
 Utarbeidet av: MCF/ML
 Oppdragsleder: DDN
 Målestokk: 1 : 350
 ETRS89 / NTM zone 5