


Modulbygg Plan 01
1 : 100

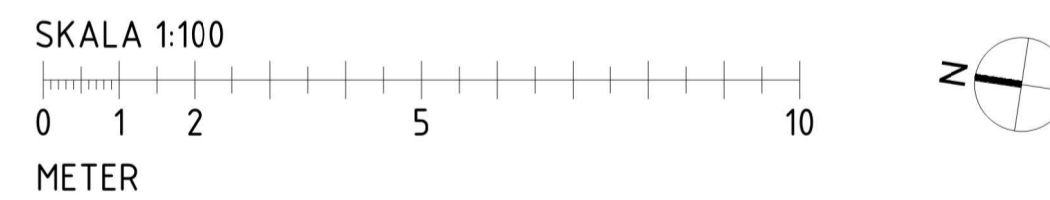

Symbolforklaringer

- Prosjektert bjelke i modul: 90mm x 450mm
- Prosjektert bjelke i modul: 90mm x 315mm
- Etablering av ny innvendig søyle

**Bjelkeoversikt
Sydneshaugen**

Post	Bredde	Høyde	Lengde
1	90	450	7400
2	90	315	7400
3	90	270	7400
4	90	225	7400
5	90	300	7400
6	90	315	7400
7	90	225	7400

A0650 EFU-10775
Bergen inkluderingscenter -
Midlertidige arbeidsplasser
 e Fundamentkart
Plan 01

Oppdragsnr. A271953
 12.01.2024
 Utført: KJNO/Kontr.:KICN





Modulbygg Plan 02
1 : 100

Symbolforklaringer


- Prosjektet bjelke i modul: 90mm x 450mm
- Prosjektet bjelke i modul: 90mm x 315mm
- Prosjektet bjelke i modul: 90mm x 300mm
- Etablering av ny innvendig søyle
- Eksisterende søyle må benyttes

**Bjelkeoversikt
Sydneshaugen**

Post	Breidde	Høyde	Lengde
1	90	450	7400
2	90	315	7400
3	90	270	7400
4	90	225	7400
5	90	300	7400
6	90	315	7400
7	90	225	7400



Modulbygg Plan 03
1 : 100

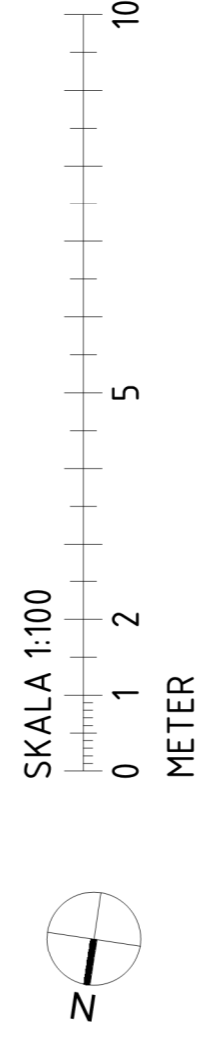

funksjon

- Arbeidsplasser aktiv
- Gang
- Lager
- Multirom
- Møte
- Sanitaer

Symbolforklaringer

- Prosjektert bjelke i modul: 90mm x 300mm
- Ekstra bjelke hentes fra Sydneshaugen.
- Prosjektert bjelke i modul: 90mm x 225mm
- Etablering av ny innvendig søyle

**Bjelkeoversikt
Sydneshaugen**

Post	Bredde	Hei	Lengde
1	90	450	7400
2	90	315	7400
3	90	270	7400
4	90	225	7400
5	90	300	7400
6	90	315	7400
7	90	225	7400