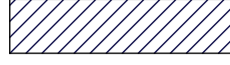
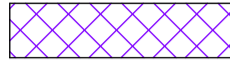


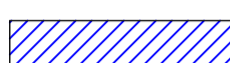

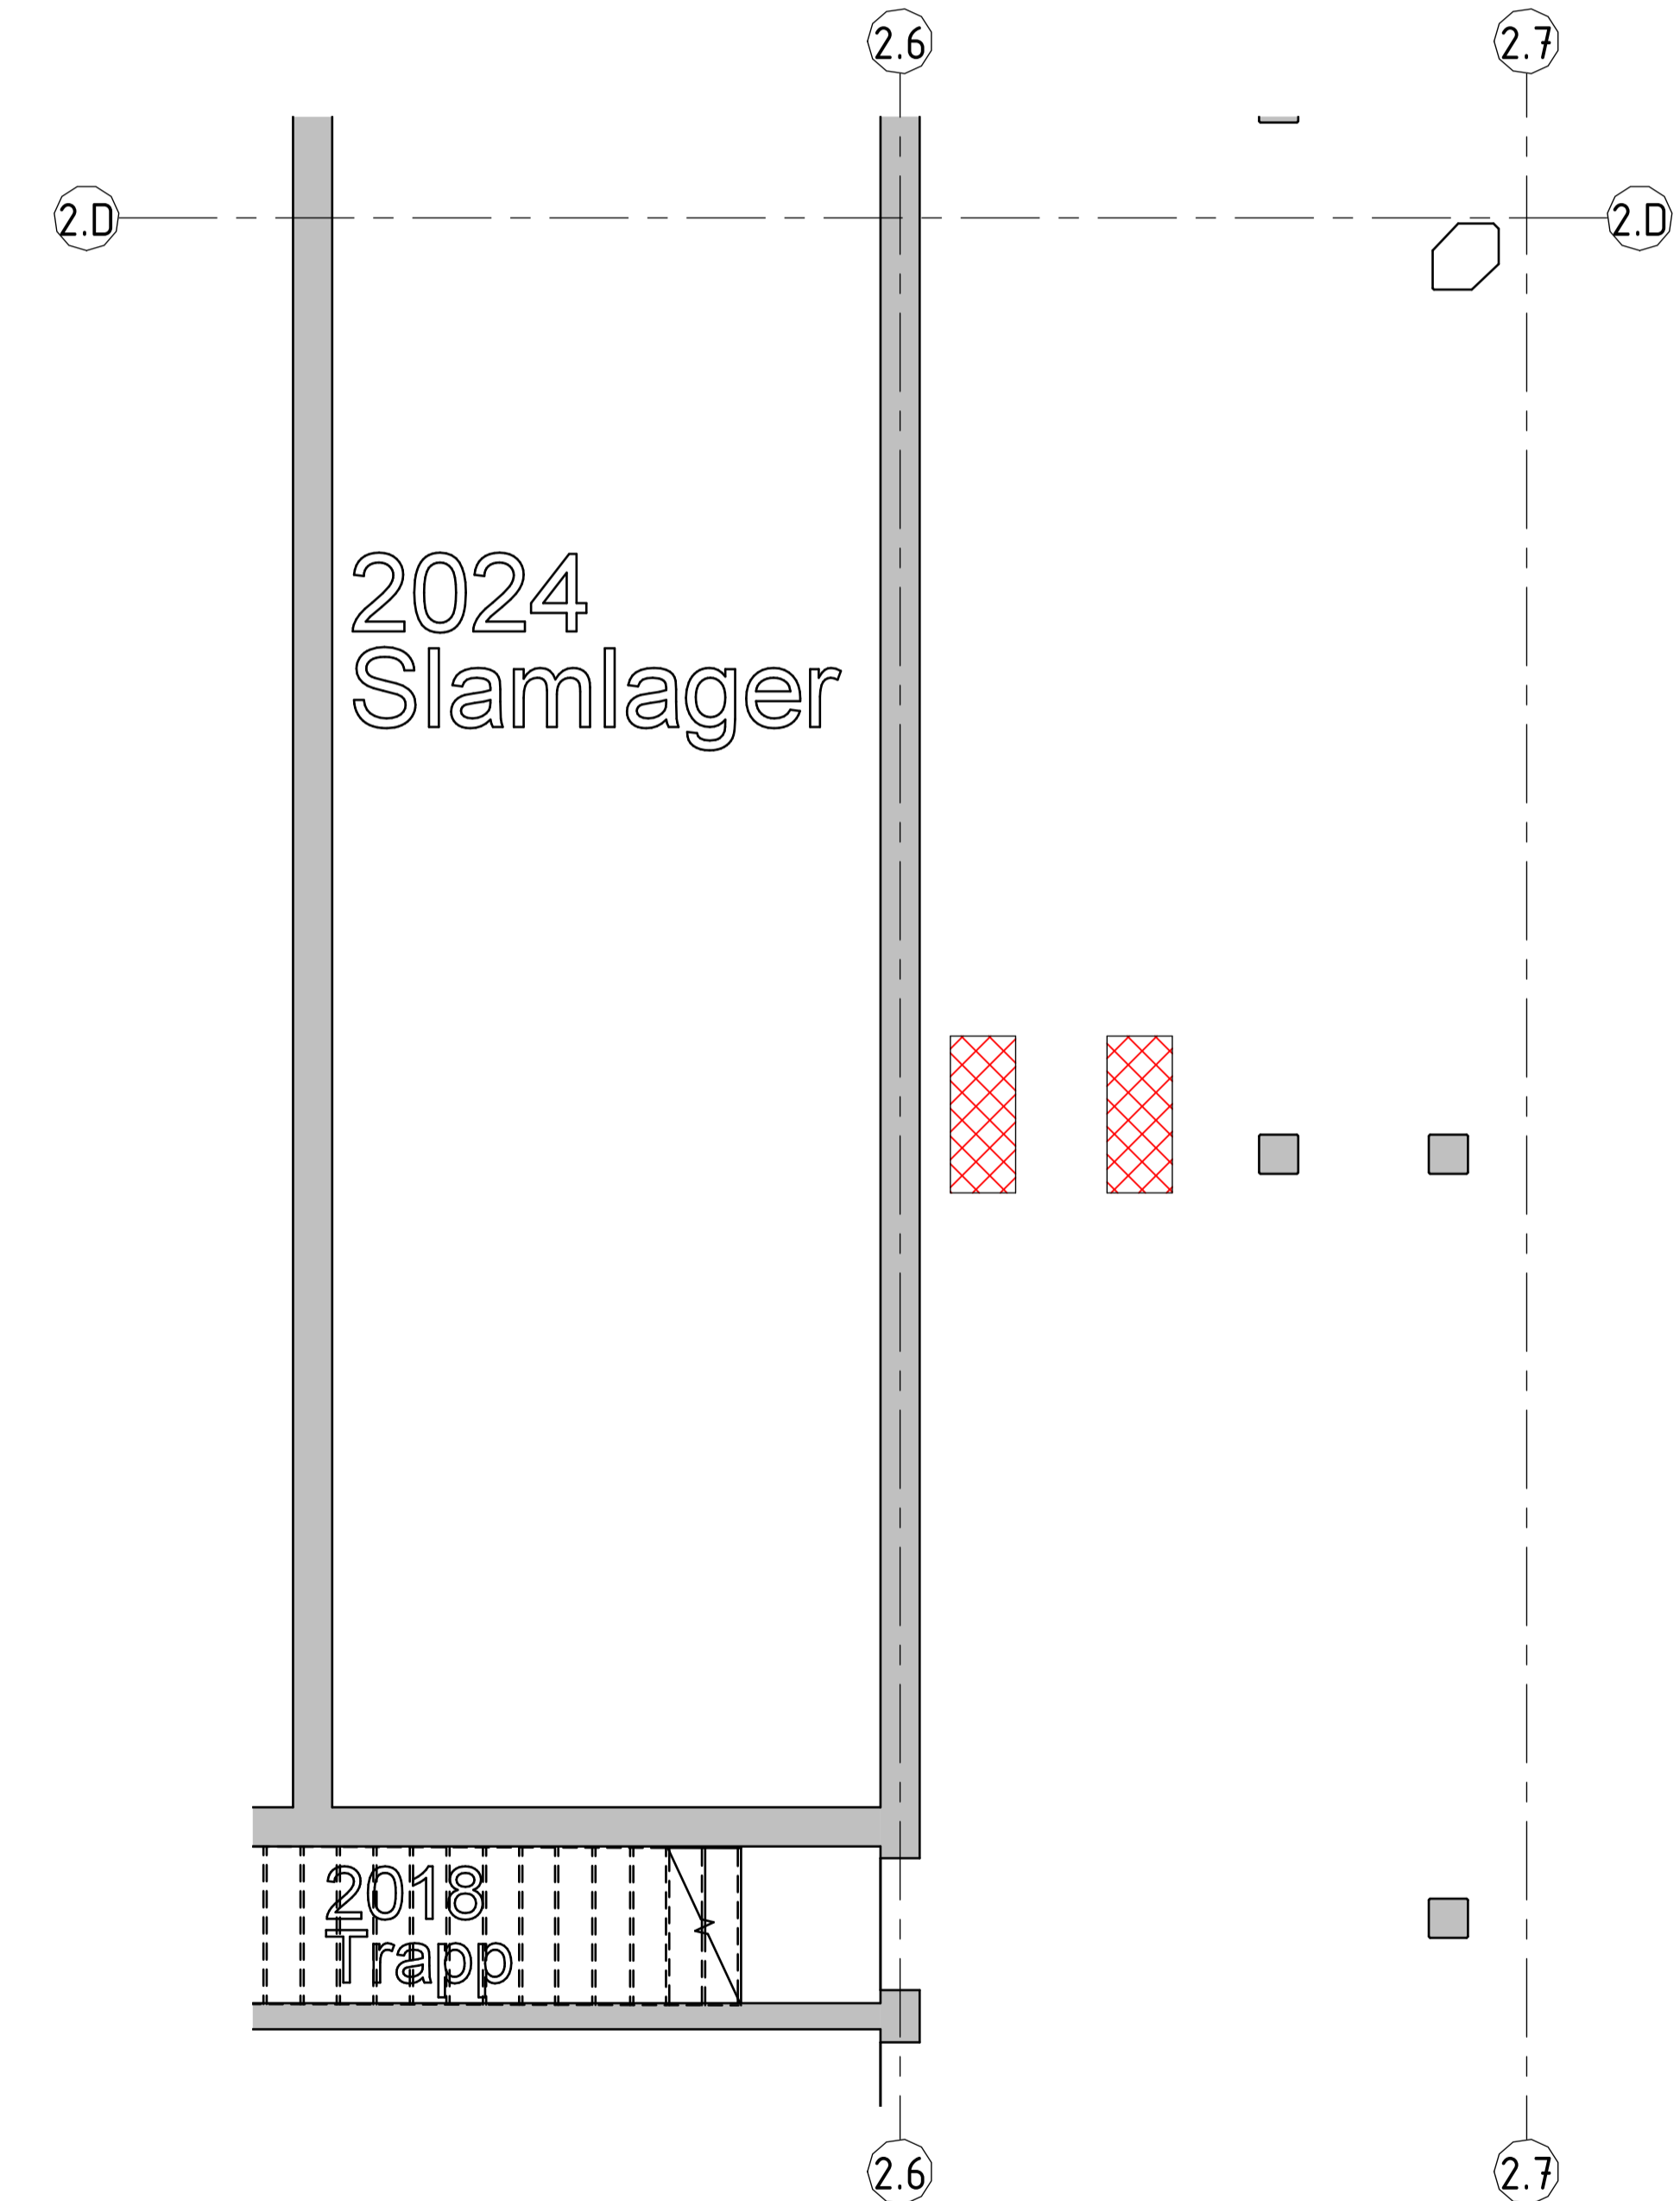
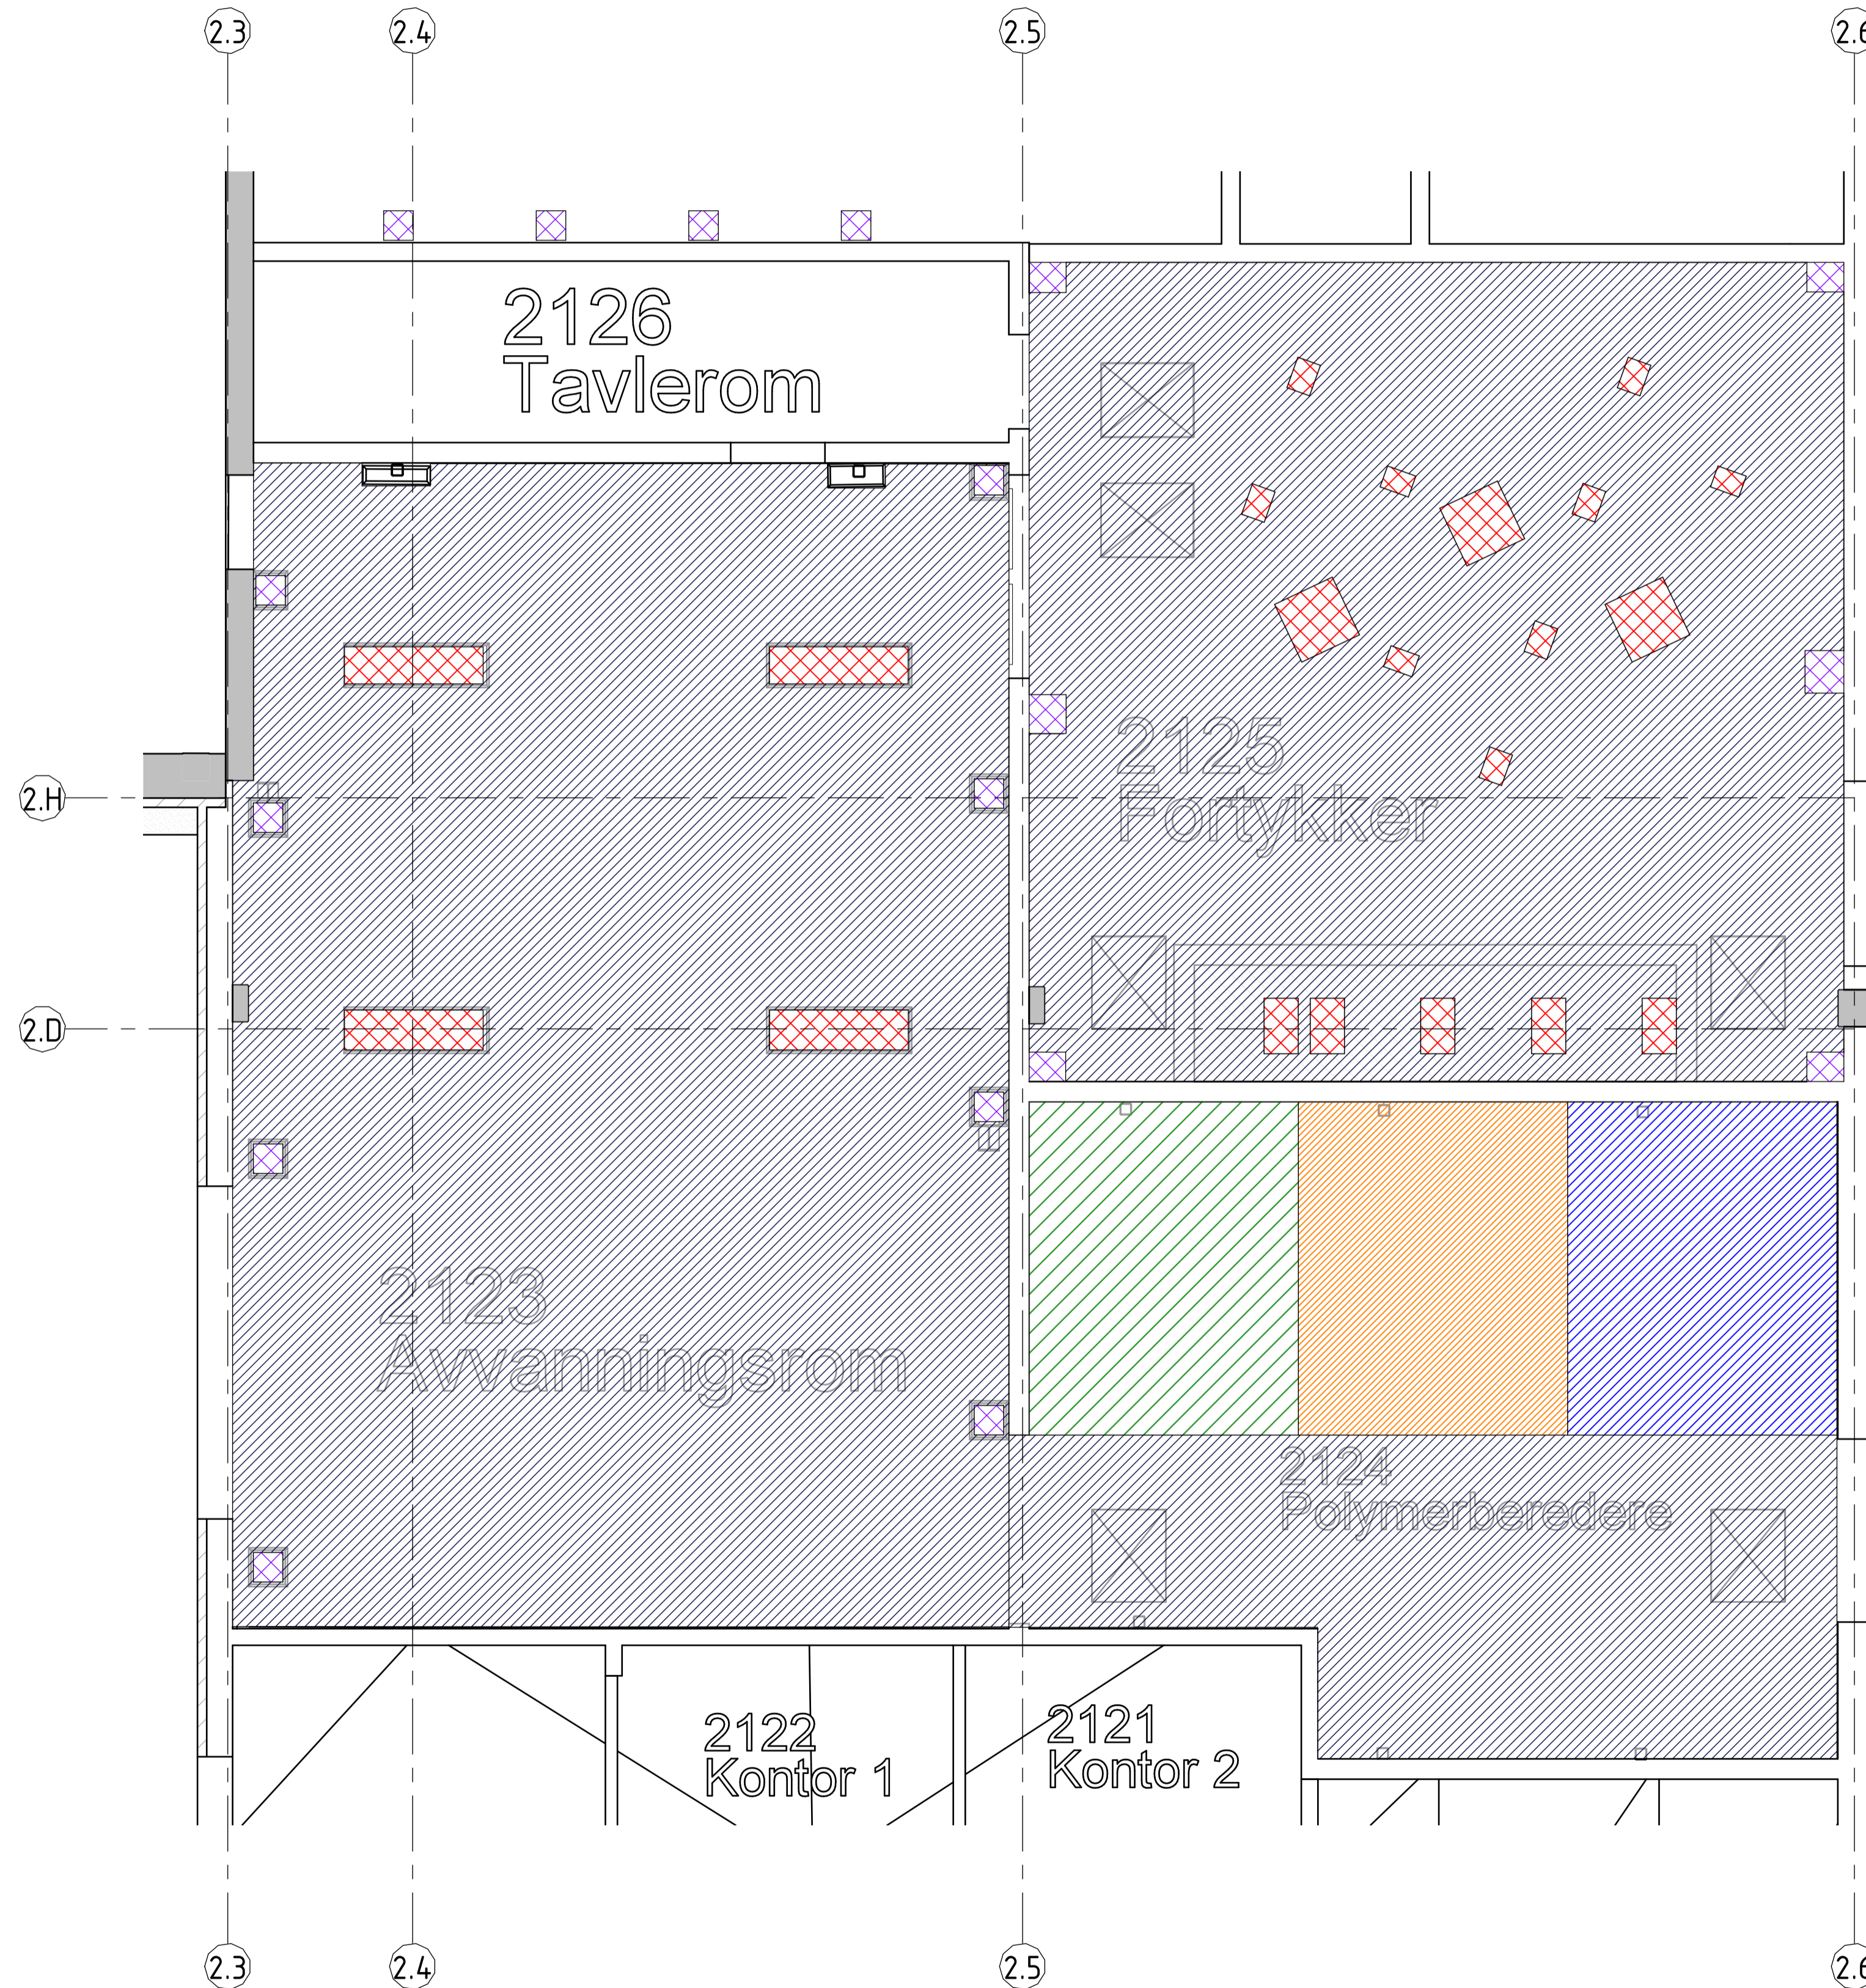


### Tegnforklaring

-  Nytt akrylbelegg industrikvalitet
-  Nye understøper
-  Nye betongfundamenter
-  Montere gitterrist og nytt akrylbelegg fase 1
-  Montere gitterrist og nytt akrylbelegg fase 2
-  Montere gitterrist og nytt akrylbelegg fase 3



Nytt belegg og fundamenter  
1 : 50

Nye pumpefundamenter i kjeller  
1 : 50

Rev	Dato	Tilbudsunderlag	Beskrivelse	Tegn. Nr.	Kontr. Saksb / Sidem.k. / Oppdr.a
E0	16.02.2024	Tilbudsunderlag			
Larvik Kommune				Tegnet av DESN	Saksbehandler LTK
Lillevik Renseanlegg - Sekundærrensing				Sidemannskont. LTK	Oppdragsansvarlig MOPE
Oversikt nytt belegg og fundamenter Avvanningsrom, Fortykkerrom, Polymerrom og kjeller				Fag RIB	Målestokk 1:50
				Dato 23.02.2024	
				Oppdragsnr. A227194	Status Tilbudstegning
				Tegningsnummer SLA-B-202-20-01-003	Rev E0

**COWI**



Format: A1  
29.02.2024 12:52:00