



Filnavn: D:\225000\A227194\30-CAD\065-RIM\20-Plant3D\A227194 - Lillevik RA - Sekundærrenning 2023\01\hbs\DWG\SLA-M-690-20-01-006.dwg Xref: Formath: A1

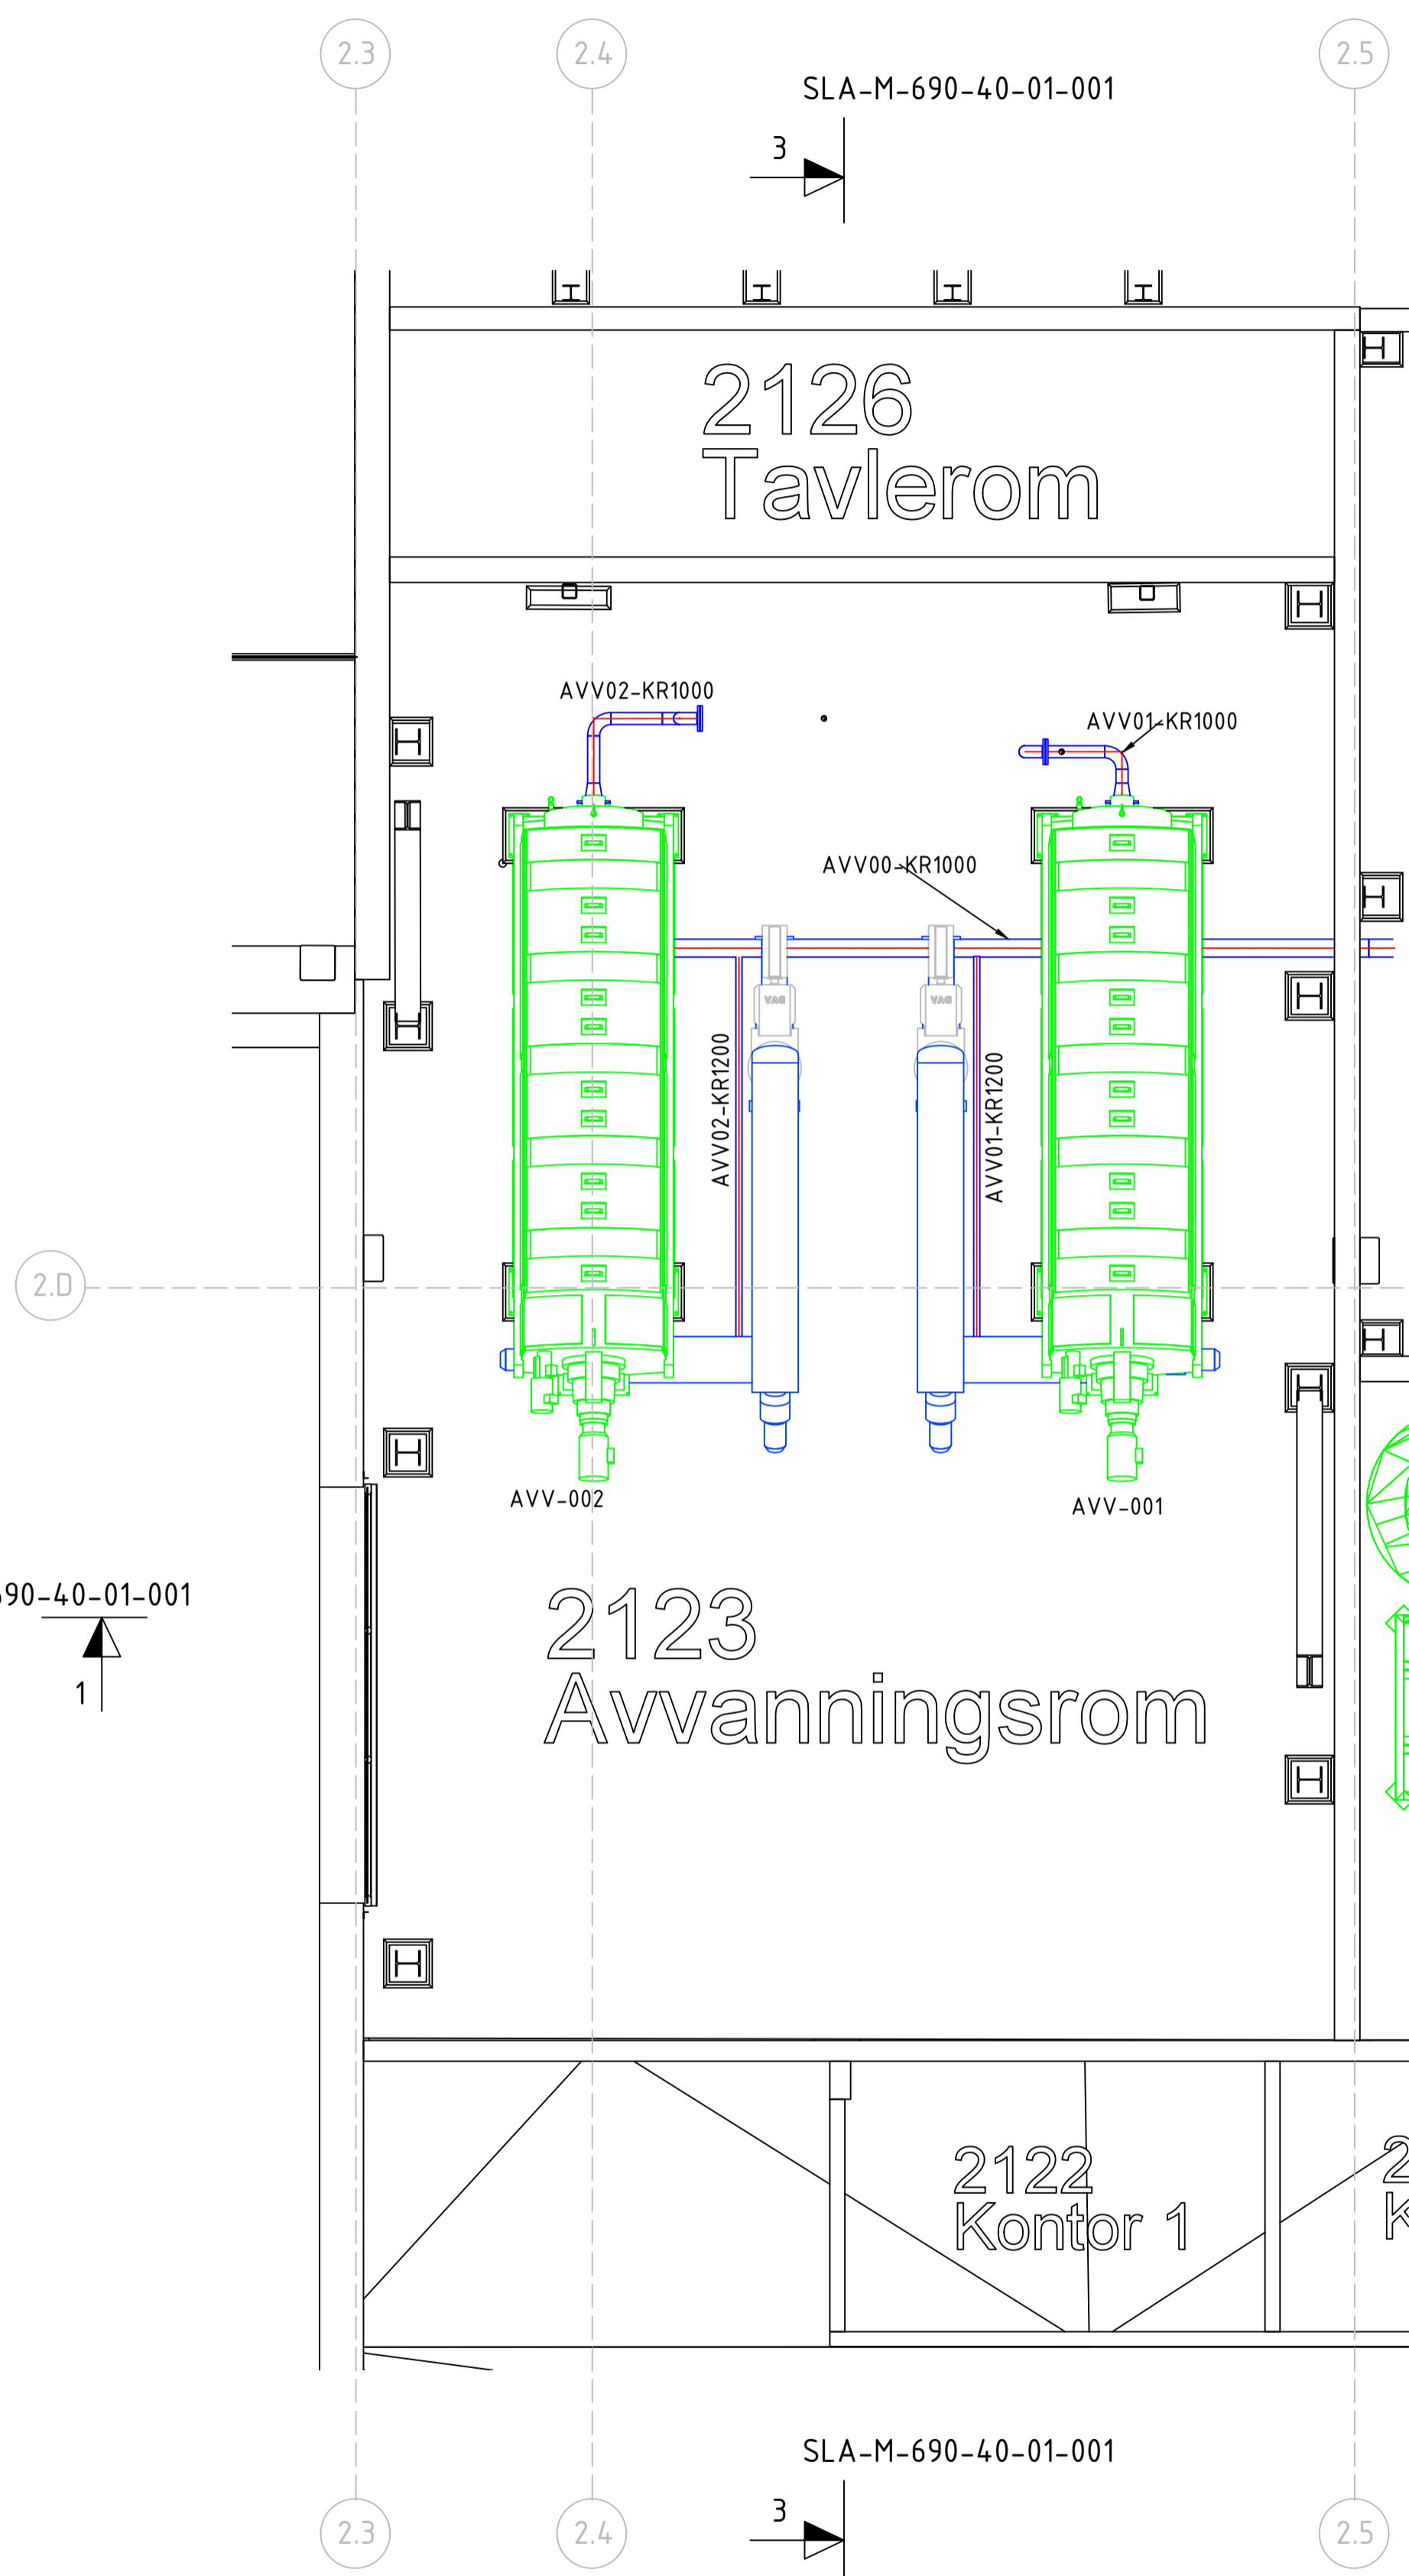

Plan 1 - Avvanningsrom  
1:50

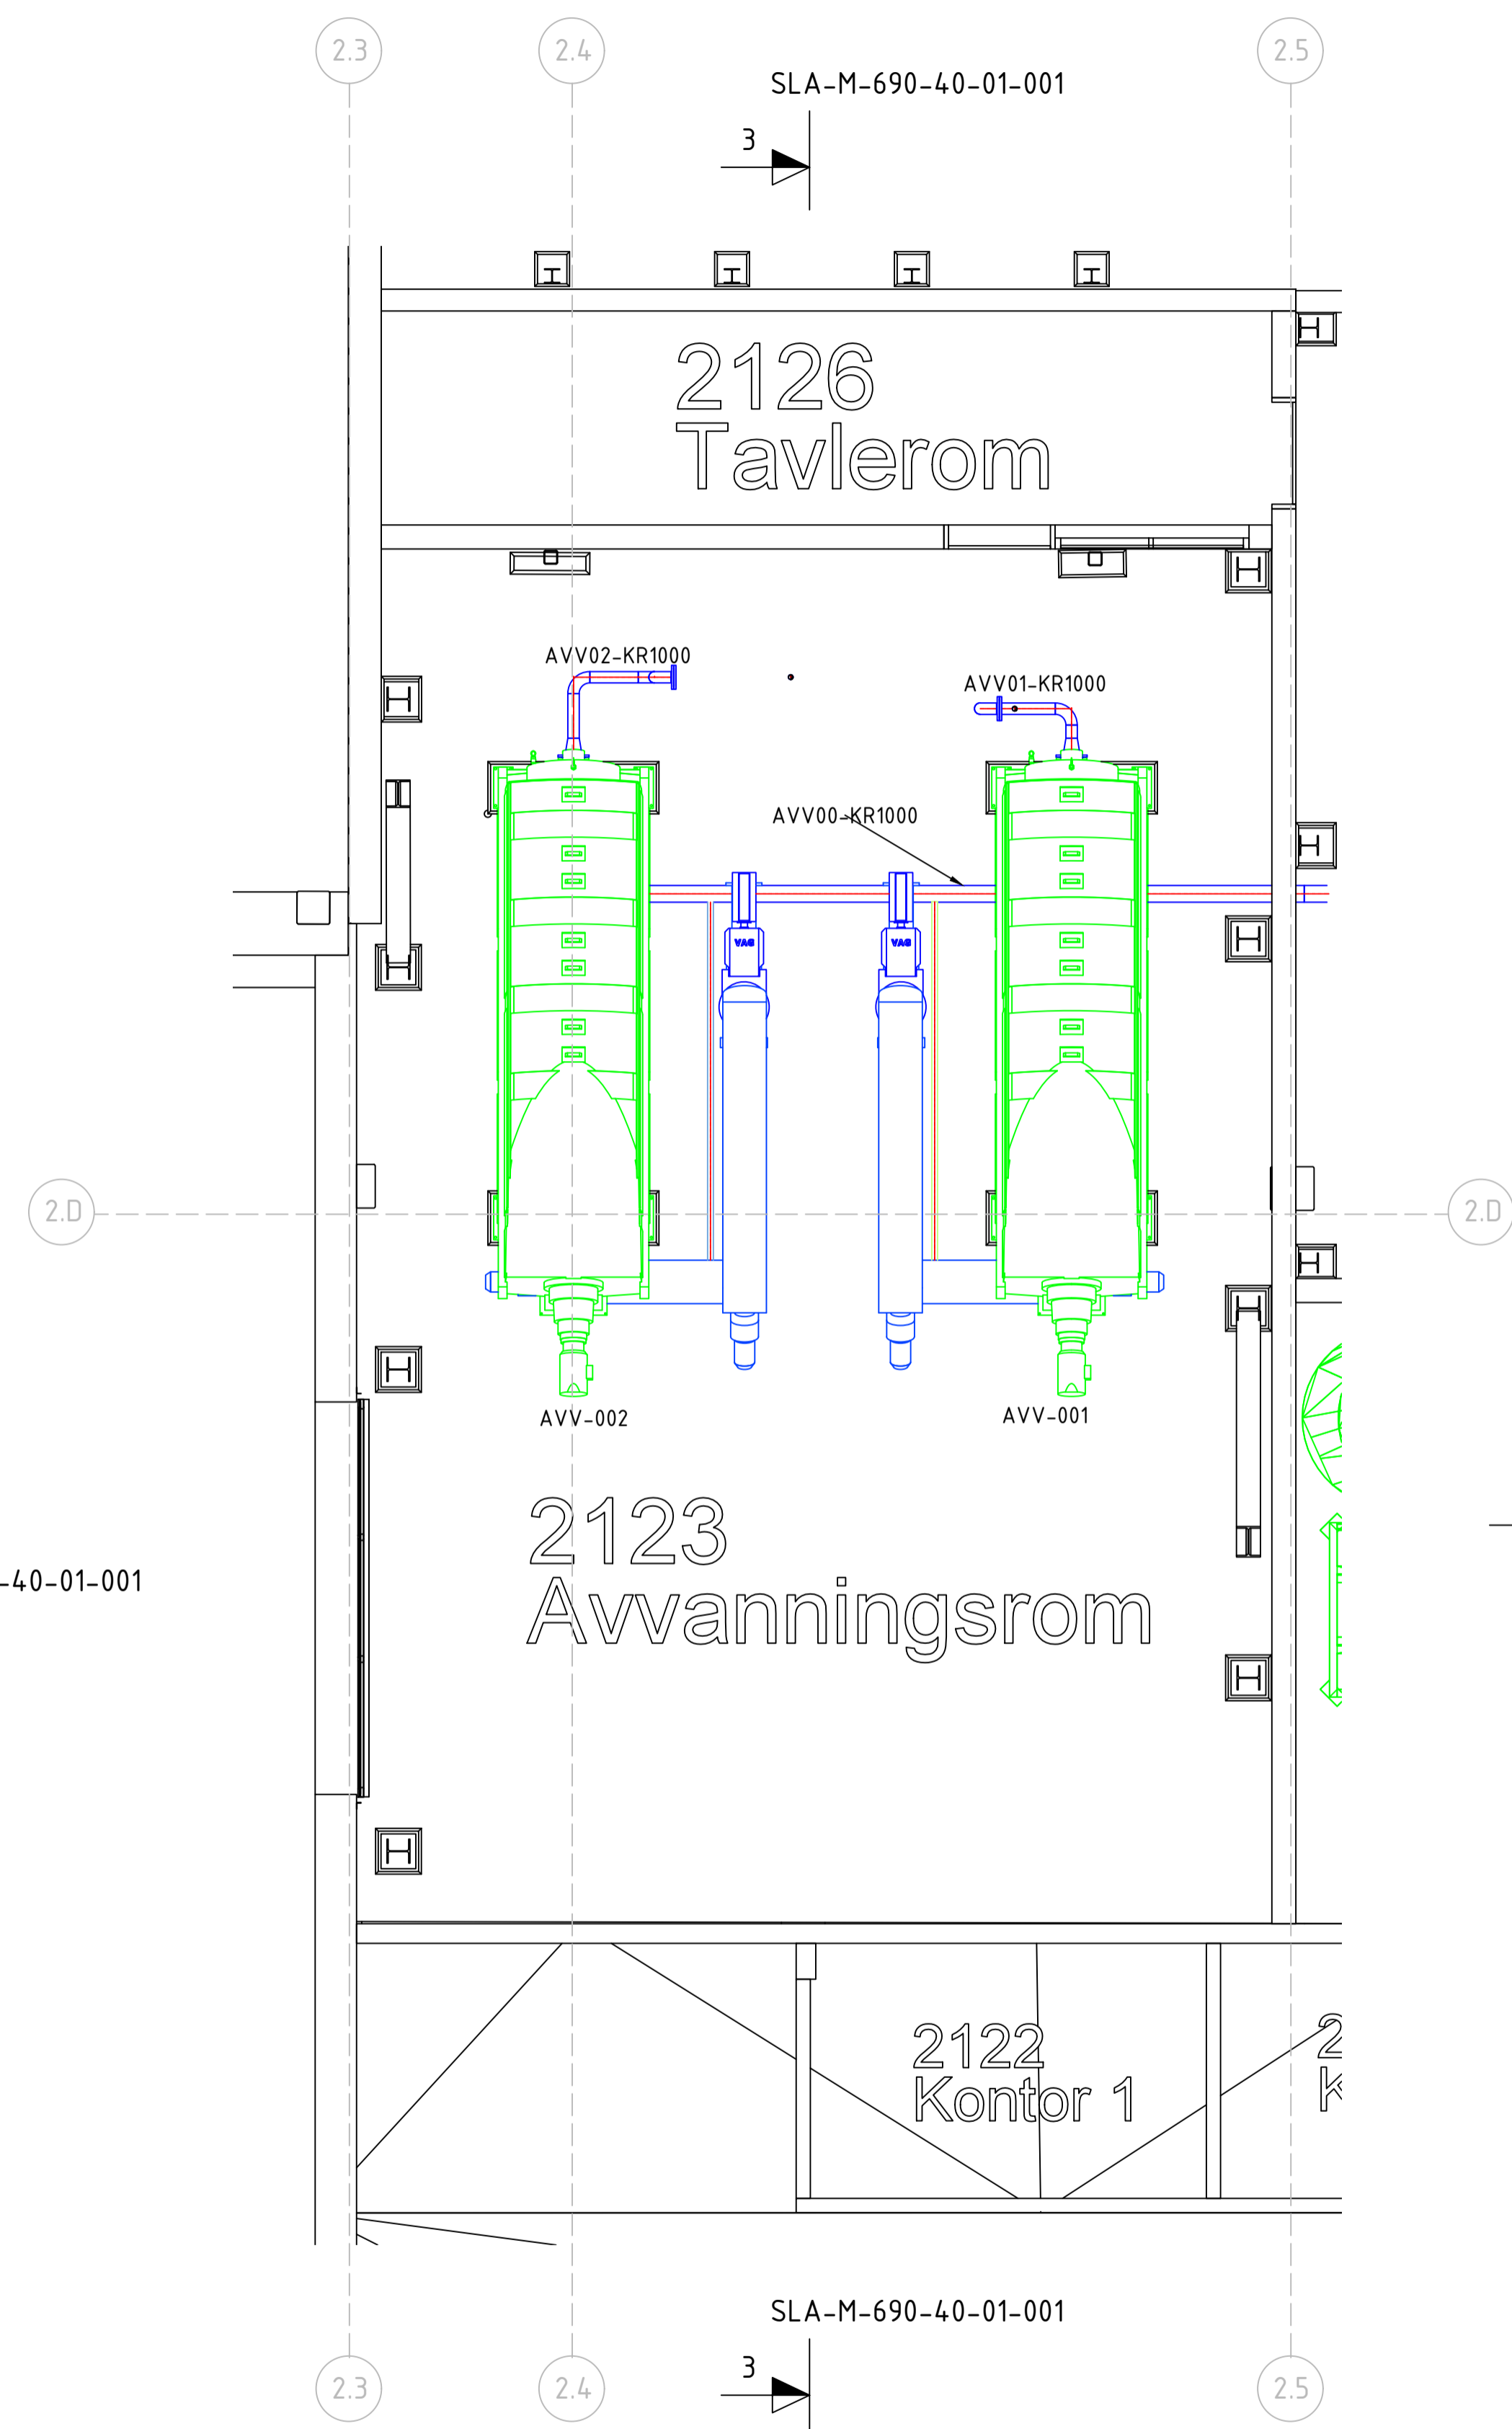

Plan 1 - Avvanningsrom k+1.0  
1:50

Rev.	Dato	Revideringen gjelder	Nr.	Saksb.	Sidem.k.	Oppdr.a.
LARVIK KOMMUNE			Tegnet av	Saksbehandler		
LILLEVIK RENSEANLEGG			JOJH/TGD	OKHA		
ENTREPRISE M4			Sidemanskontr.	Oppdragsansvarlig		
PLANTEGNING SLUTTAVVANNERE			OKHA	MOPE		
			MASKIN	Målestokk	1:50 (A1)	
			Dato	12.03.2024		
COWI			Oppdragsnr.	Status	TILBUDSTEGNING	
			A227194			
			Tegning nr.	Rev.		
			SLA-M-690-20-01-006			