



Filnavn: D:\225000\A227194\30-CAD\060-RIM\20-Plant3D\A227194 - Lillevik BA - Sekundærrensning 2023\01\hbs\DWG\SLA-M-690-20-01-007.dwg Xref: Format: A1

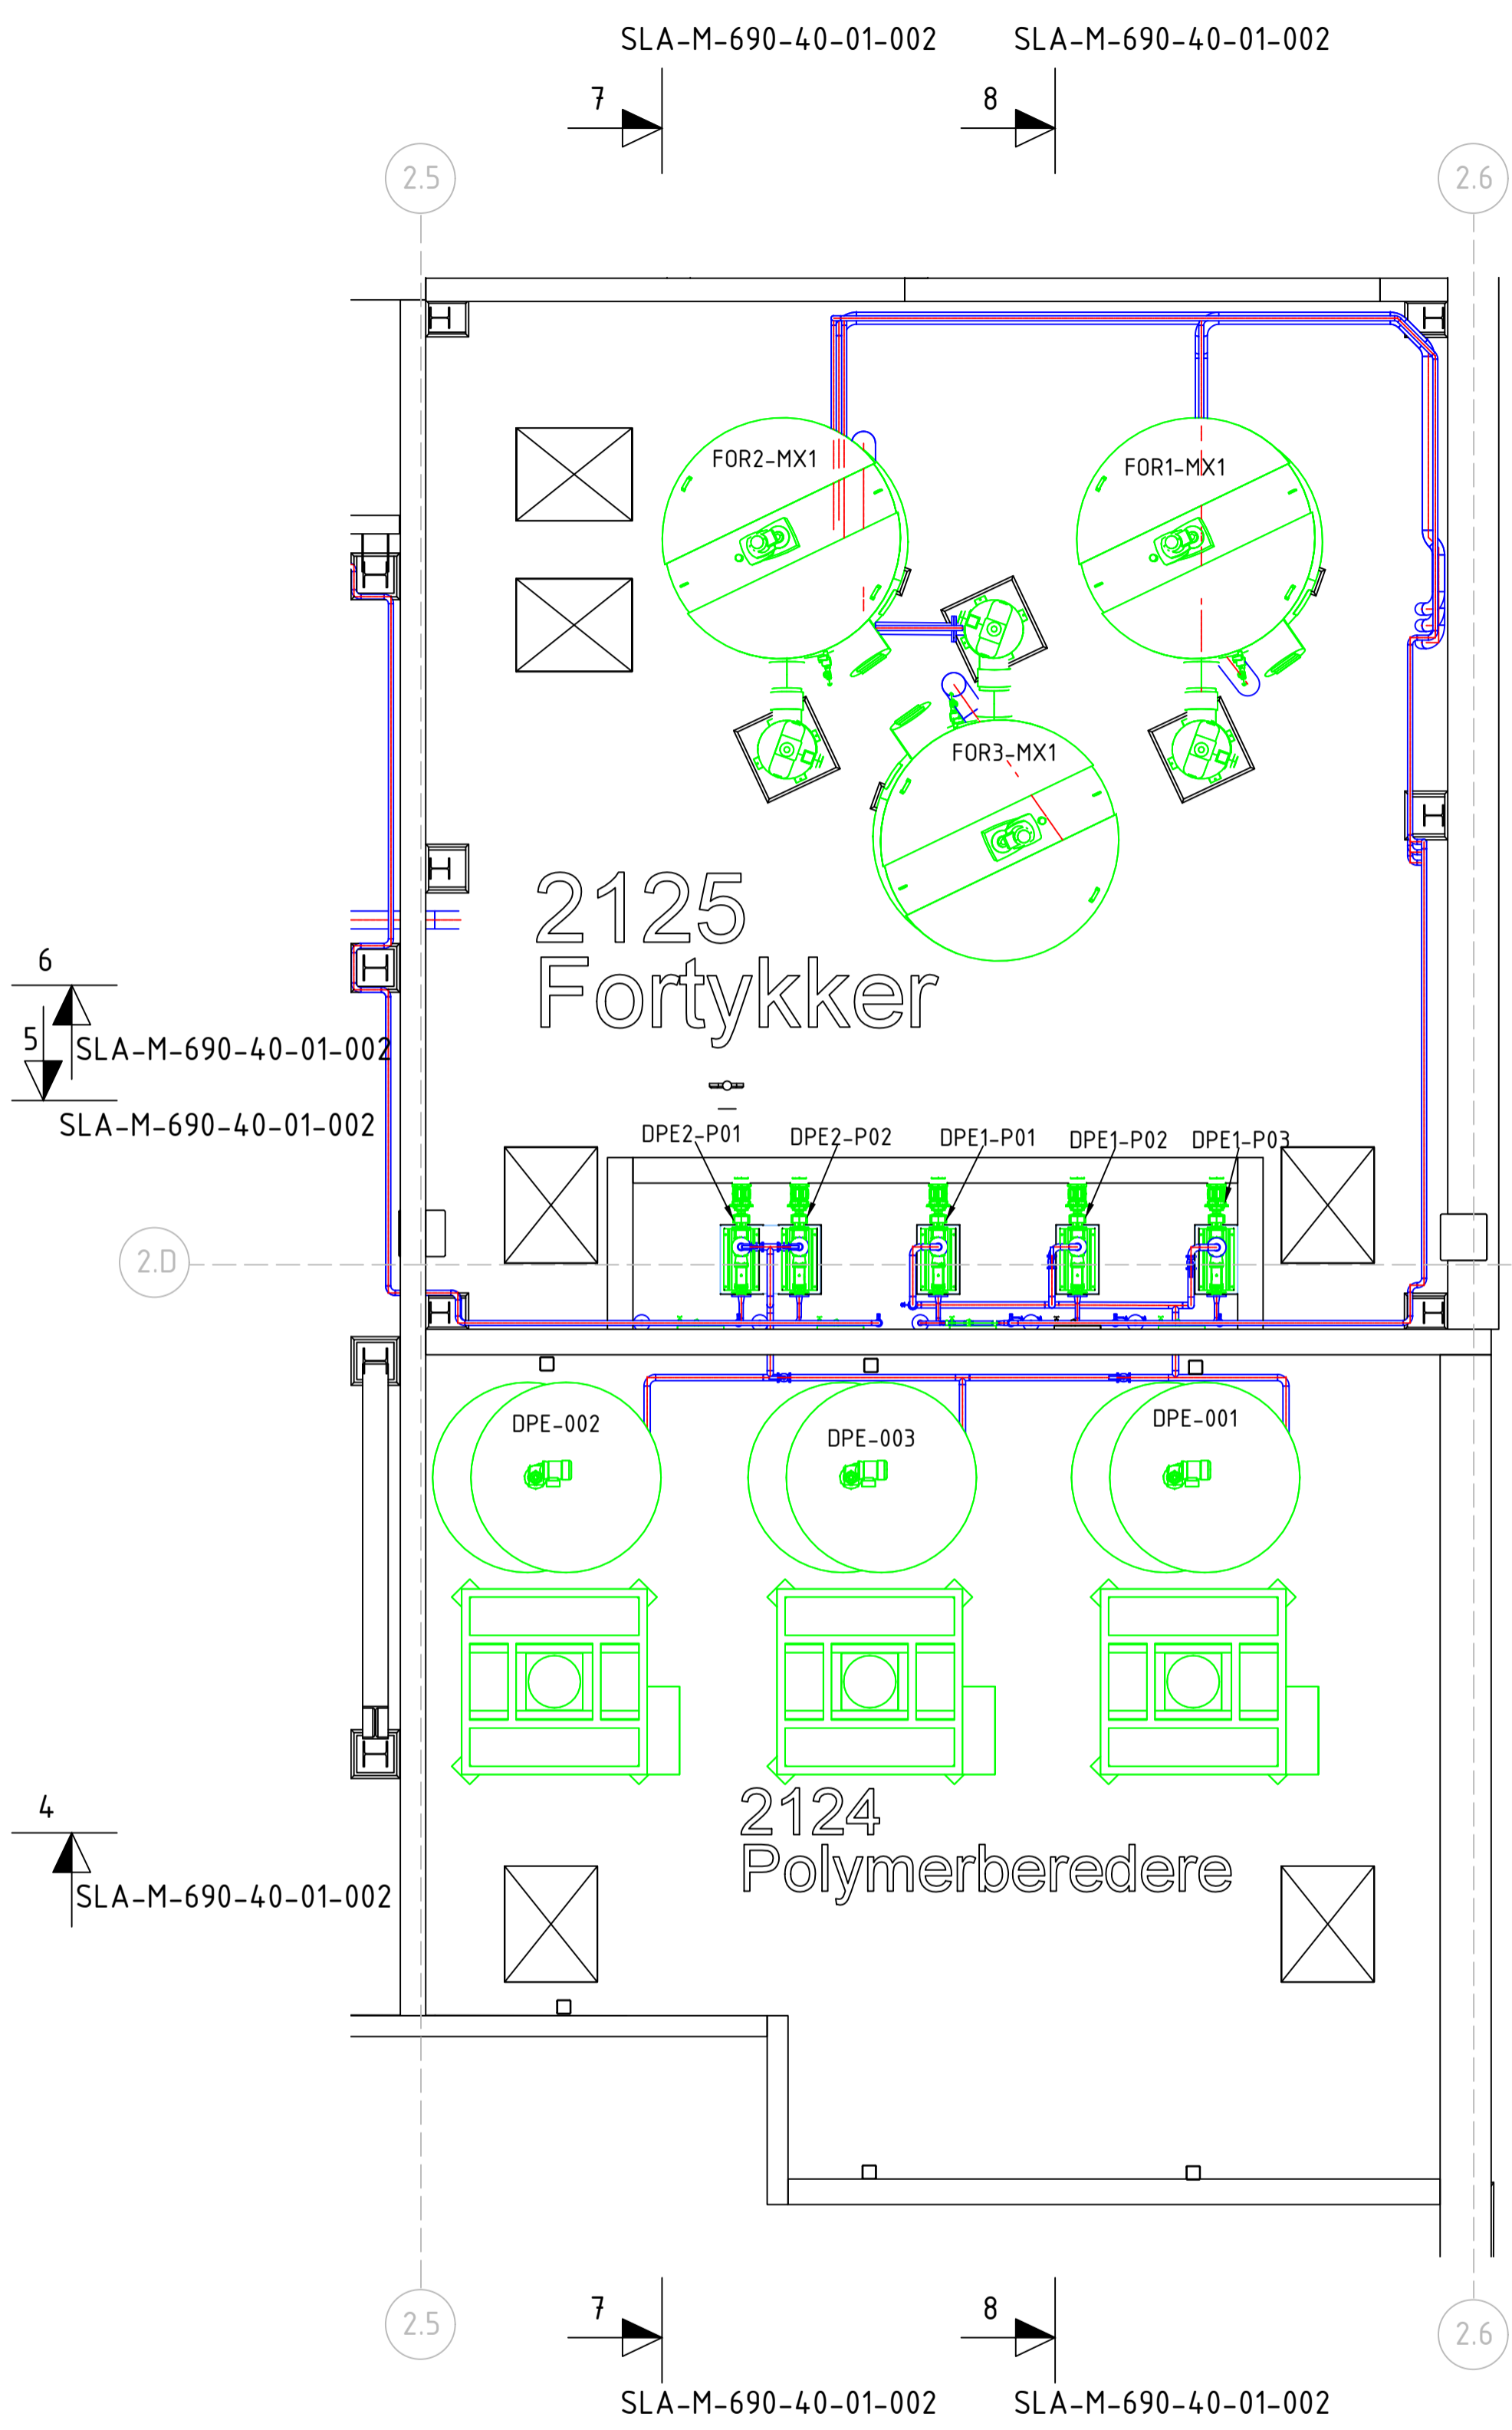

Plan 1 - Fortykkere og polymer-rom  
1:50

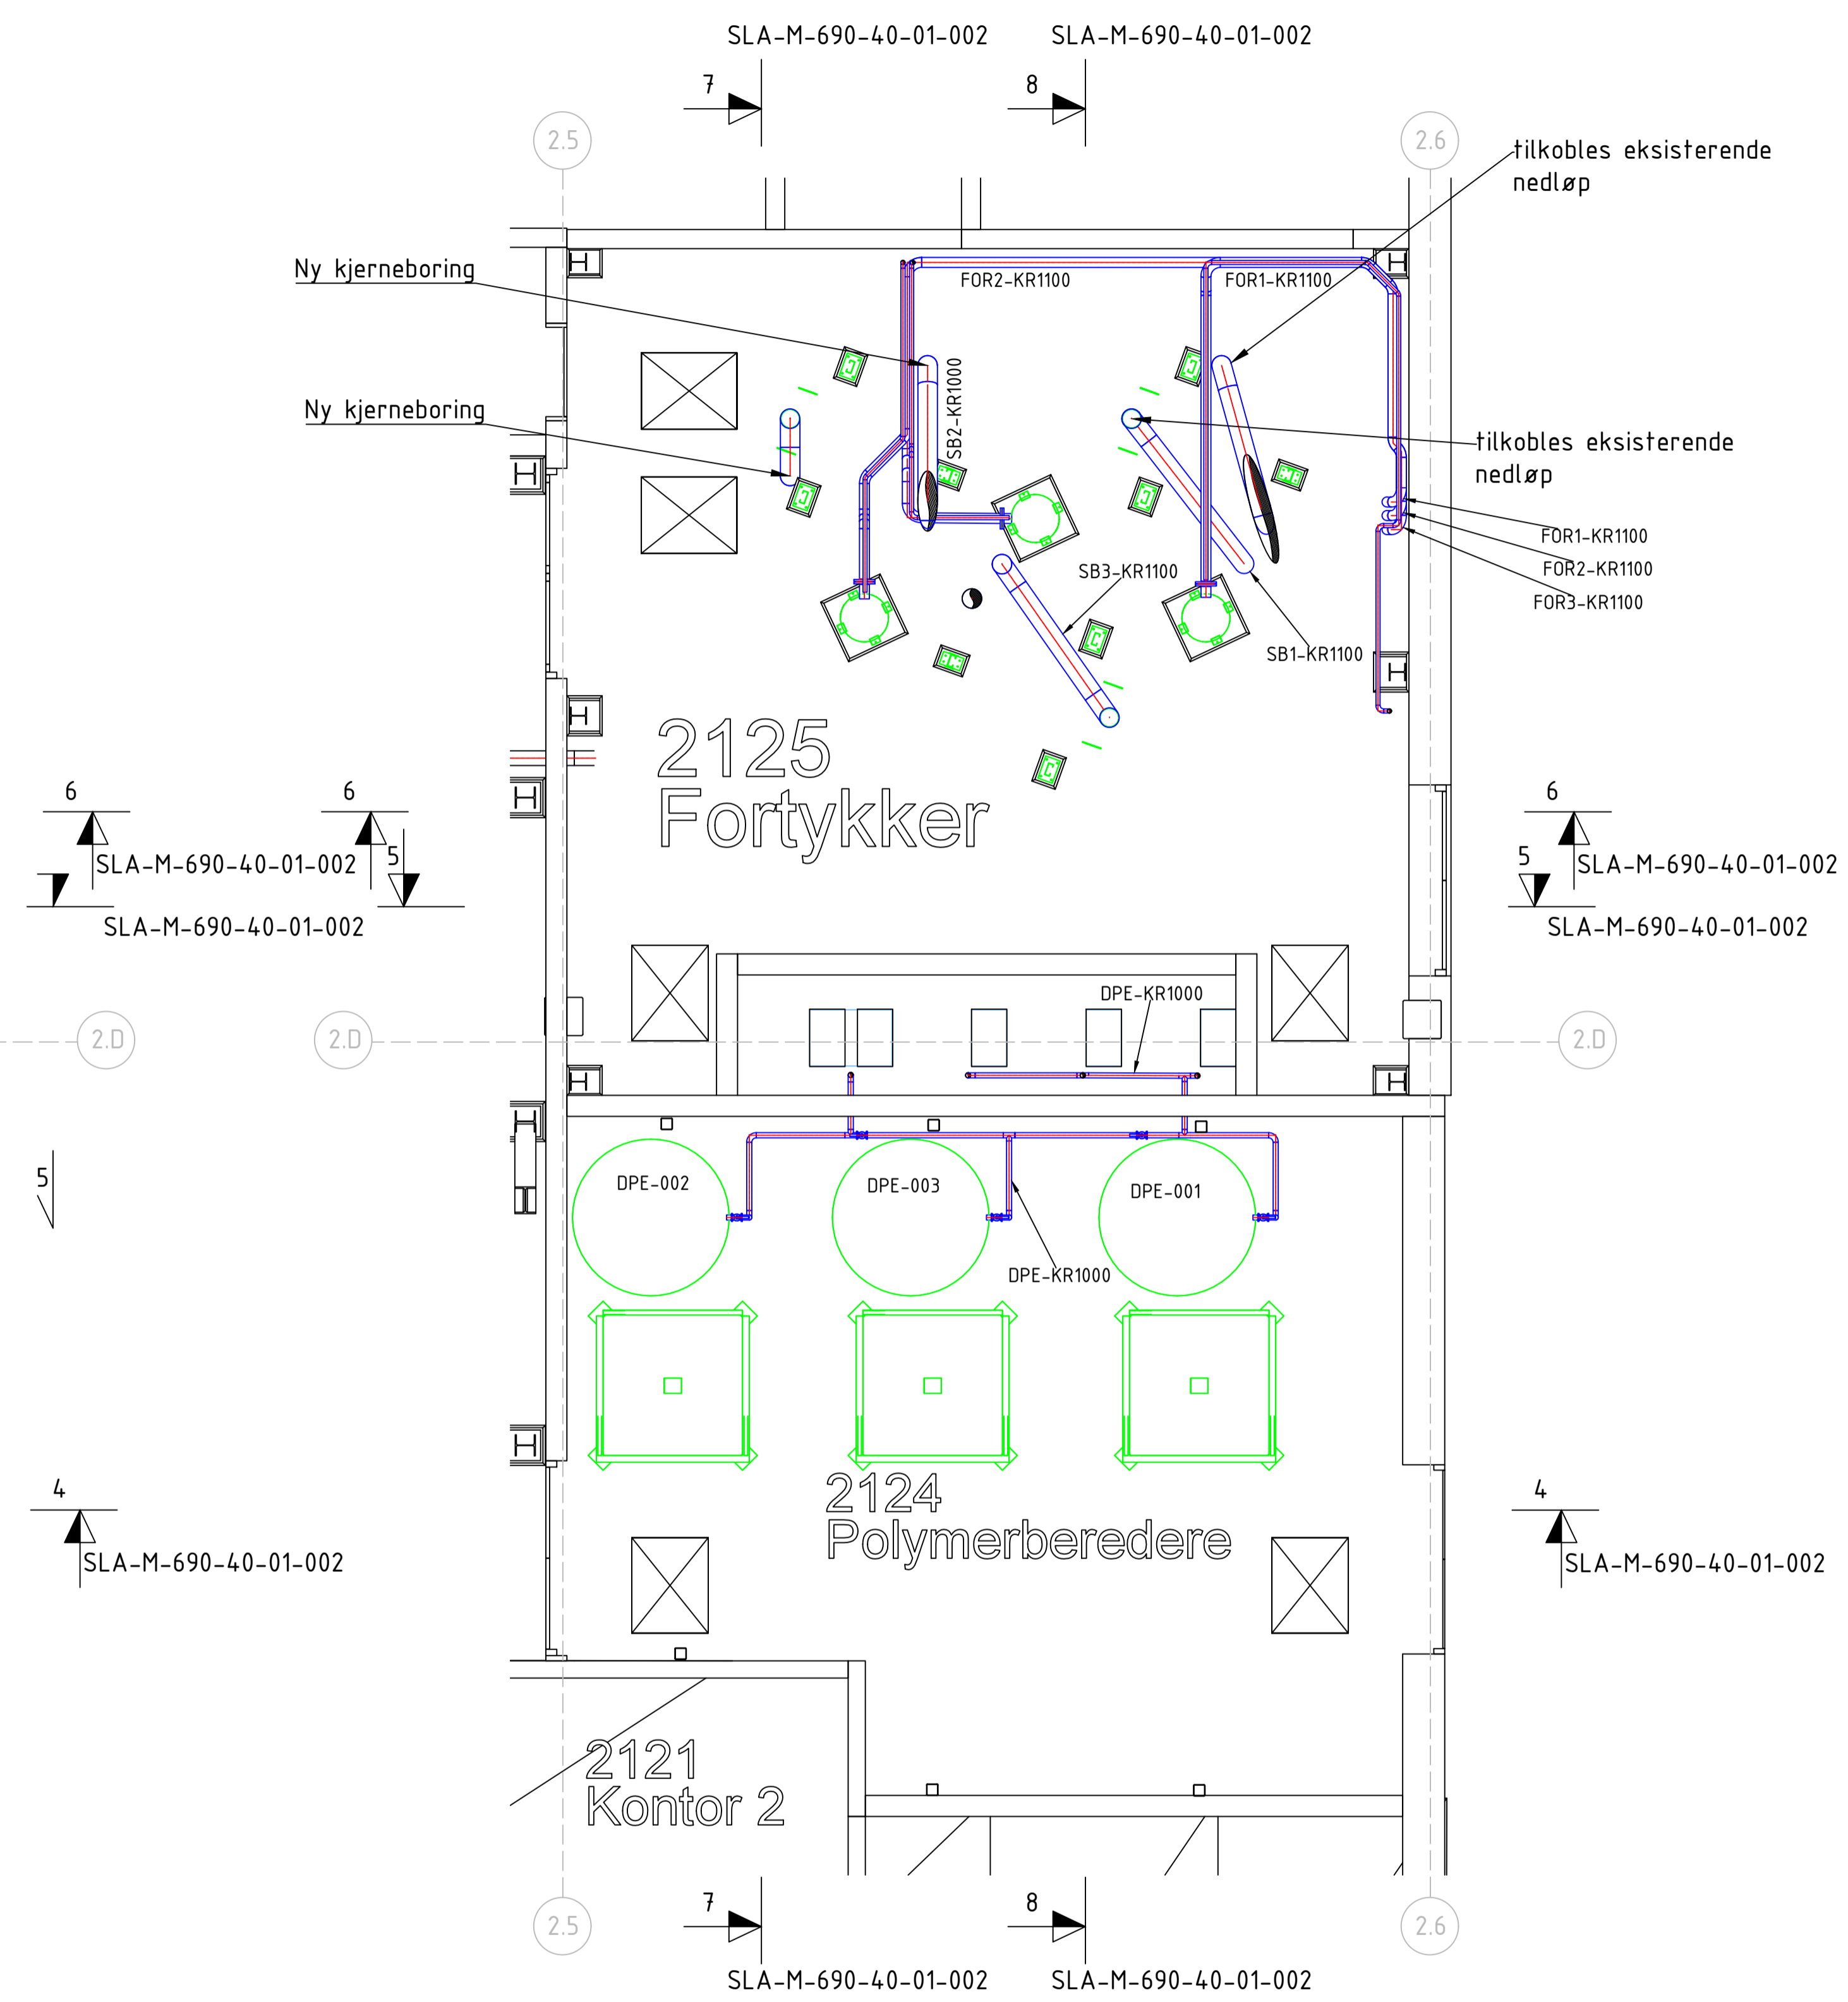

Plan 1 - Fortykkere og polymer-rom k+1.0  
1:50

Rev.		Dato		Revideringen gjelder		Nr.	Saksb.	Sidem.k.	Oppdr.a.
LARVIK KOMMUNE						Tegnet av	Saksbehandler		
LILLEVIK RENSEANLEGG						JOJH/TGD	OKHA		
ENTREPRISE M4						Sidemannskont.	Oppdragsansvarlig		
PLANTEGNING FORTYKKERE OG POLYMERANLEGG						OKHA	MOPE		
						MASKIN	Målestokk	1:50 (A1)	
						Dato	12.03.2024		
						Oppdragsnr.	Status	TILBUDSTEGNING	
						A227194			
						Tegning nr.	Rev.		
						SLA-M-690-20-01-007			

