Alle tegninger er digitalisert basert på opprinnelige ARK tegninger.
Alle detaljmål må sjekkes på stedet da bygget ikke er kontrollmålt

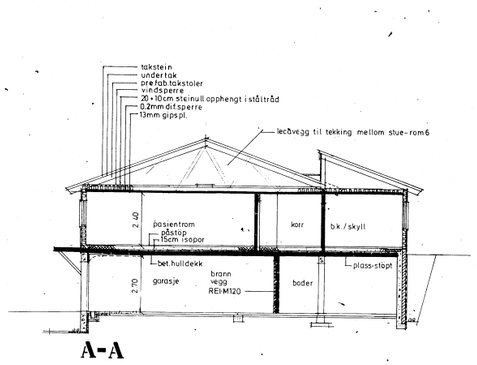

A-A

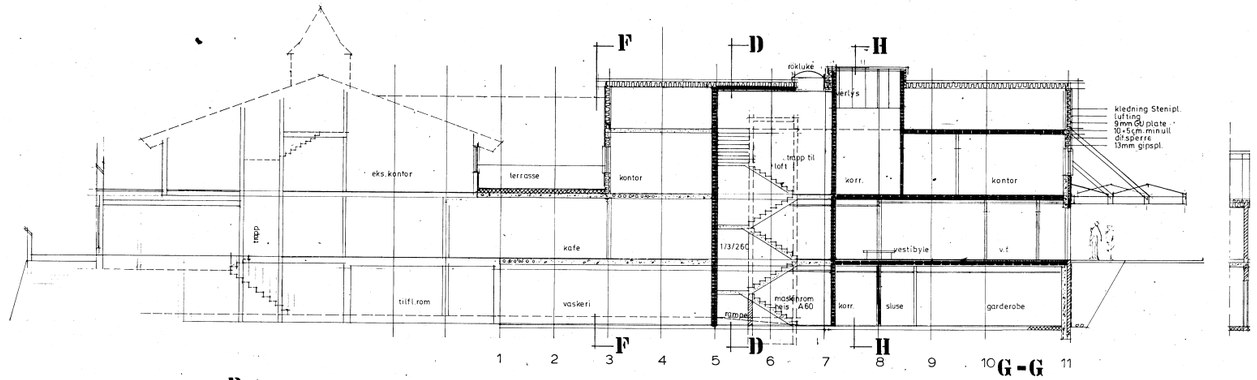

G-G

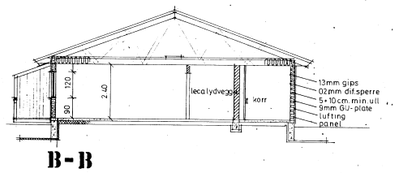

B-B

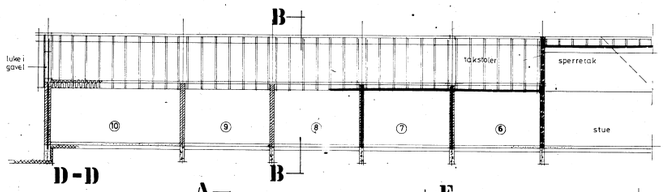

D-D

Risikoklasse 6
Brannklasse 2

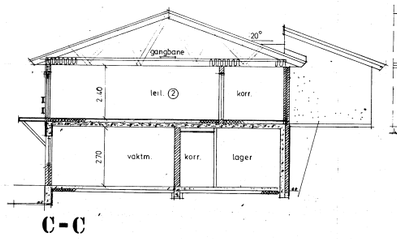

C-C

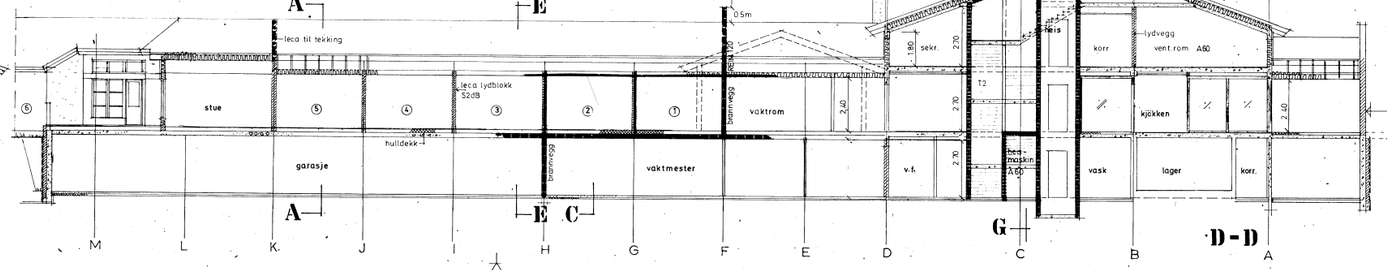

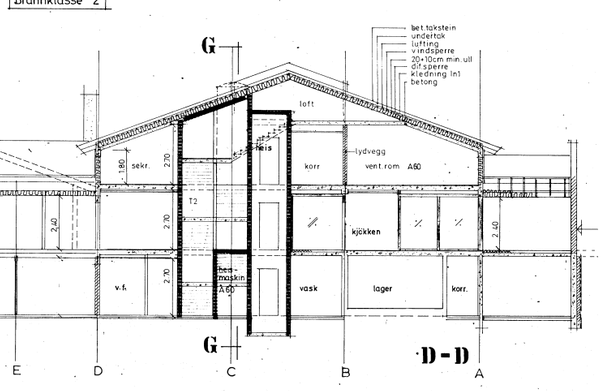

D-D

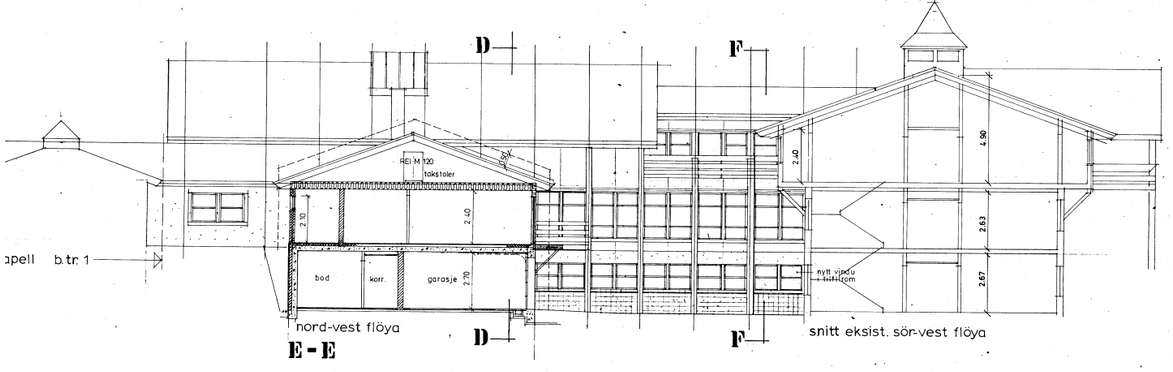

nord-vest flöya

E-E

snitt eksist. sör-vest flöya

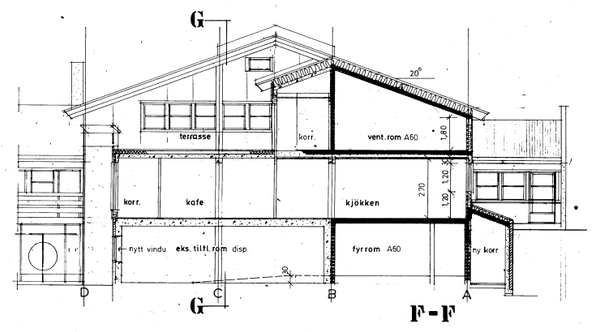

F-F

TEGNFORKLARING:
Branntekniske merknader

Branntegninger er vedlegg til
BRAKON-2023.033.10521 Branntekniske premisser

BRANNCELLEBEGRENSENDE BYGNINGSDEL MIN. EI 60 (A2-s1,d0 [A 60])

BRANNCELLEBEGRENSENDE BYGNINGSDEL MIN. EI 30 (B 30)

BRANNVEGG-SEKSJONERING
REI-M 120 (A2-s1,d0 [A 120])

BRANNDØRER

- EI60 = BRANNDØR A60
- EI30 = BRANNDØR B30
- E30 = BRANNDØR / VINDU F30
- S = TERSKEL
- C = SELVLUKKENDE

MANUELL MELDER

HÅNDSLOKKEAPPARAT

BRANNSLANGE

RØMNINGSRETNING

HOVEDADKOMST BRANNVESEN

EL TAVLE

Dato:	Revidering:	Revisjon nr.

Brakon
476 00 769 post@brakon.no

Lokaliseringsfigur:

N

Oppdragsgiver
Brannfag AS

Tiltakshaver
Dovre Kommune
Kongsvegen 4
2662 Dovre

Tittel:
Fredheim Omsorgssenter
Snitt 1

Sign. RB

Kontroll GHL

Prosjektnummer:

- Foreløpig
- Anmeldelsestegning
- Prosjekteringsunderlag
- Anbuds-/tilbudstegning
- Arbeidstegning
- Ferdigtegning

Godkjent RB

Målestokk:	Dato:	Rev.dato:	Filnavn:	Tegningsnr.:	Revisjon nr.
Tilpasset	22.12.23	-		BRT-A20-S001	