


Z:\010206\10206863-01\10206863-01-03 ARBEIDSOMRÅDE\10206863-01-04 TEGNINGER\Delområde 6\Miljøtegning Skarsteindalen med prøvepunkter\_ny.dwg, - Layout: (10249627-RIGm-TEG-001 C2); - Plottet av: slf, Dato: 2024.03.22 kl

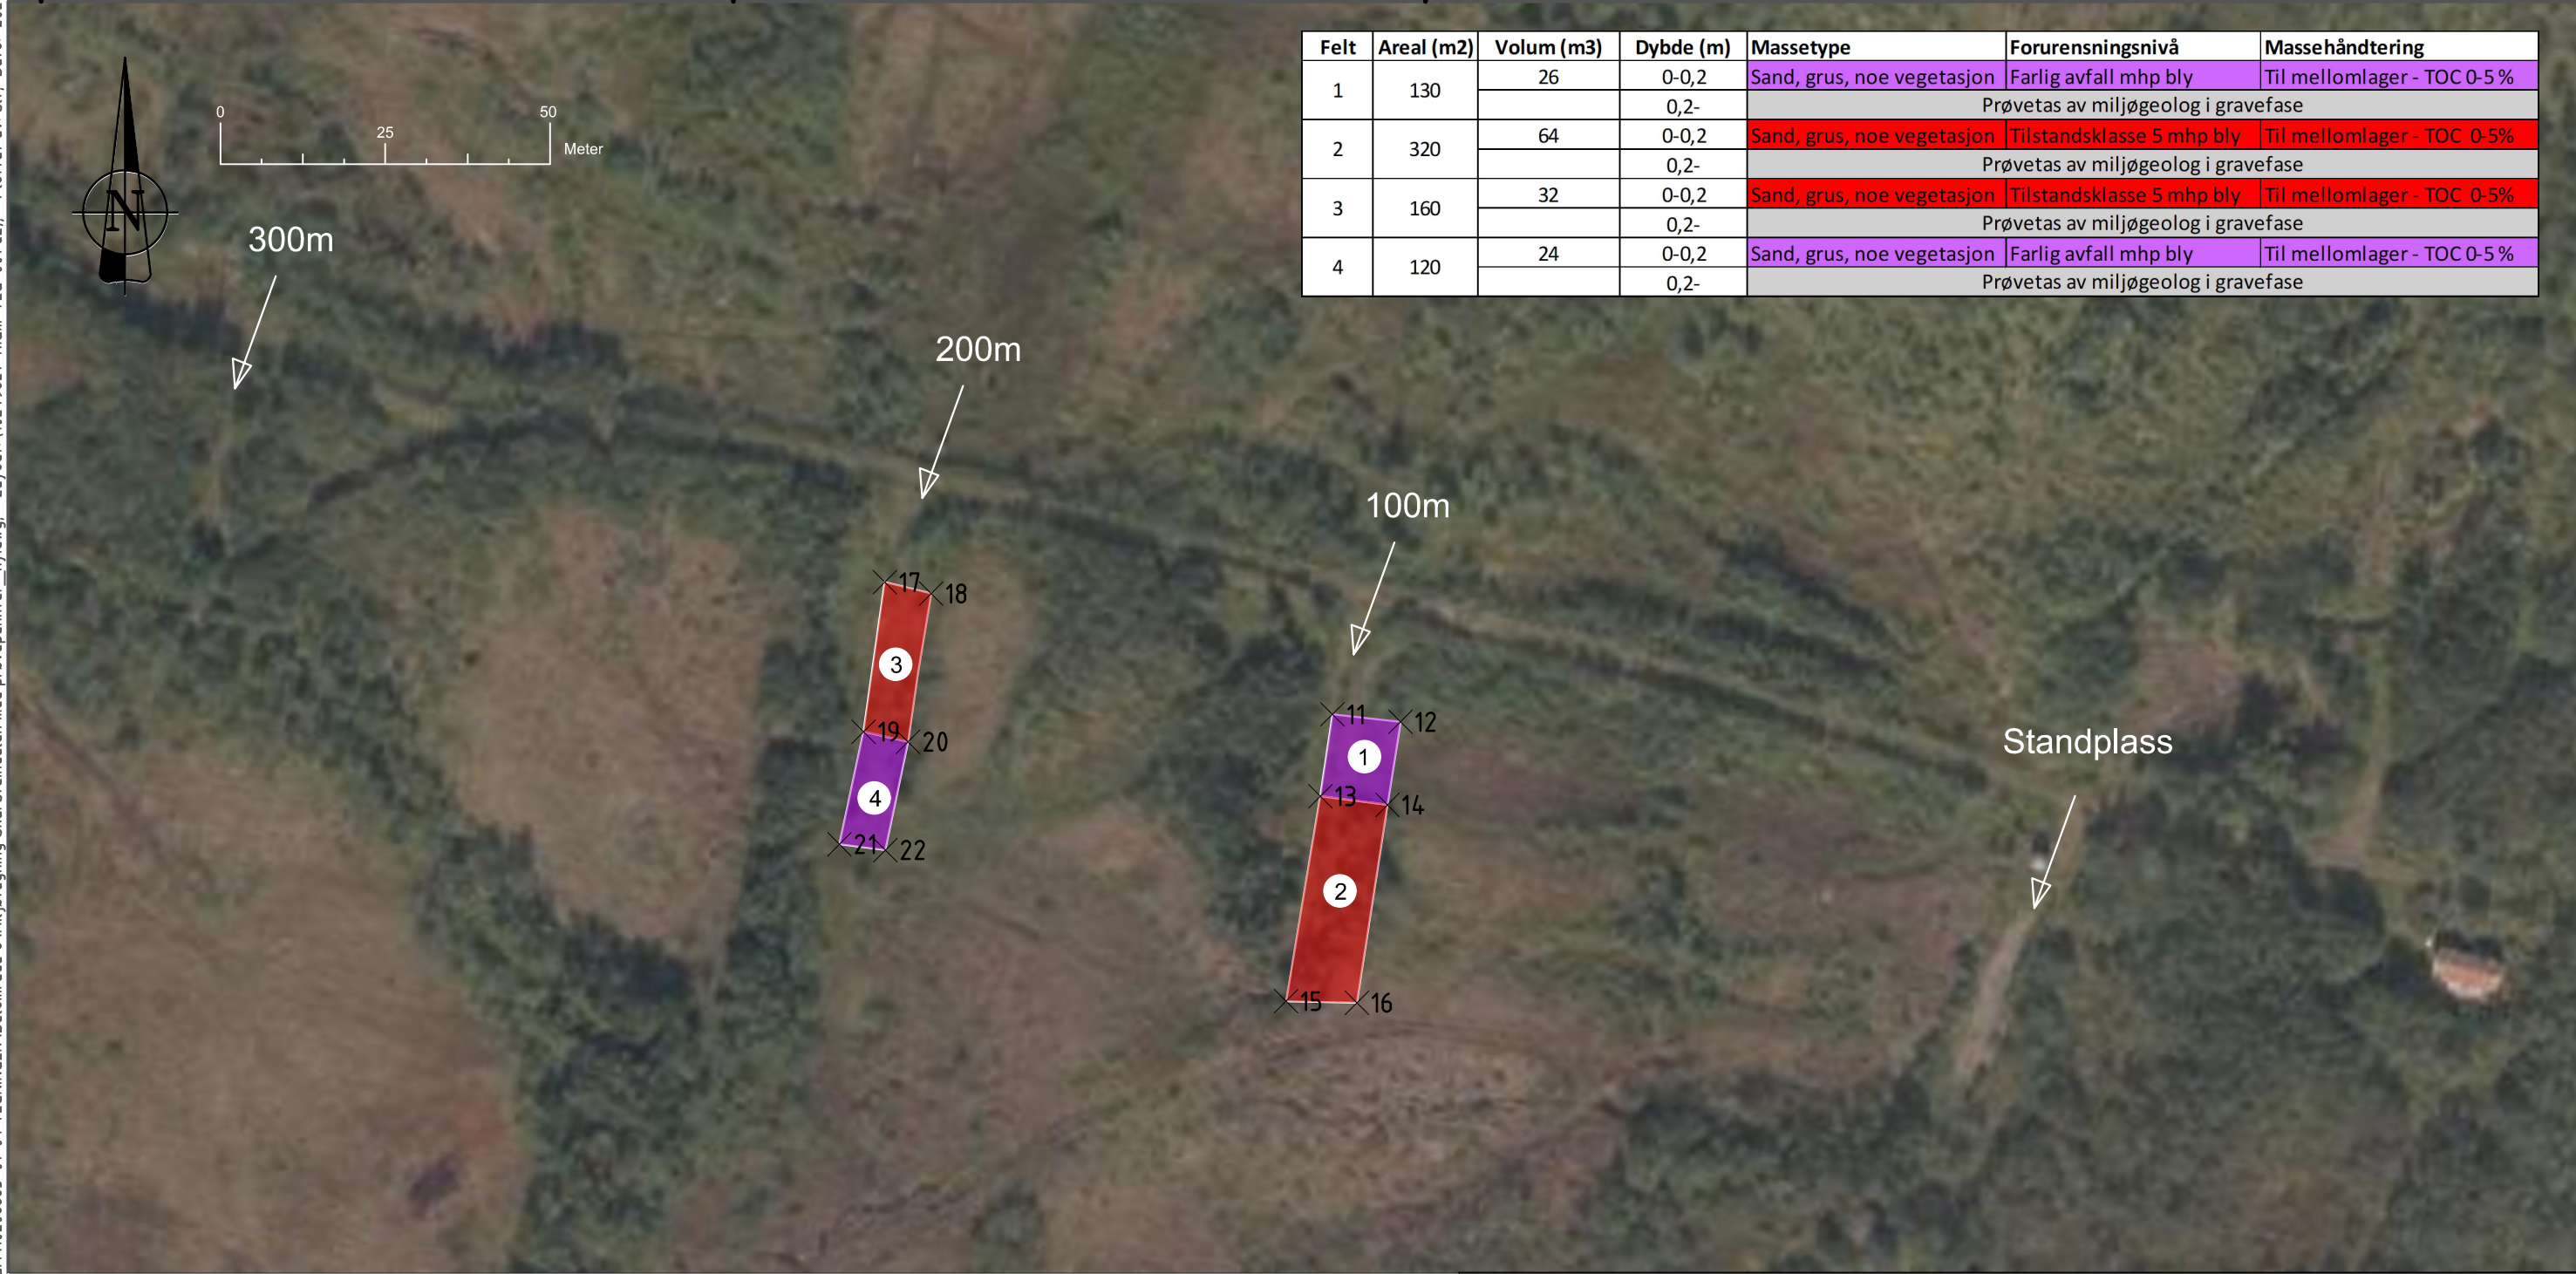

Felt	Areal (m2)	Volum (m3)	Dybde (m)	Massetype	Forurensningsnivå	Massehåndtering
1	130	26	0-0,2	Sand, grus, noe vegetasjon	Farlig avfall mhp bly	Til mellomlager - TOC 0-5 %
			0,2-		Prøvetas av miljøgeolog i gravefase	
2	320	64	0-0,2	Sand, grus, noe vegetasjon	Tilstandsklasse 5 mhp bly	Til mellomlager - TOC 0-5%
			0,2-		Prøvetas av miljøgeolog i gravefase	
3	160	32	0-0,2	Sand, grus, noe vegetasjon	Tilstandsklasse 5 mhp bly	Til mellomlager - TOC 0-5%
			0,2-		Prøvetas av miljøgeolog i gravefase	
4	120	24	0-0,2	Sand, grus, noe vegetasjon	Farlig avfall mhp bly	Til mellomlager - TOC 0-5 %
			0,2-		Prøvetas av miljøgeolog i gravefase	

## TEGNFORKLARING

Forurensede masser graves opp og håndteres på mellomlager iht. følgende fraksjoner:

- Tilstandsklasse 5 - mineralske masser TOC 0-5%
- Farlig avfall- mineralske masser TOC 0-5 %

De ulike fraksjonene skal holdes adskilt fra de graves opp og til de er levert til godkjent mottak.

Gravebeskrivelse er kun basert på prøvegraving i mindre areal. Dersom massene i deler av utgravingsområdet avviker fra beskrivelsen skal masser håndteres iht. faktisk innhold av organisk materiale (sand eller organisk masse). Miljøgeolog skal kontaktes ved større avvik.

Hjørnekoordinater til graveområdene er gitt i vedlagte fil (33V). **Koordinatene er kun veiledende. For områdene 1-4 må det i sør og østlig retning tilpasses stedlige forhold og overgang til myr. Dette gjøres i samråd med miljørådgiver.**

I alle graveområder skal det utføres sluttkontrollprøvetaking av gjenliggende masser etter sanering. Dette utføres av Multiconsult.

Gravearbeidene skal styres av Multiconsult v/Stine L. Frøland tlf. 411 44 179.

*Merk: tegningen vil oppdateres for lettere forurensede masser (ved målområdene og grusveg) som skal interndisponeres til massetak.*

Rev.						Beskrivelse						Dato			Tegn.		Kontr.		Godkj.	
Forsvarsbygg												Fag		Format						
Skarsteindalen SØF												Miljøgeolog		A3						
Område C2												Dato		21.03.2024						
Graveplan for forurensede masser												Format/Målestokk:		1:1000						
Multiconsult						Status			Konstr./Tegnet		Kontrollert		Godkjent							
www.multiconsult.no						Utsendt			SLF		ELR		SLF							
						Oppdragsnr.			Tegningsnr.			Rev.								
						10249627			RIGm-TEG-001			00								