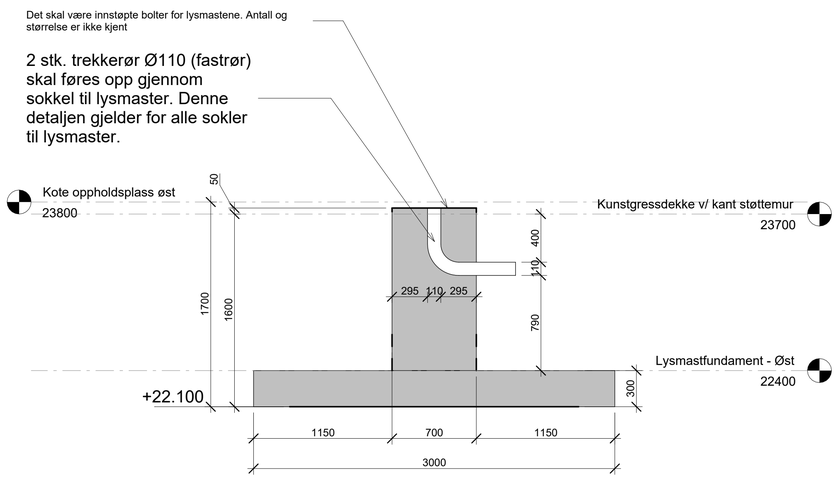

Snitt 1-1 - Lysmastfundament - Øst
1 : 25

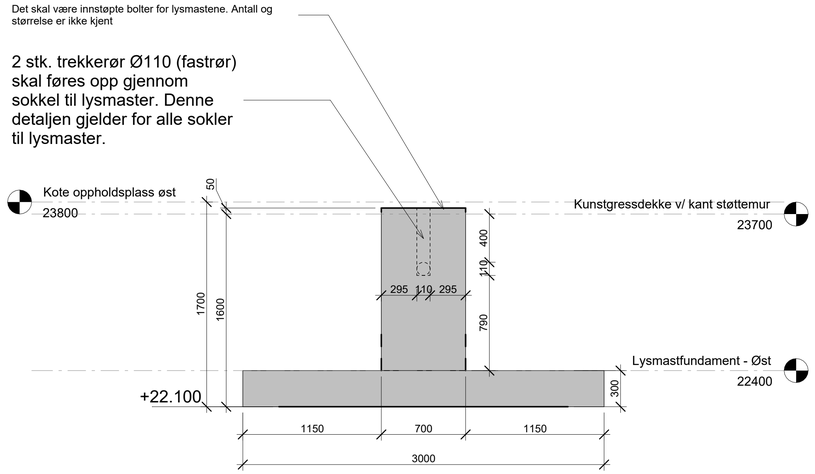

Snitt 2-2 - Lysmastfundament - Øst
1 : 25

Betongkonstruksjoner

NS-EN 1992 / NS-EN 13670 / NS-EN 206-1

Bygningsdel:	Betong-kvalitet:	Bestandighets-klasse:	Eks. klasse:	Klorid-klasse:	Armerings-klasse:	Over-dekning	Utførelses-klasse
Fundamenter	B45	MF40	XD3	Cl 0,1	B500NC	50mm	2
Yttervegg mot terreng	B45	MF40	XD3	Cl 0,1	B500NC	50mm	2
Utvendige søyler	B45	MF40	XD3	Cl 0,1	B500NC	50mm	2

Toleranse for armeringsoverdekning= 10mm

Anbudstegning

Utg	Dato	Tekst	Sign

OPPDRAG FOR: Bergen kommune

PROSJEKT: Nymark 5 - Kunstgress

TEGNER: NORJOH
KONSTR: NORJOH
KONTR.: CHRNOR

TEGNING: Lysmastfundament - Snitt

Mål: 1 : 25 A1
DATO: 19.02.2024

HRP AS
Dronning Eufemias gate 16
0191 Oslo
Tlf: 46 80 55 55
www.hrpas.no

PR.NR. 2312948
TEGN.NR.: B-41-02
REV.NR.: