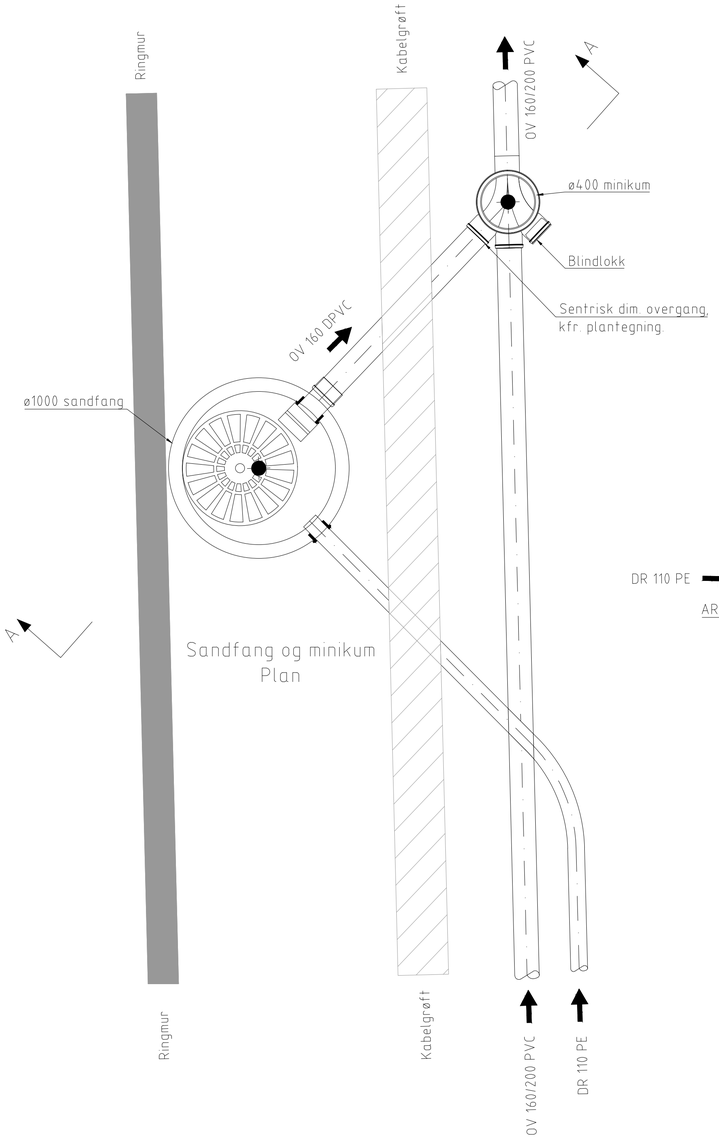

Sandfang og minikum
Plan

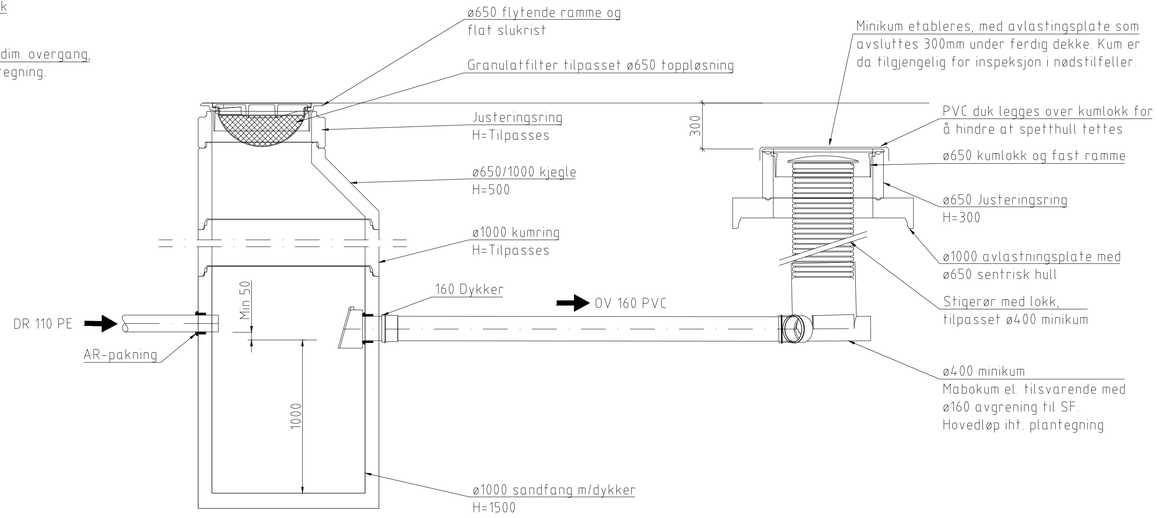

Prinsipptegning sandfang og minikum
Snitt A-A

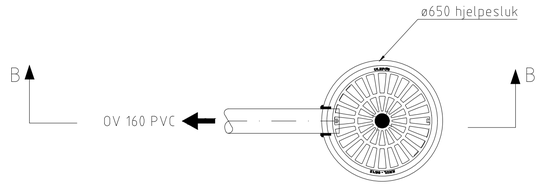

Prinsipptegning hjelpesluk
Plan

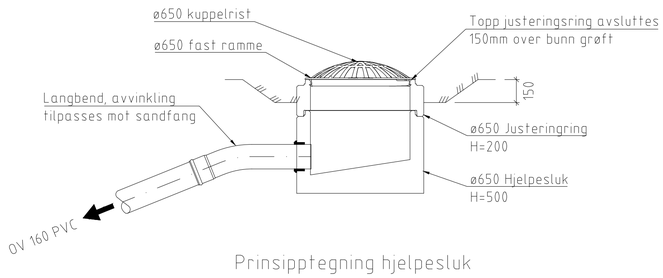

Prinsipptegning hjelpesluk
Snitt B - B

Anmerkninger

Eksisterende ledninger og kummer har kun veiledende beliggenhet, og må påvises ved forsiktig graving før tilkobling. Etter påvisning skal byggherre, uten ugrunnet opphold, varsles om eventuelle avvik slik at behov for omprosjektering kan vurderes.

Eksisterende ledningsnett skal ivaretas under hele anleggsperioden.

Alle overvannskummer utføres som ø400 minikummer. Dimensjon på gjennomløpet bestemmes av utløpsdimensjon. Kfr. plantegning.

Kabelgrøft er kun for illustrasjon. Kfr. gjeldende REN-blad og RIE-beskrivelse for utførelse og antall rør per strekk.

Henvisninger

For plan, se tegning GH001
For plan og profil, se tegning GH011-012
For grøftesnitt, se tegning GH021
For terrenghøyder, se LARK-Plan

Tegnforklaring

Stikningspunkt

Arbeidstegning

Utg	Dato	Tekst	Sign

OPPDRAG FOR: Bergen kommune

PROSJEKT: Nymark 5 - Kunstgress

TEGNER: MAGFAE
KONSTR: ARVGRI
KONTR.: MH

TEGNING: Prinsipptegning plan og snitt
Sandfang, HS og inspeksjonskum

Mål: 1:20 A1
DATO: 03.11.2023

HRP AS
Dronning Eufemias gate 16
0191 Oslo
Tlf: 46 80 55 55
www.hrprosjekt.no

PR.NR. 2312948
TEGN.NR.: GH031
REV.NR.:

M:\2023\2312948 - Nymark 5\04 Prosjektering\14 Riva\04 Detaljprosjekt\02 Tegninger og modeller\lay_GH_031-xxx.dwg, - Layout (GH031)