


Tegningsnr.: E-740-20-001

Type tegning: Belysningsplan

Syboforklaring	
	Lysmast
	Trekkekum
	Eksisterende høyspent
	Eksisterende telemast
	Trekkerer ny installasjon
	Styreskap

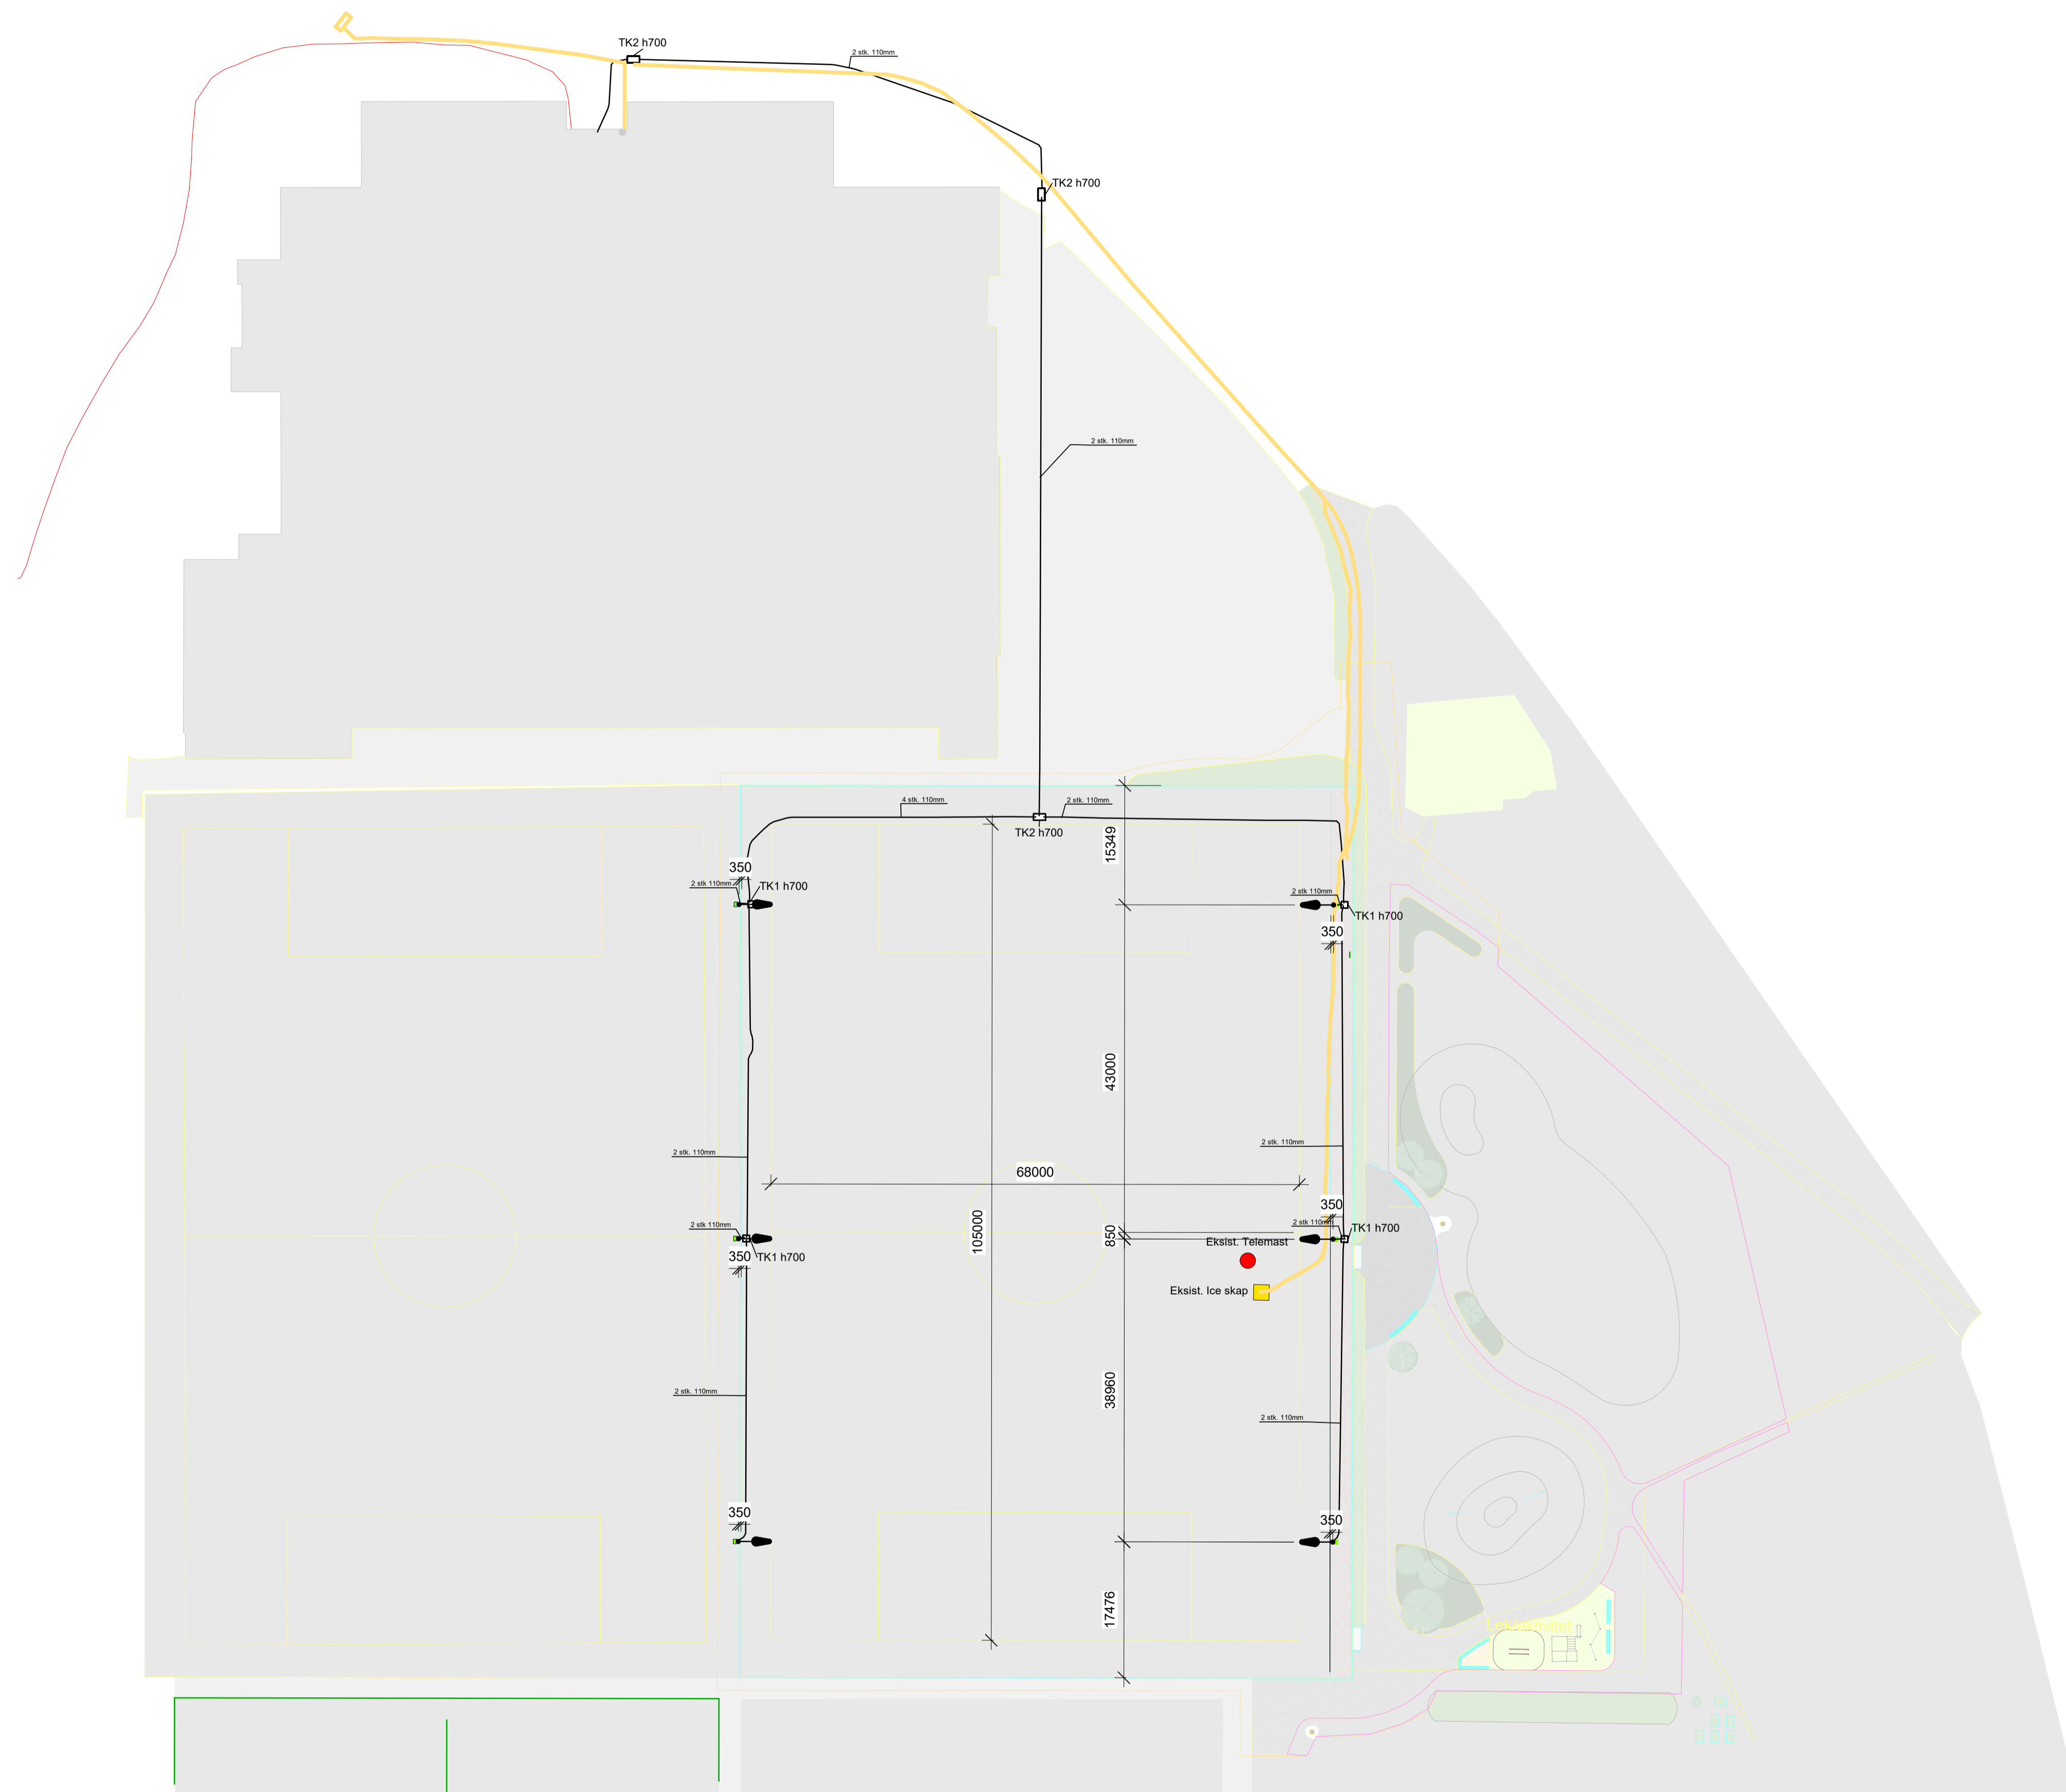

RevID	EndrID	Revisjonsnavn	Dato
B	pan	Mastplassering justert og adresse endret	30.01.2024
A	pan	El foringer tilpasset VA grøfter	12.10.2023



Prosjekteringsgruppen	
<input type="radio"/>	ARK:
<input type="radio"/>	LARK:
<input type="radio"/>	IARK:
<input type="radio"/>	RIB:
<input type="radio"/>	RIBr:
<input checked="" type="radio"/>	RIE: HRP AS
<input type="radio"/>	RIV:

© Alle rettigheter tilhører utførende for prosjektering. Kopiering eller bruk av disse tegningene er forbudt uten skriftlig samtykke.

Tiltakshaver:
Bergen Kommune - Etat for Idrett
Prosjekt:
Nymark 5
Adresse:
St. Olavs vei 50, 5052 Bergen

Fase:	Dato:	Status:
Anbudstegning	09.10.2023	G
Gnr./Bnr./Festnrr:	Målestokk:	Format:
162/978	1:500	A1
Prosjektnr.:	Sign.:	Kontroll:
2312948	PAN	TBE

Type tegning: Belysningsplan
Tegningsnr.: E-740-20-001

