


SYSTEM 322 – VARME

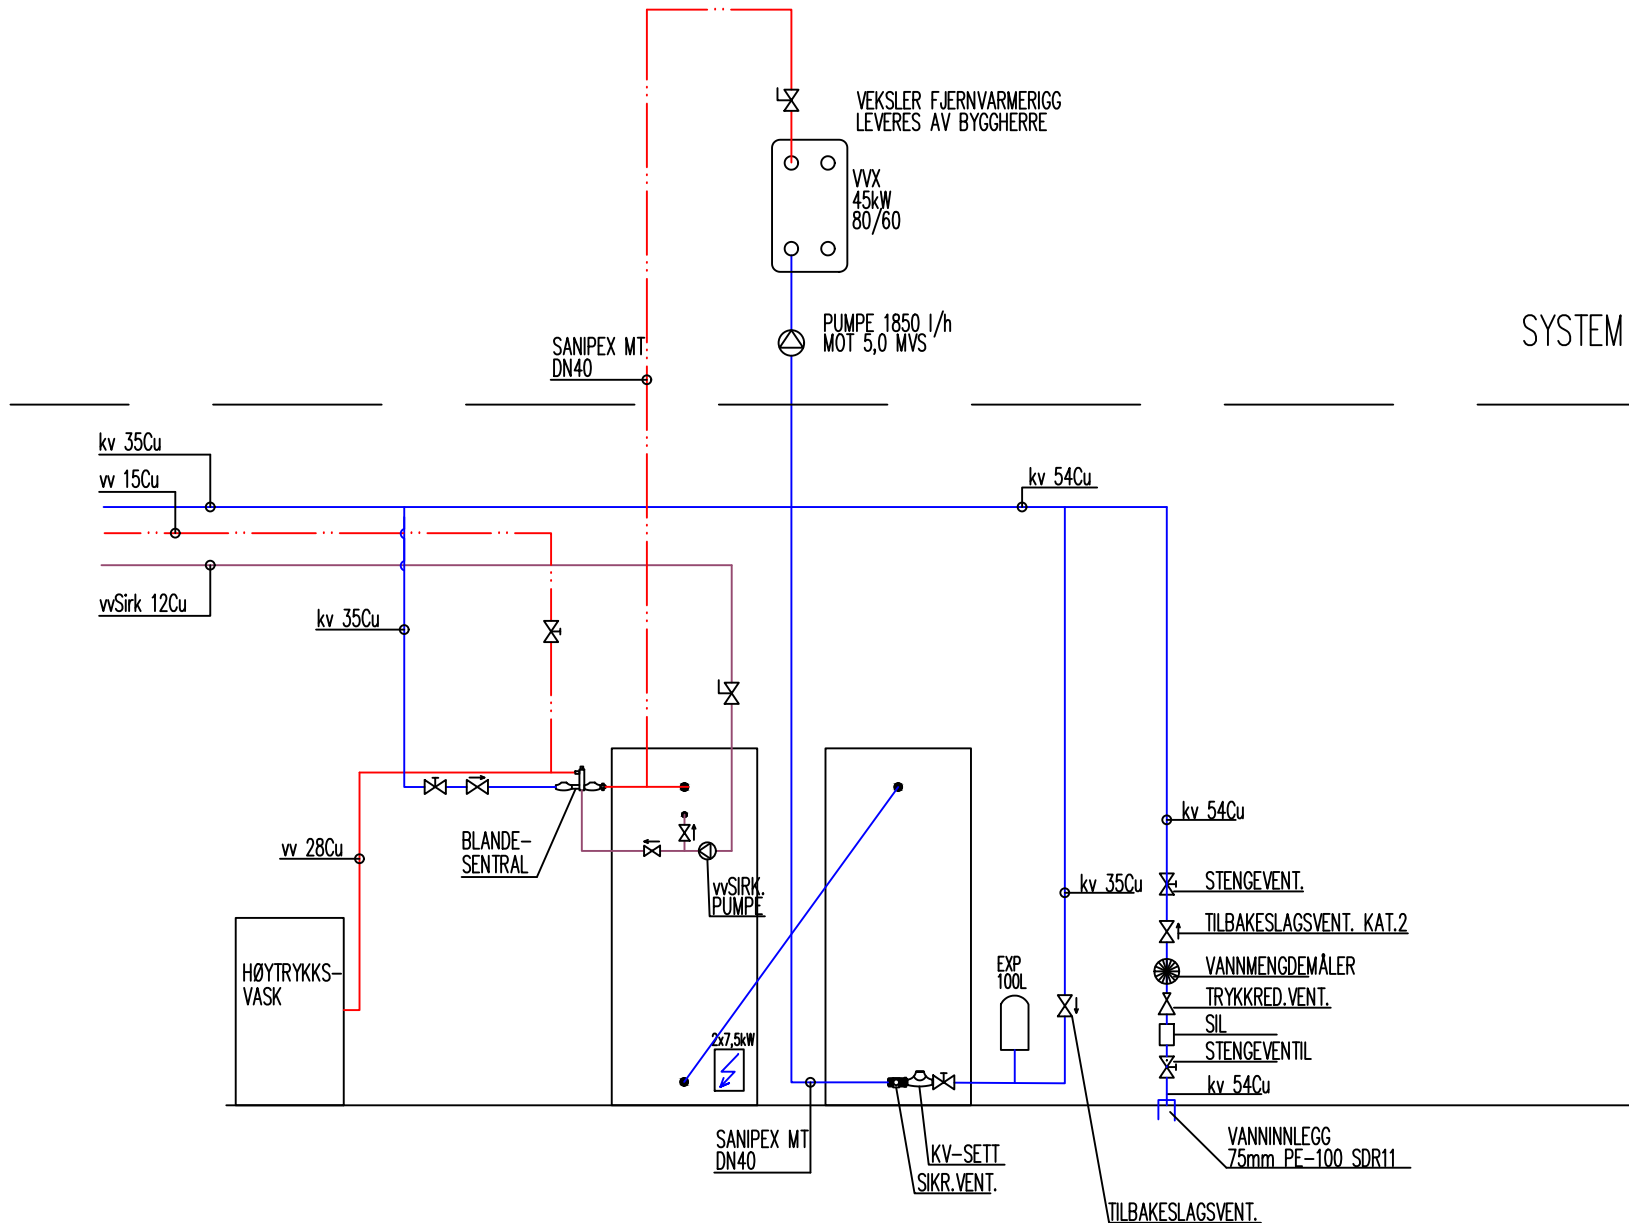

OPPDRAAGSGIVER:

SERVICEBYGG OG DEKKLAGER
SENJA AVFALL



Strandsenteret, 9350 Sjøvegan
tlf. 77 17 25 50, fax 77 17 25 51
epost: post@planevo.com

TEKST:

SYSTEMSKJEMA
SANITÆR

TEGNINGSNR:

310.000